

Längsschnitt Gradiente Achse 3 M 1 : 200

(Überbau West)

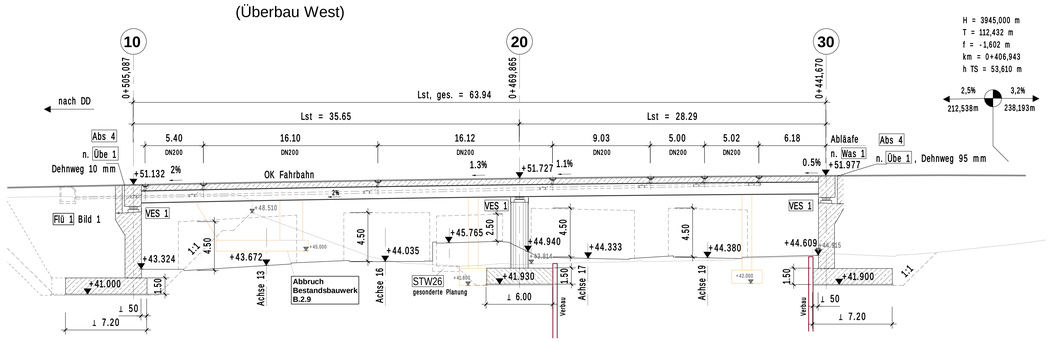


Längsschnitt Gradiente Achse 2 M 1 : 200

(Überbau Ost)

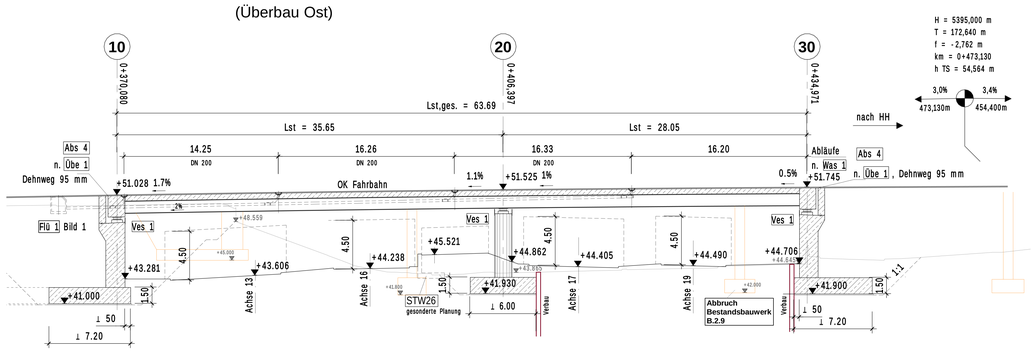

Regelquerschnitt M 1 : 100

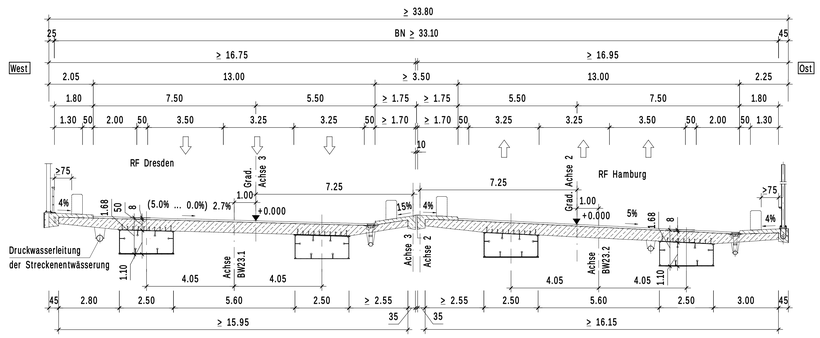

Legende


Entwässerung Verkehrsanlage

Bauwerksdaten


Bauart:		Stahlbeton — Spannbeton — Stahl — Verbund
Einwirkung Verkehrslast:		DIN EN 1991-2 Lastmodell LM1
Verkehrskategorie n. DIN EN 1991-2		1
Verkehrsart n. DIN EN 1992-2/NA		große Entfernung
Klasse Anprallast Fahrzeugrückhaltessysteme		C
Militärlastenklasse STANAG		50/50 - 100
Einzelstützweiten (^)	[m]	35,65 - 28,15 i.M.
Gesamtlänge zw. Endauflagern (^)	[m]	63,80 i.M.
Lichte Weite zw. Widerlagern (^)	[m]	62,40 i.M.
Kleinste Lichte Höhe	[m]	5,08 ≥ 4,50
Kreuzungswinkel	[gon]	86,82(A2); 86,08(A3)
Breite zw. Geländern	[m]	≥ 33,10
Brückenfläche	[m²]	ca. 2150

Draufsicht M 1 : 200

auf die Überbauten — auf die Unterbauten

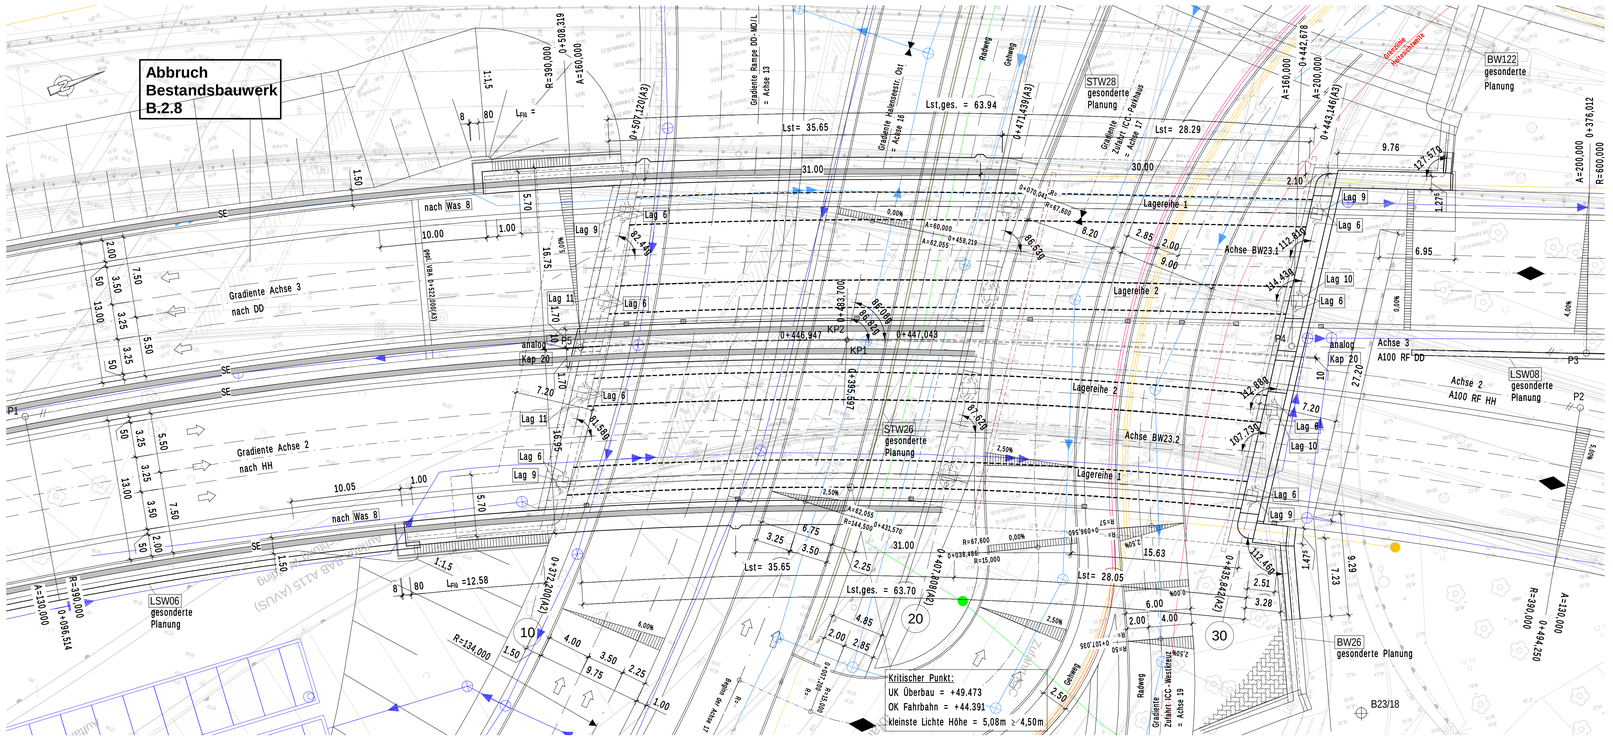

Systemskizze

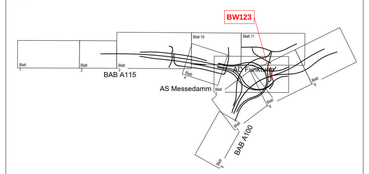

Arbeitsgemeinschaft Umbau AD Funkturm

Schüßler-Plan Ingenieurgesellschaft mbH Berlin
Greifswalder Str. 80 A
10405 Berlin
Tel. (030)42106-0 Fax (030)42106-301
www.schuessler-plan.de

ARCADIS
Arcadis Germany GmbH
EUREF-Campus 10
10829 Berlin
Telefon: (030) 7675 - 0
www.arcadis.com

Nachunternehmer d. Arge:
SSF Ingenieure AG
Schöneberger Allee 149
10405 Berlin
www.ssf-ing.de

	Datum	Zeichen
bearbeitet	23.06.2021	gez. Shmelev
gezeichnet	23.06.2021	gez. Shmelev
geprüft	23.06.2021	gez. Ehrlicher

DEGES im Auftrag der Autobahn GmbH des Bundes — Die Autobahn

Deutsche Einheit Fernstraßenplanungs- und -bau GmbH
Zimmerstraße 54
10117 Berlin
Telefon (030) 202 43 - 0
Telefax (030) 202 43 - 291
www.deges.de

	Datum	Zeichen
bearbeitet	06/2021	gez. Jagels
geprüft	06/2021	gez. Kupferschmid
Projekt-Nr. VKE F03.1		

Nr.	Art der Änderung	Datum	Zeichen
a	Einarbeitung der Prüfanmerkungen	23.06.2021	gez. Shmelev

Lagesystem	Soldner 88	Stand Kataster	16.07.2020
Höhensystem	DHHN 92	Bestandsvermessung	16.07.2020

VORENTWURF

Die Autobahn GmbH des Bundes

Straße: A 100/115 Station:

PROJIS-Nr.: -"-

Unterlage / Blatt-Nr.: 15.2/15a

Bauwerksskizze

BW 123 Brücke i.Z.d. A100 uber die Rampe DD-MOL u. uber die Halenseestraße Ost

Maßstab: 1:200 / 1:100

A 100 / A 115 - Umbau AD Funkturm

A100, RF DD - Bau-km 0+000 (Bstr.-km 0,091) bis Bau-km 0+871,720 (Bstr.-km 7,042)
A100, RF HH - Bau-km 0+000 (Bstr.-km 7,042) bis Bau-km 0+870,352 (Bstr.-km 6,002)
A115 - Bau-km 0+150 (Bstr.-km 26,710) bis Bau-km 1+061,220 (Bstr.-km 6,002)

Aufgestellt: (Datum)	Geprüft: (Datum)
DEGES	DEGES
Kenntnisnahme: (Datum)	Genehmigt: (Datum)
	Autobahn GmbH des Bundes