

Längsschnitt M 1:250

in Gradiente (Achse 13)

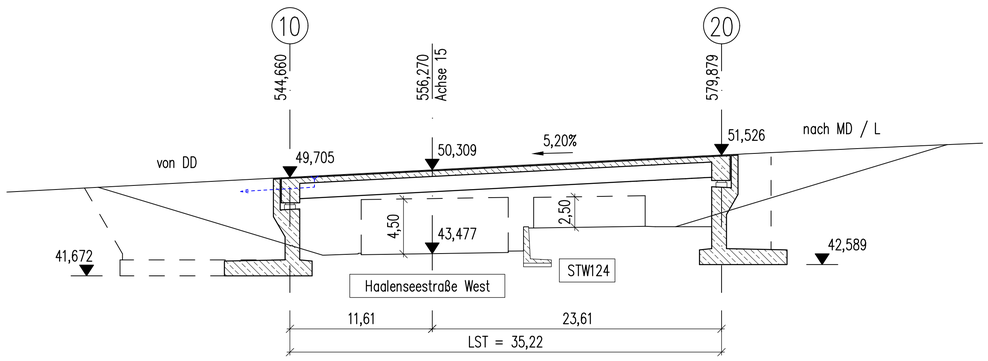

Querschnitt M 1:100


(Ansicht WL A 20)

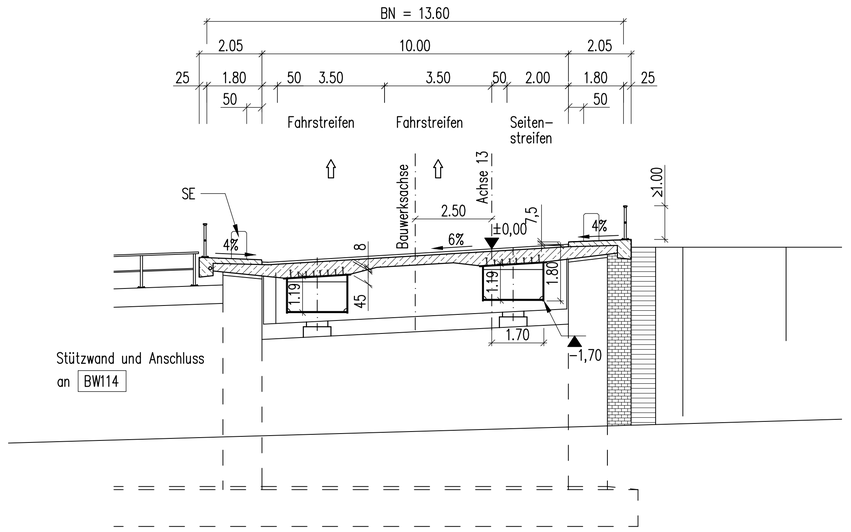


Bauwerksdaten

Bauwerksdaten		
Bauart:	~~Stahlbeton~~ ~~Spannbeton~~ ~~Stahl~~ Verbund	
Einwirkung Verkehrslast	LM1 nach EN 1991-2	
Sonderfahrzeug 2400/200 nach EN 1991-2, Tab. A1 und A2		
Verkehrskategorie DIN EN 1991-2	1	
Verkehrsart DIN EN 1992-2/NA	Große Entfernung	
Klasse Anprallast Fahrzeugrück-haltesysteme DIN EN 1991-2	Klasse C	
Militärlastenklasse STANAG	MLC 50/50 – 100	
Einzelstützweiten (⌒)	(m)	35,22
Gesamtlänge zw. Endauflagern (⌒)	(m)	35,22
Lichte Weite zw. Widerlagern (⊥)	(m)	22,78
Kleinste Lichte Höhe	(m)	> 4,50
Kreuzungswinkel	(gon)	41,302
Breite zw. Geländern	(m)	13,60
Brückenfläche	(m2)	479

Systemskizze

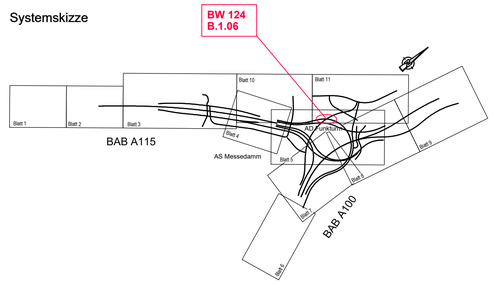

Draufsicht M 1:250

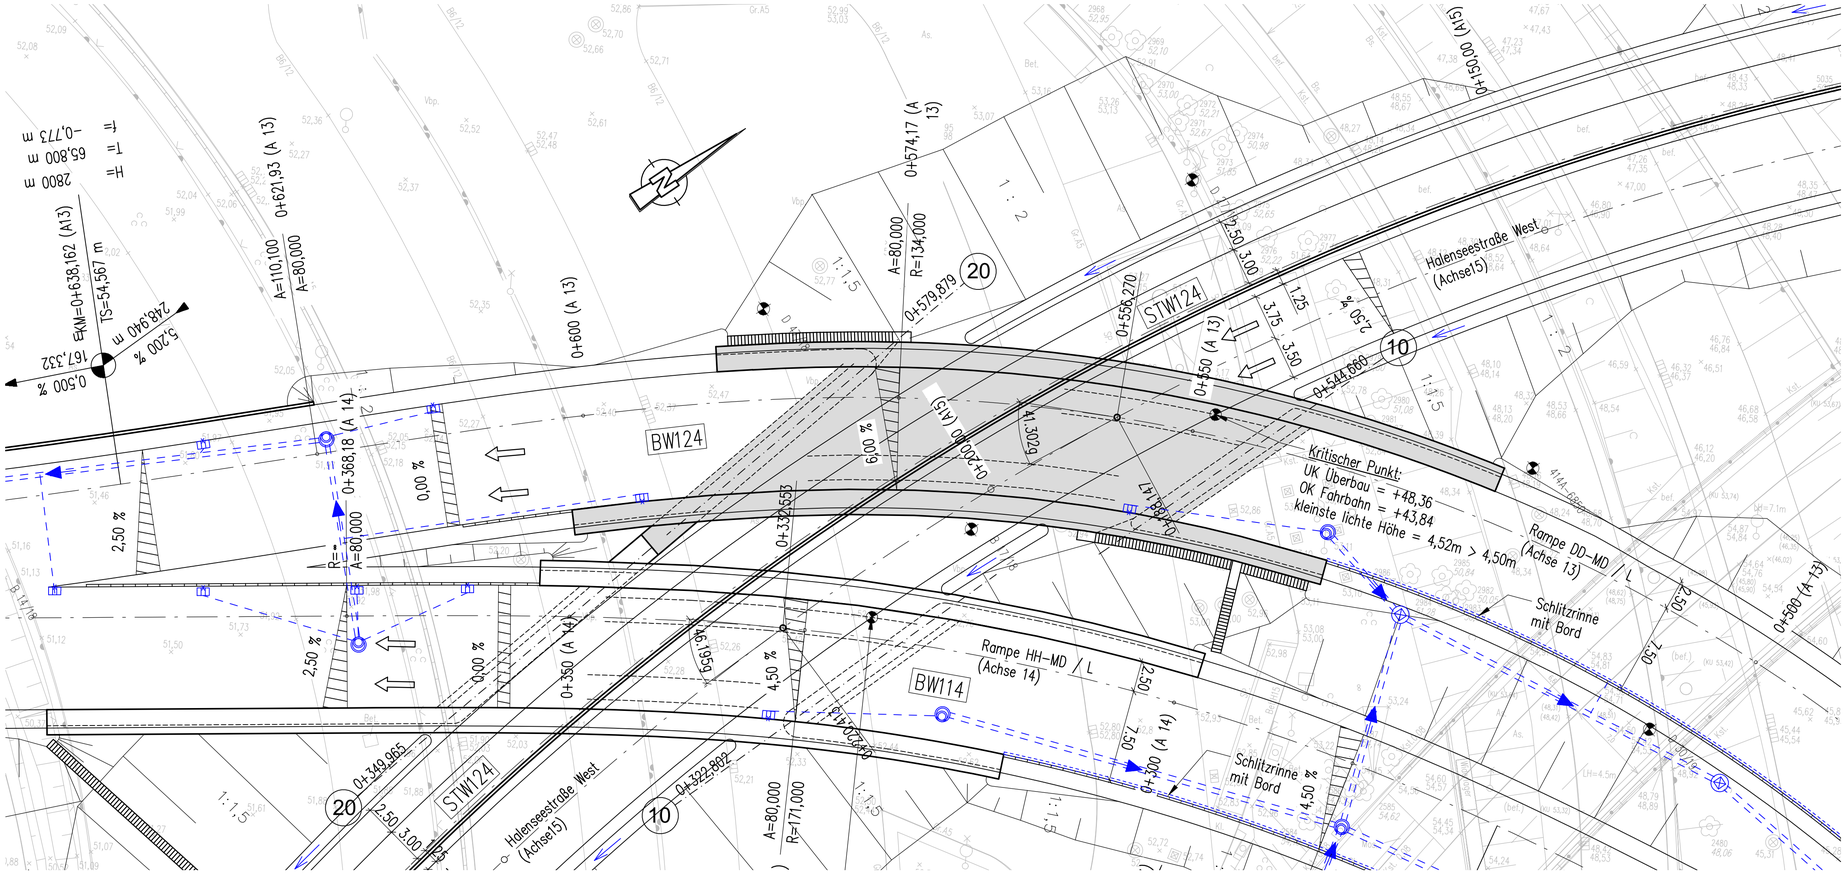

Legende

Entwässerung Verkehrsanlage

Arbeitsgemeinschaft Umbau AD Funkturm		Datum	Zeichen
Schüßler-Plan Ingenieurgesellschaft mbH Berlin Greifswalder Str. 80 A 10405 Berlin Tel. (030)42106-0 Fax (030)42106-301 www.schuessler-plan.de	bearbeitet	23.06.2021	gez. Höltge
ARCADIS Arcadis Germany GmbH EUREF-Campus 10 12629 Berlin Telefon: (030) 7675 - 0 www.arcadis.com	gezeichnet	23.06.2021	gez. Höltge
Nachunternehmer d. Arge: SSF Ingenieure AG Schönhauser Allee 149 10435 Berlin www.ssf-ing.de	geprüft	23.06.2021	gez. Ehricher

DEGES im Auftrag der Autobahn GmbH des Bundes Die Autobahn Deutsche Einheit Fernstraßenplanungs- und -bau GmbH Zimmerstraße 54 10117 Berlin Telefon (030) 202 43 - 0 Telefax (030) 202 43 - 291 www.deges.de		Datum	Zeichen
	bearbeitet	06 / 2021	gez. Jagels
	geprüft	06 / 2021	gez.Kupferschmid
	Projekt-Nr.		

Nr.	Art der Änderung	Datum	Zeichen
a	Prüfanmerkungen übernommen, Entwässerung korrigiert	23.06.2021	gez. Höltge

Lagesystem	Soldner 88	Stand Kataster	16.07.2020
Höhensystem	DHHN 92	Bestandsvermessung	16.07.2020

VORENTWURF

Die Autobahn GmbH des Bundes	Unterlage / Blatt-Nr.: 15.2 / 16 a Bauwerksskizze
Straße: A 100/115 Station:	BW 124 im Zuge der Rampe DD-MD/L über die Halenseestr. West
PROJIS-Nr.: -"-	Maßstab: 1:250 / 1:100

A 100 / A 115 - Umbau AD Funkturm

A100, RF DD - Bau-km 0+000 (Betr.-km 6,091) bis Bau-km 0+879.320 (Betr.-km 7,042)
A100, RF HH - Bau-km 0+000 (Betr.-km 7,042) bis Bau-km 0+970.352 (Betr.-km 6,002)
A115 - Bau-km 0+150 (Betr.-km 26,710) bis Bau-km 1+051.220 (Betr.-km 27,641)

Aufgestellt: (Datum) DEGES	Geprüft: (Datum) DEGES .....
Kenntnisnahme: (Datum)	Genehmigt: (Datum) Autobahn GmbH des Bundes .....