
Längsschnitt A-A


M 1:250

(in Gradiente Achse11)

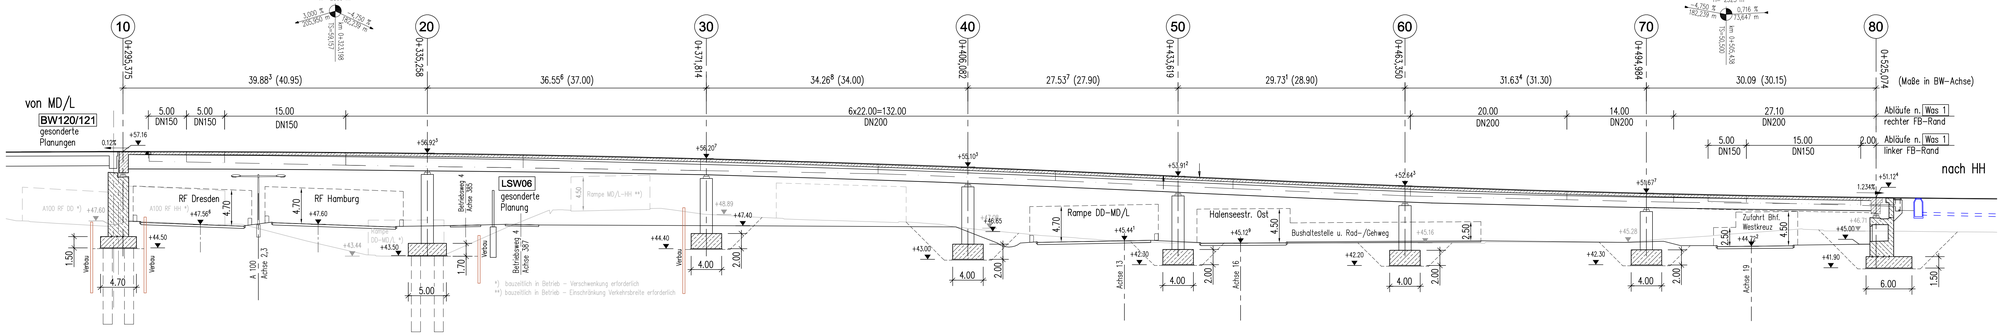

Regelquerschnitt

M 1:100

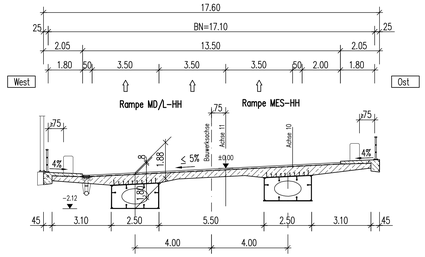


Bauwerksdaten

Bauart:		~~Stahlbeton~~ ~~Spannbeton~~ ~~Stahl~~ Verbund
Einwirkung Verkehrslast:		DIN EN 1991-2 Lastmodell LM1
Verkehrskategorie n. DIN EN 1991-2		1
Verkehrsart n. DIN EN 1992-2/NA		große Entfernung
Klasse Anprallast Fahrzeugrückhaltesysteme		C
Militärlastenklasse STANAG		50/50 – 100
Einzelstützweiten (*)	[m]	40,95–37,00–34,00–27,90–28,90–31,30–30,15
Gesamtlänge zw. Endauflagern (*)	[m]	230,20
Lichte Weite zw. Widerlagern (⊥)	[m]	228,65
Kleinste Lichte Höhe	[m]	4,60 >= 4,50 (ü. Zufahrt Bhf.Westkreuz)
Kreuzungswinkel	[gon]	77,313 (A100)
Breite zw. Geländern	[m]	17,10 ... ~24,50
Brückenfläche	[m2]	4152,00

Draufsicht


M 1:250

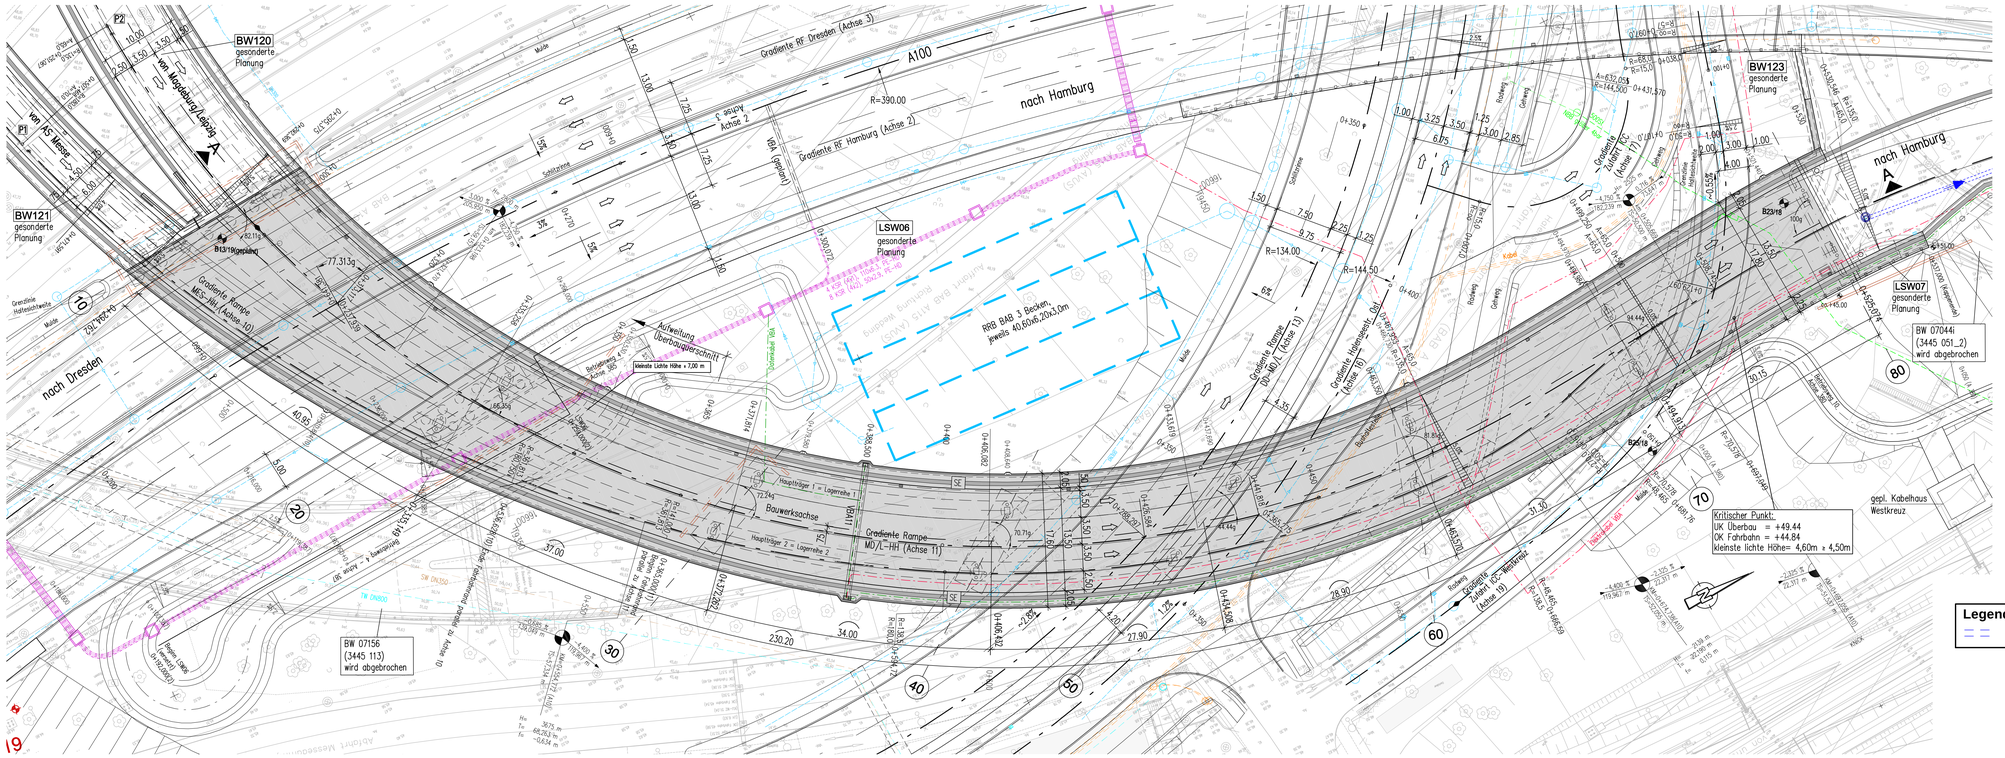

Legende

Entwässerung Verkehrsanlage

Systemskizze

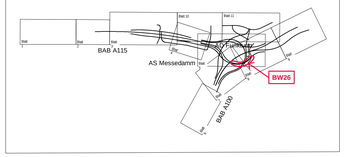

Arbeitsgemeinschaft Umbau AD Funkturm

Schüßler-Plan Ingenieurgesellschaft mbH Berlin
Gierkeallee Str. 90 A
10585 Berlin
Tel. (030)42 80 0- Fax (030)42 80 0-301
www.schuessler-plan.de

ARCADIS
Arcadis Germany GmbH
ELRAD Campus 10
42115 Wuppertal
Telefon (030) 705- 0
www.arcadis.com

Nachunternehmer d. Arge:
SSF Ingenieure AG
Schlüterbauer Allee 1-6
10405 Berlin
www.ssf-ing.de

	Datum	Zeichen
bearbeitet	23.06.2021	gez. Naplerko.
gezeichnet	23.06.2021	gez. Naplerko.
geprüft	23.06.2021	gez. Ehrlicher

DEGES im Auftrag der Autobahn GmbH des Bundes

Die Autobahn GmbH

Deutsche Einheit Fernstraßenplanungs- und -bau GmbH
Zimmerstraße 54
10117 Berlin
Telefon (030) 202 43 - 0
Telefax (030) 202 43 - 293
www.deges.de

	Datum	Zeichen
bearbeitet	06/2021	gez. Jagels
geprüft	06/2021	gez. Kaphengst

Projekt-Nr. VKE F03.1

Nr.	Art der Änderung	Datum	Zeichen
a.	Einarbeitung der Prüfanmerkungen.	23.06.2021	gez. Schewe

Lagesystem	Soldner 88	Stand Kataster	16.07.2020
Höhensystem	DHHN 92	Bestandsvermessung	16.07.2020

V O R E N T W U R F

Die Autobahn GmbH des Bundes

Straße: A 100/115 Station:

PROJIS-Nr.: -.-

Unterlage / Blatt-Nr.: 15.2 /18a

Bauwerksskizze

BW26 i.Z.d. Rampe MD/L-HH über die A100, Rampe DD-MD/L und die Halenseestraße Ost

Maßstab: 1:250, 100

A 100 / A 115 - Umbau AD Funkturm

A100, RF DD - Bau-km 0+000 (Bwtr.-km 8.051) bis Bau-km 0+979.320 (Bwtr.-km 7.042)
A100, RF HH - Bau-km 0+000 (Bwtr.-km 7.042) bis Bau-km 0+970.352 (Bwtr.-km 6.002)
A115 - Bau-km 0+150 (Bwtr.-km 26.710) bis Bau-km 1+051.220 (Bwtr.-km 27.641)

Aufgestellt: (Datum) DEGES	Geprüft: (Datum) DEGES
Kenntnisnahme: (Datum)	Genehmigt: (Datum) Autobahn GmbH des Bundes