

Längsschnitt M 1:250

in Gradiente (Achse 18)

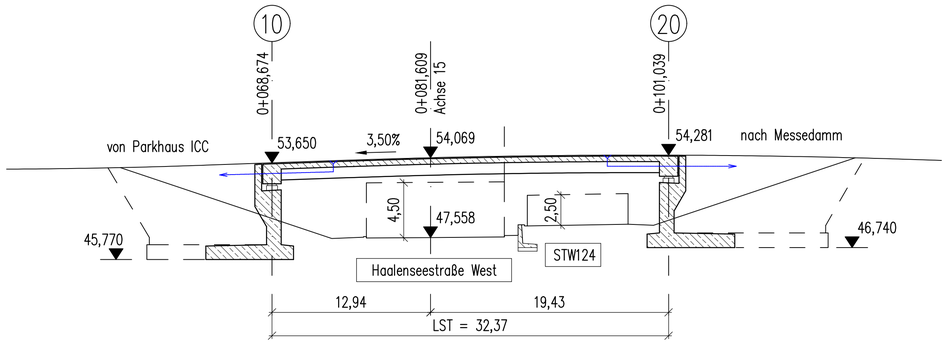


Querschnitt M 1:100

(Ansicht WL A 20)

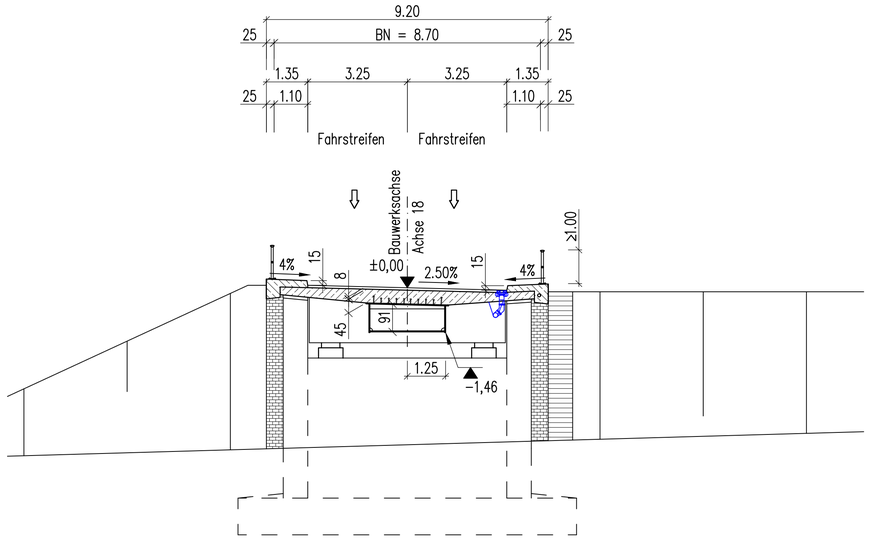


Draufsicht M 1:250

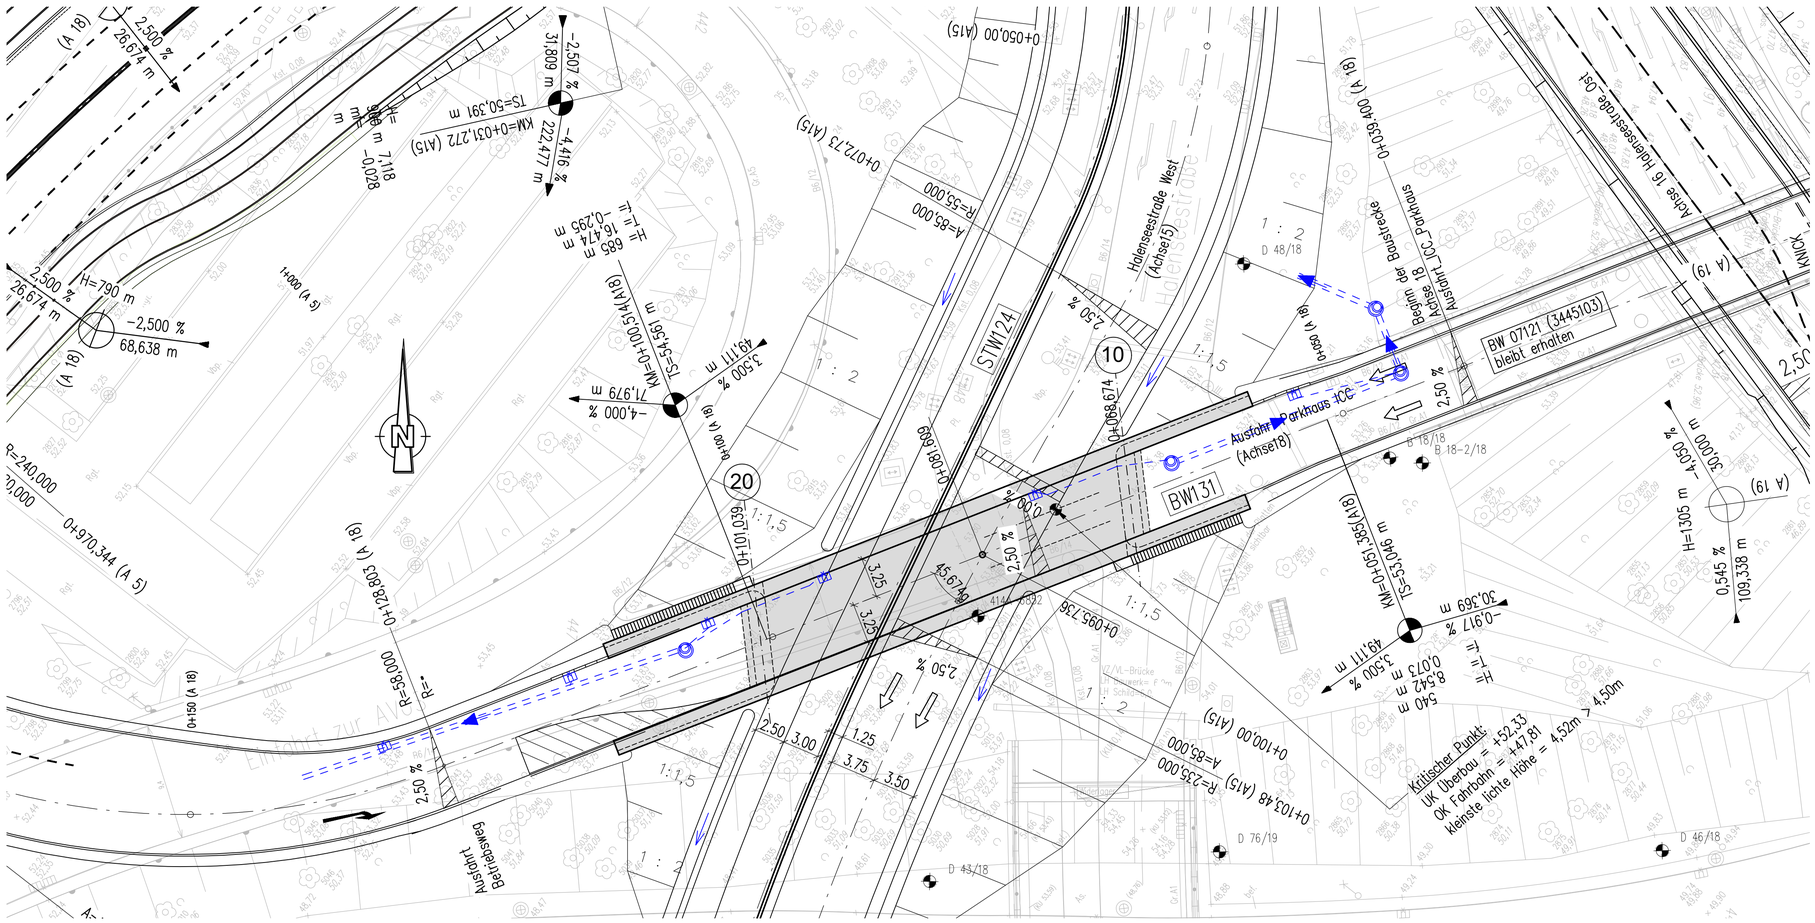

Bauwerksdaten		
Bauart:	~~Stahlbeton~~ ~~Spannbeton~~ ~~Stahl~~ Verbund	
Einwirkung Verkehrslast	LM1 nach EN 1991-2	
Verkehrskategorie DIN EN 1991-2	3	
Sonderfahrzeug DIN EN 1991-2	–	
Verkehrsart DIN EN 1992-2/NA	Ortsverkehr	
Klasse Anprallast Fahrzeugrückhaltesysteme DIN EN 1991-2	Klasse A	
Militärlastenklasse STANAG	–	
Einzelstützweiten (⌒)	(m)	32,36
Gesamtlänge zw. Endauflagern (⌒)	(m)	32,36
Lichte Weite zw. Widerlagern (⊥)	(m)	29,81
Kleinste Lichte Höhe	(m)	> 4,50
Kreuzungswinkel	(gon)	45,674
Breite zw. Geländern	(m)	8,70
Brückenfläche	(m2)	282

Systemskizze

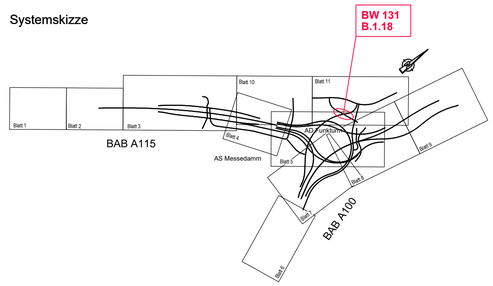

Legende

----- Entwässerung Verkehrsanlage

Arbeitsgemeinschaft Umbau AD Funkturm		Datum	Zeichen
Schüßler-Plan Ingenieurgesellschaft mbH Berlin; Greifswalder Str. 80 A, 10405 Berlin, Tel. (030)42106-0 Fax (030)42106-301, www.schuessler-plan.de	bearbeitet	23.06.2021	gez. Höltge
ARCADIS; Arcadis Germany GmbH, EUREF-Campus 10, 12629 Berlin, Telefon: (030) 7675 - 0, www.arcadis.com	gezeichnet	23.06.2021	gez. Höltge
Nachunternehmer d. Arge: SSF Ingenieure AG; Schönhauser Allee 149, 10405 Berlin, www.ssf-ing.de	geprüft	23.06.2021	gez. Ehrlicher

DEGES im Auftrag der Autobahn GmbH des Bundes; Die Autobahn		Datum	Zeichen
Deutsche Einheit Fernstraßenplanungs- und -bau GmbH, Zimmerstraße 54, 10117 Berlin, Telefon (030) 202 43 - 0, Telefax (030) 202 43 - 291, www.deges.de	bearbeitet	06 / 2021	gez. Jägels
	geprüft	06 / 2021	gez.Kupferschmid
	Projekt-Nr.		

Nr.	Art der Änderung	Datum	Zeichen
a	Prüfanmerkungen übernommen, Entwässerung korrigiert	23.06.2021	gez. Höltge

Lagesystem	Soldner 88	Stand Kataster	16.07.2020
Höhensystem	DHHN 92	Bestandsvermessung	16.07.2020

VORENTWURF

Die Autobahn GmbH des Bundes	Unterlage / Blatt-Nr.: 15.2 / 20 a
Straße: A 100/115 Station:	Bauwerksskizze
PROJIS-Nr.: -"-	BW 131 im Zuge der Ausfahrt Parkhaus ICC über die Halenseestr. West
	Maßstab: 1:250 / 1:100

A 100 / A 115 - Umbau AD Funkturm

A100, RF DD - Bau-km 0+000 (Betr.-km 6,091) bis Bau-km 0+879.320 (Betr.-km 7,042)
A100, RF HH - Bau-km 0+000 (Betr.-km 7,042) bis Bau-km 0+970.352 (Betr.-km 6,002)
A115 - Bau-km 0+150 (Betr.-km 26,710) bis Bau-km 1+051.220 (Betr.-km 27,641)

Aufgestellt: (Datum)	Geprüft: (Datum)
DEGES	DEGES
.....	.....
Kenntnisnahme: (Datum)	Genehmigt: (Datum)
.....	Autobahn GmbH des Bundes
	.....