

Ansicht West M 1:250

idealisiert, Schnittführung im Fahrbahnrand

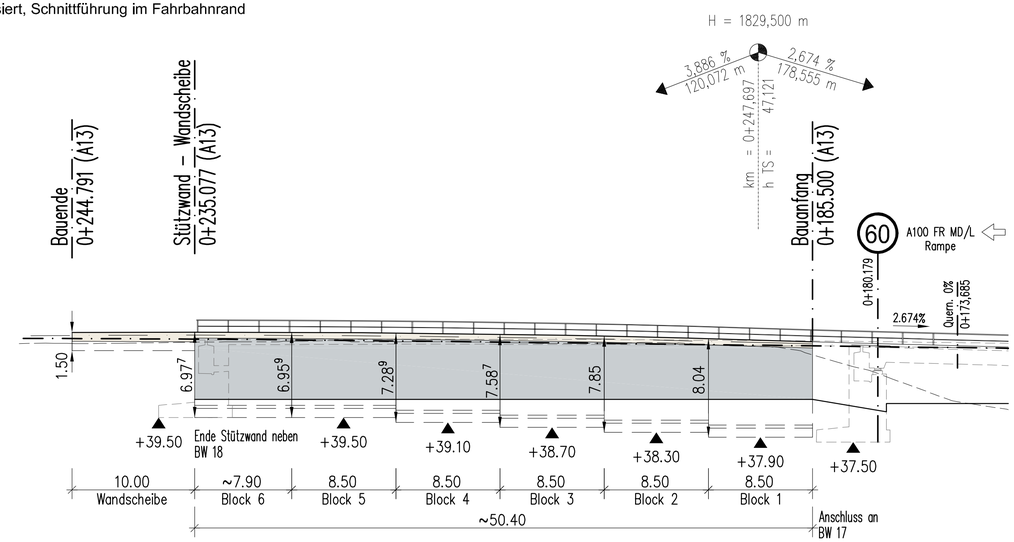

Draufsicht M 1:250


Blocklängen bezogen auf den Fahrbahnrand

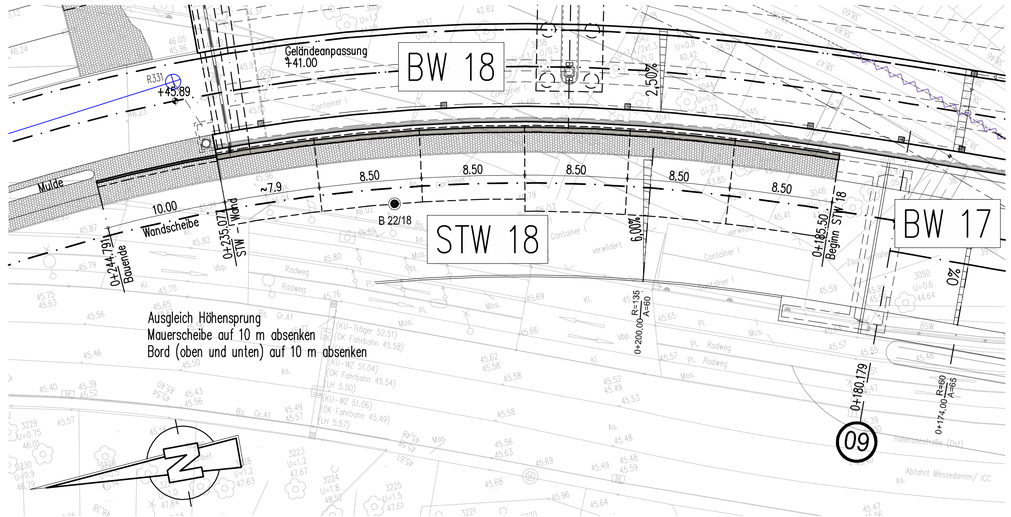


Bauwerksdaten

Bauart	Stahlbeton
Einwirkung	DIN EN 1991-2 und –/NA gem. ARS 22-2012, Anlage 3
Klasse Anprallast Fahrzeugrückhaltesystem DIN EN 1991-2	C
Gesamtlänge STW (bezogen auf den Fahrbahnrand)	5x 8.50 m + 7.90 m = 50.40 m
maximale freie Wandhöhe, mittlere freie Wandhöhe	5.50 m, 5.20 m
Ansichtsfläche STW (mittlere Wandh. x Gesamtlänge STW)	262 m²

Regelquerschnitt M 1:50

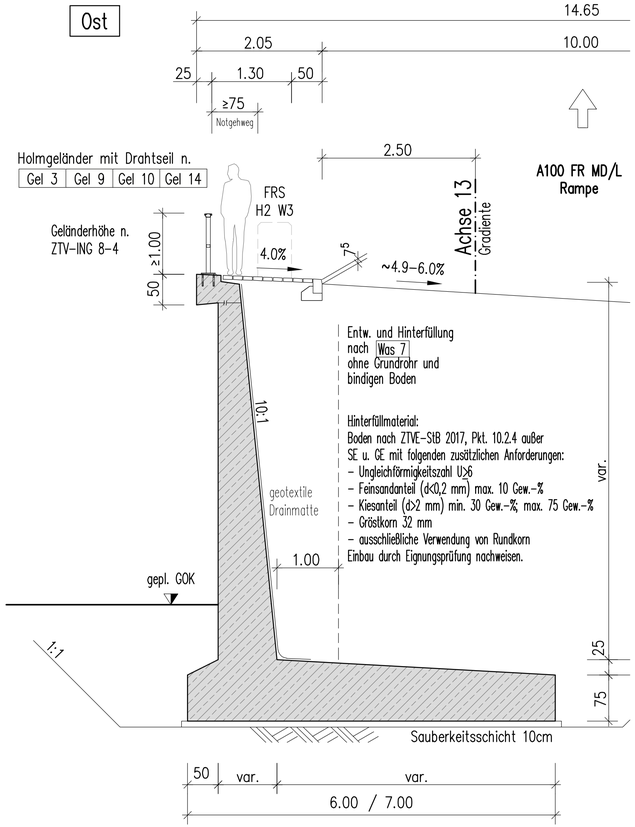

Systemskizze

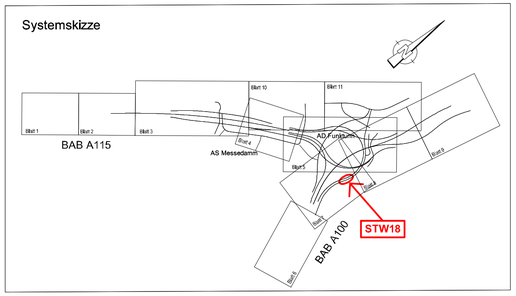

Arbeitsgemeinschaft Umbau AD Funkturm

Schüßler-Plan Ingenieurgesellschaft mbH Berlin
Großbeerenstr. 80 A
10405 Berlin
Tel. (030)42106-0 Fax.(030)42106-301
www.schuessler-plan.de

ARCADIS
Arcadis Germany GmbH
EUREF-Campus 10
12629 Berlin
Telefon: (030) 7675 - 0
www.arcadis.com

Nachunternehmer d. Arge:
SSF Ingenieure AG
Schönhauser Allee 149
10435 Berlin
www.ssf-ing.de

	Datum	Zeichen
bearbeitet	06.10.2020	Wagner
gezeichnet	06.10.2020	Wagner
geprüft	06.10.2020	Schiller

DEGES im Auftrag der Autobahn GmbH des Bundes
Die Autobahn

Deutsche Einheit Fernstraßenplanungs- und -bau GmbH
Zimmerstraße 54
10117 Berlin
Telefon (030) 202 43 - 0
Telefax (030) 202 43 - 291
www.deges.de

	Datum	Zeichen
bearbeitet	06.2021	Jagels
geprüft	06.2021	Kupferschmid

Projekt-Nr. VKE F03.1

Nr.	Art der Änderung	Datum	Zeichen
a	Einarbeitung der Prüfanmerkungen	06.2021	tun

Lagesystem	Soldner 88	Stand Kataster	16.07.2020
Höhensystem	DHHN 92	Bestandsvermessung	16.07.2020

VORENTWURF

Die Autobahn GmbH des Bundes

Straße: A 100/115 Station:

PROJIS-Nr.: -"-

Unterlage / Blatt-Nr.: 15.3 / 1 a

Bauwerksskizze

STW18, Stützwand
i.Z.d. Rampe DD-MD/L parallel zur Haleseestraße Ost

Maßstab: 1:250 / 1:50

A 100 / A 115 - Umbau AD Funkturm

A100, RF DD - Bau-km 0+000 (Betr.-km 6,091) bis Bau-km 0+879,320 (Betr.-km 7,042)
A100, RF HH - Bau-km 0+000 (Betr.-km 7,042) bis Bau-km 0+970,352 (Betr.-km 6,002)
A115 - Bau-km 0+150 (Betr.-km 26,710) bis Bau-km 1+051,220 (Betr.-km 27,641)

Aufgestellt:	Geprüft:
DEGES	DEGES
.....	.....
Kenntnisnahme:	**Genehmigt:**
.....	Die Autobahn GmbH des Bundes
	.....