

Regelquerschnitt M 1:50

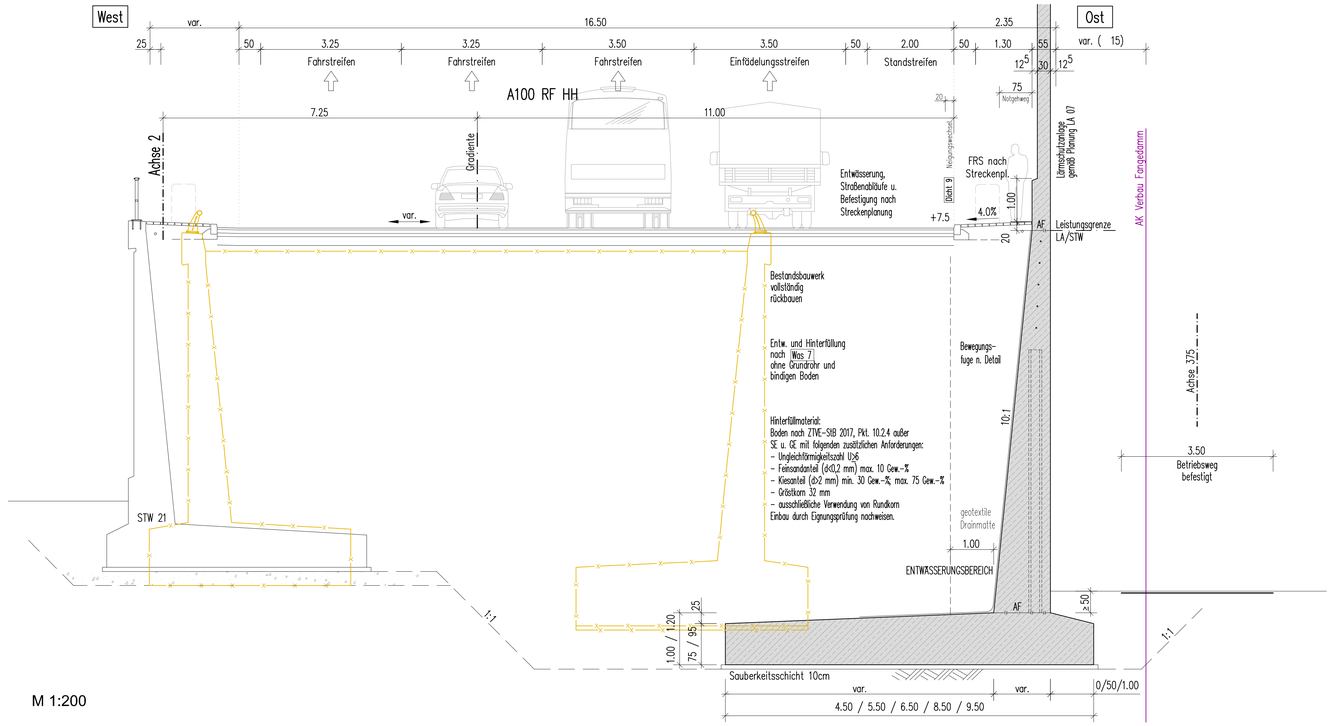


Längsschnitt / Ansicht M 1:200

Abwicklung im Fahrbahnrand

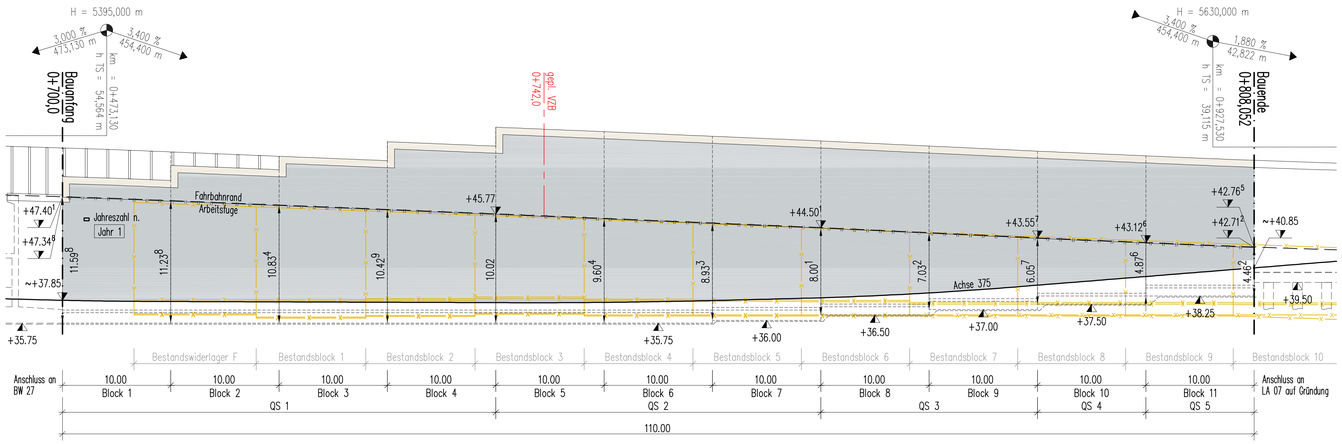


Draufsicht M 1:200

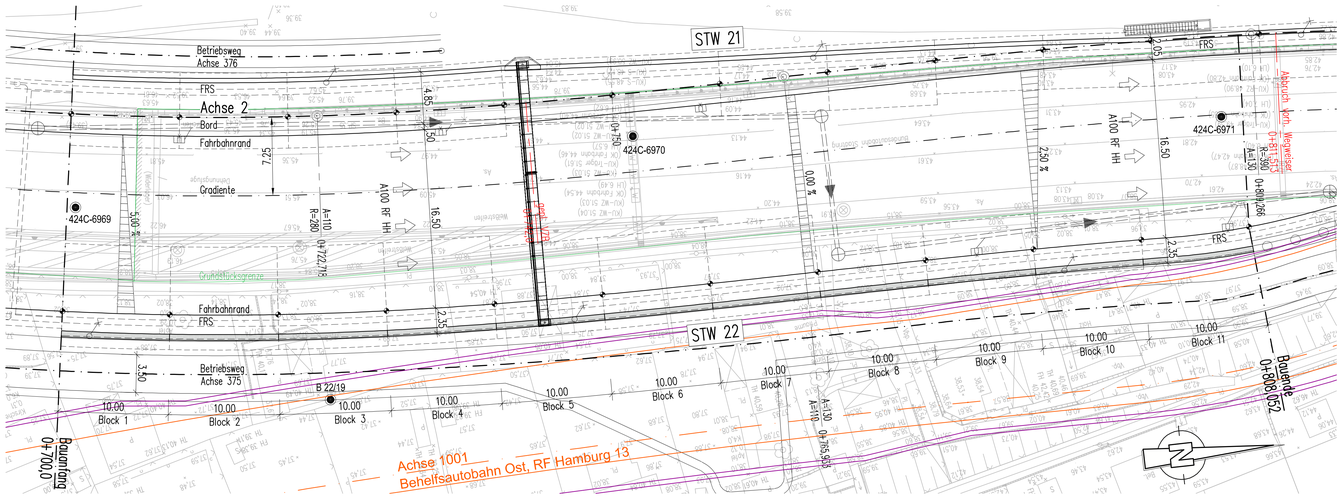

Bauwerksdaten

Bauart	Stahlbeton
Einwirkung	DIN EN 1991-2 und –/NA gem. ARS 22-2012, Anlage 3
Klasse Anprallast Fahrzeugrückhaltesystem DIN EN 1991-2	C
Gesamtlänge STW (bezogen auf den Fahrbahnrand)	11x 10.0 m = 110.0 m
max. freie Wandhöhe, mittlere freie Wandhöhe (ohne LSW)	9.50 m, 6.80 m
Ansichtsfläche STW (mittlere Wandh. x Gesamtlänge STW)	748 m²

Systemskizze

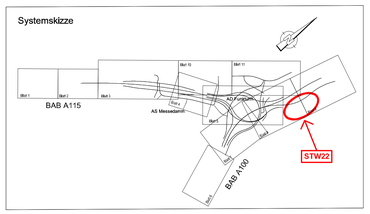

Arbeitsgemeinschaft Umbau AD Funkturm		Datum	Zeichen
Schnüßler-Plan Ingenieurgesellschaft mbH Berlin Greifswalder Str. 80 A, 10405 Berlin Tel. (030)42109-0 Fax (030)42106-301 www.schuessler-plan.de	bearbeitet	06.10.2020	Tunney
	gezeichnet	06.10.2020	Tunney
	geprüft	06.10.2020	Schiller

ARCADIS Nachunternehmer d. Arge. SSF Ingenieure AG
Arcadis Germany GmbH, EUREF-Campus 10, 10829 Berlin, Telefon: (030) 7675 –0, www.arcadis.com
Schöneberger Allee 149, 10823 Berlin, www.ssf-ing.de

DEGES im Auftrag der Autobahn GmbH des Bundes / Die Autobahn		Datum	Zeichen
Deutsche Einheit Fernstraßenplanungs- und -bau GmbH Zimmerstraße 54 10117 Berlin Telefon (030) 202 43 - 0 Telefax (030) 202 43 - 291 www.deges.de	bearbeitet	06.2021	Jagels
	geprüft	06.2021	Kupferschmid
	Projekt-Nr.	VKE F03.1	

Nr.	Art der Änderung	Datum	Zeichen
a	Einarbeitung der Prüfanmerkungen	06.2021	tun

Lagesystem	Soldner 88	Stand Kataster	16.07.2020
Höhensystem	DHHN 92	Bestandsvermessung	16.07.2020

VORENTWURF

Die Autobahn GmbH des Bundes

Straße: A 100/115 Station:

PROJIS-Nr.: „-"

Unterlage / Blatt-Nr.: 15.3 / 3 a

Bauwerksskizze

STW22, Stützwand unterhalb der A100 RF Hamburg - N/O

Maßstab: 1:200 / 1:50

A 100 / A 115 - Umbau AD Funkturm

A100, RF DD – Bau-km 0+000 (Betr.-km 6.091) bis Bau-km 0+879,320 (Betr.-km 7,042)
A100, RF HH – Bau-km 0+000 (Betr.-km 7,042) bis Bau-km 0+970,352 (Betr.-km 6,902)
A115 – Bau-km 0+150 (Betr.-km 26,710) bis Bau-km 1+051,220 (Betr.-km 27,641)

Aufgestellt:	Geprüft:
DEGES	DEGES
Kenntnisnahme:	Genehmigt: Die Autobahn GmbH des Bundes