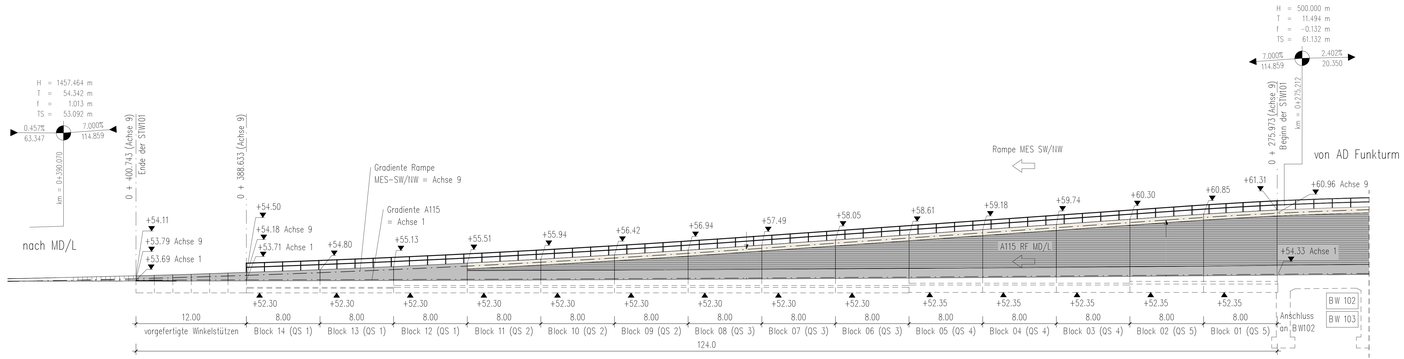
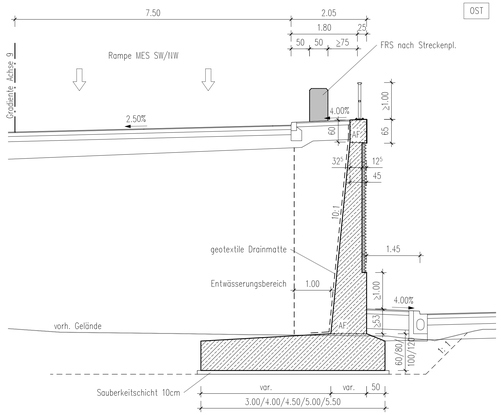
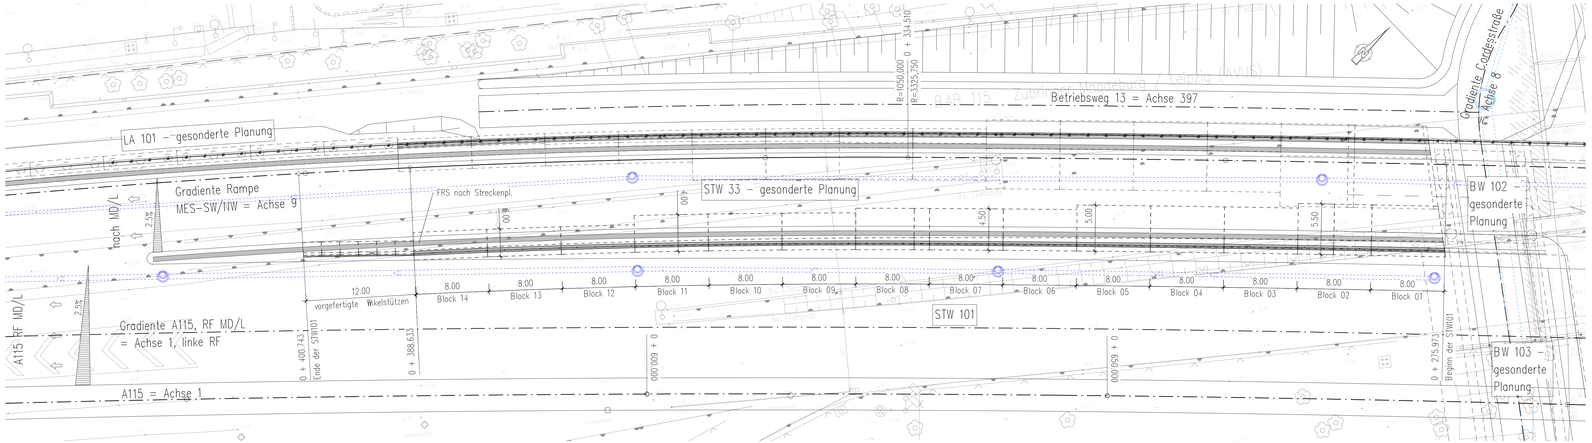
## Ansicht M 1 : 200




## Regelquerschnitt M 1 : 50




## Draufsicht M 1 : 200



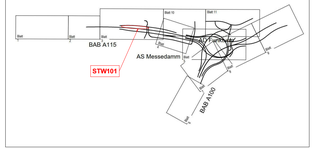

## Legende

Entwässerung Verkehrsanlage

## Bauwerksdaten

| | | |
|---|---|---|
| Bauart: | | Stahlbeton |
| Einwirkung Verkehrslast: | | DIN EN 1991-2 Lastmodell LM1 |
| Klasse Anprallast Fahrzeugrückhaltesysteme | | C |
| Gesamtlänge STW | [m] | 124.00 |
| maximale freie Wandhöhe | [m] | 7.10 |
| mittlere Wandhöhe | [m] | 3.54 |
| Ansichtsfläche STW | [m²] | 439 |

## Systemskizze





Arbeitsgemeinschaft Umbau AD Funkturm

Schüßler-Plan Ingenieurgesellschaft mbH Berlin
Greifswalder Str. 80 A
10405 Berlin
Tel. (030)42106-0 Fax (030)42106-301
www.schuessler-plan.de

ARCADIS
Arcadis Germany GmbH
EUREF-Campus 10
12529 Berlin
Telefon (030) 7675 - 0
www.arcadis.com

Nachunternehmer d. Arge:
IFI Ingenieure AG
Schöneberger Ufer 149
10825 Berlin
www.ifi-ing.de


| | | Datum | Zeichen |
|---|---|---|---|
| bearbeitet | 16.12.2020 | | gez. Janicki |
| gezeichnet | 16.12.2020 | | gez. Janicki |
| geprüft | 16.12.2020 | | gez. Ehrlicher |


DEGES im Auftrag der Autobahn GmbH des Bundes

Die Autobahn

Deutsche Einheit Fernstraßenplanungs- und -bau GmbH
Reinhardtstraße 46
10117 Berlin
Telefon (030) 202 43 – 0
Telefax (030) 202 43 – 291
www.deges.de


| | | Datum | Zeichen |
|---|---|---|---|
| bearbeitet | 06/2021 | | gez. Jagels |
| geprüft | 06/2021 | | ges. Kupferschmid |
| Projekt-Nr. VKE FG3.1 | | | |

| Nr. | Art der Änderung | Datum | Zeichen |
|---|---|---|---|
| a | Einarbeitung der Prüfanmerkungen. | 17.06.2021 | gez. Ehrlicher |

| | | | |
|---|---|---|---|
| Lagesystem | Soldner 88 | Stand Kataster | 16.07.2020 |
| Höhensystem | DHHN 92 | Bestandsvermessung | 16.07.2020 |

# VORENTWURF

Die Autobahn GmbH des Bundes

Straße: A 100/115 Station:

PROJIS-Nr:

Unterlage / Blatt-Nr.: 15.3/4a

**Bauwerksskizze**

STW 101 östliche Stützwand
unterhalb der Rampe MES SW/NW

Maßstab: 1:200 / 1:50

**A 100 / A 115 - Umbau AD Funkturm**

A100: RF OD - Bau-km 0+000 (Bet.-km 4.591) bis Bau-km 0+611.720 (Bet.-km 7.042)
A100: RF HH - Bau-km 0+000 (Bet.-km 7.042) bis Bau-km 0+672.252 (Bet.-km 8.002)
A115 - Bau-km 0+150 (Bet.-km 26.710) bis Bau-km 1+051.220 (Bet.-km 6.002)

| Aufgestellt: (Datum) | Geprüft: (Datum) |
|---|---|
| DEGES | DEGES |
| Kenntnisnahme: (Datum) | Genehmigt: (Datum) |
| | Autobahn GmbH des Bundes |