


Ansicht M 1 : 200

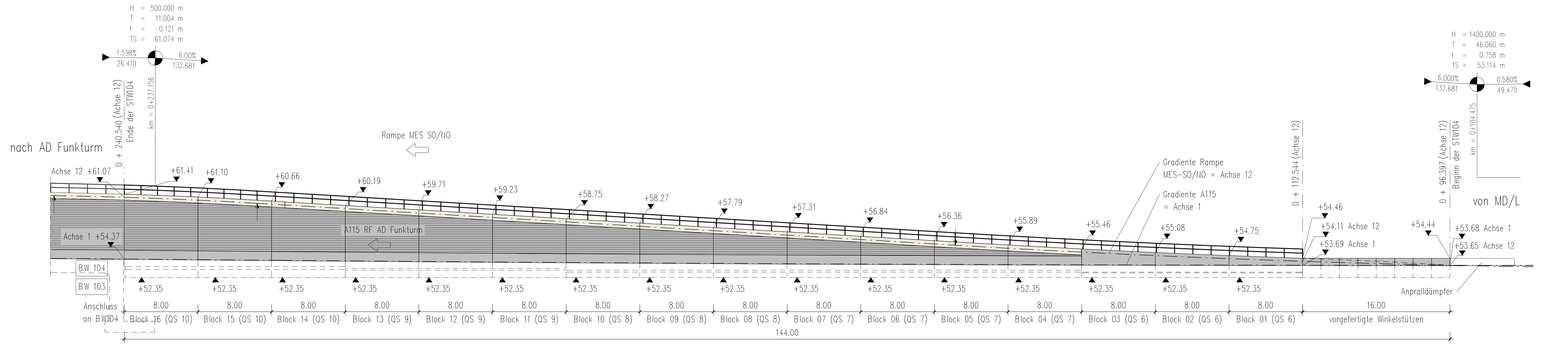

Regelquerschnitt M 1 : 50

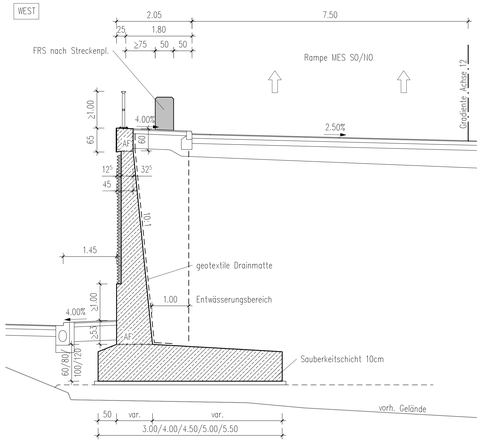

Draufsicht M 1 : 200

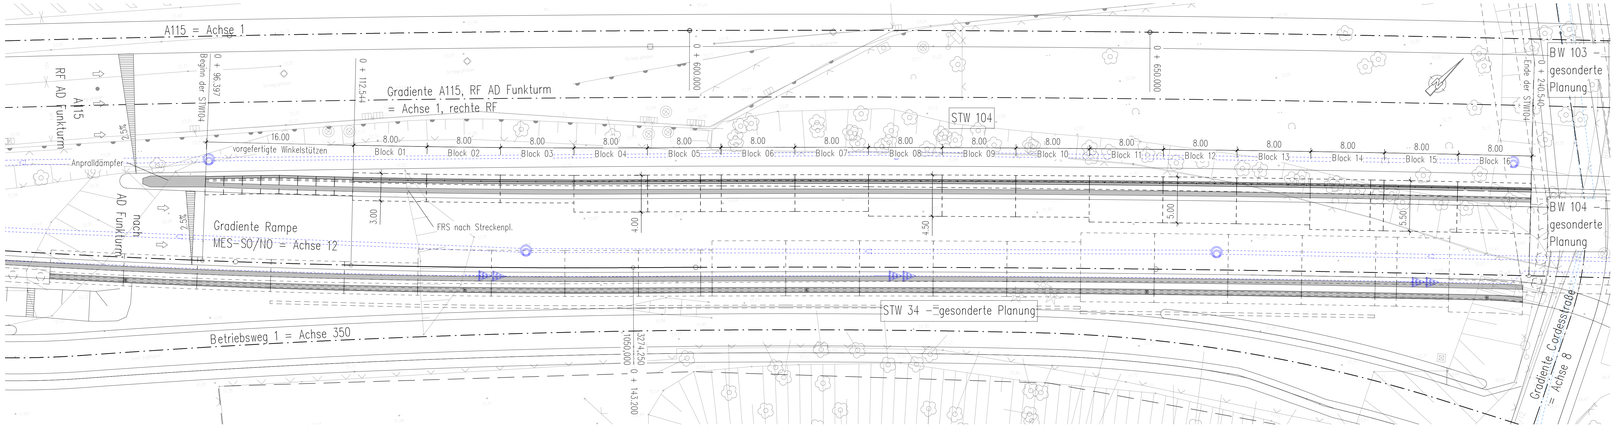


Legende

Entwässerung Verkehrsanlage

Bauwerksdaten

Bauart:		Stahlbeton
Einwirkung Verkehrslast:		DIN EN 1991-2 Lastmodell LM1
Klasse Anprallast Fahrzeugrückhaltesysteme		C
Gesamtlänge STW	[m]	144.00
maximale freie Wandhöhe	[m]	7.10
mittlere Wandhöhe	[m]	3.59
Ansichtsfläche STW	[m²]	517

Systemskizze

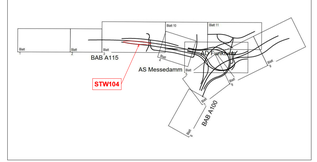

Arbeitsgemeinschaft Umbau AD Funkturm

Schüßler-Plan Ingenieurgesellschaft mbH Berlin
Greifswalder Str. 80 A
10405 Berlin
Tel. (030)42106-0 Fax (030)42106-301
www.schuessler-plan.de

ARCADIS Arcadis Germany GmbH
EUREF-Campus 19
13353 Berlin
Telefon (030) 7675 - 0
www.arcadis.com

Nachunternehmer d. Arge:
IGF Ingenieure AG
Schönhauser Allee 149
10435 Berlin
www.igf-ing.de

	Datum	Zeichen
bearbeitet	16.12.2020	gez. Janicki
gezeichnet	16.12.2020	gez. Janicki
geprüft	16.12.2020	gez. Ehrlicher

DEGES im Auftrag der Autobahn GmbH des Bundes — Die Autobahn

Deutsche Einheit Fernstraßenplanungs- und -bau GmbH
Robert-Schuman-Platz 4
10117 Berlin
Telefon (030) 202 43 – 0
Telefax (030) 202 43 – 291
www.deges.de

	Datum	Zeichen
bearbeitet	06/2021	gez. Jagels
geprüft	06/2021	gez. Kupferschmid
Projekt-Nr. VKE FG3.1		

Nr.	Art der Änderung	Datum	Zeichen
a	Einarbeitung der Prüfanmerkungen.	17.06.2021	gez. Ehrlicher

Lagesystem	Soldner 88	Stand Kataster	16.07.2020
Höhensystem	DHHN 92	Bestandsvermessung	16.07.2020

VORENTWURF

Die Autobahn GmbH des Bundes

Straße: A 100/115 Station:

PROJIS-Nr.:

Unterlage / Blatt-Nr.: 15.3/5a

Bauwerksskizze

STW 104 westliche Stützwand unterhalb der Rampe MES SO/NO

Maßstab: 1:200 / 1:50

A 100 / A 115 - Umbau AD Funkturm

A100: RF OD - Bau-km 0+000 (Bet.-km 6.581) bis Bau-km 0+611.720 (Bet.-km 7.042)
A100: RF HH - Bau-km 0+000 (Bet.-km 7.042) bis Bau-km 0+672.352 (Bet.-km 6.282)
A115 - Bau-km 0+150 (Bet.-km 26.710) bis Bau-km 1+051.220 (Bet.-km 6.002)

Aufgestellt: (Datum)	Geprüft: (Datum)
DEGES	DEGES
Kenntnisnahme: (Datum)	Genehmigt: (Datum)
	Autobahn GmbH des Bundes