

Ansicht
von Süden

M 1:200

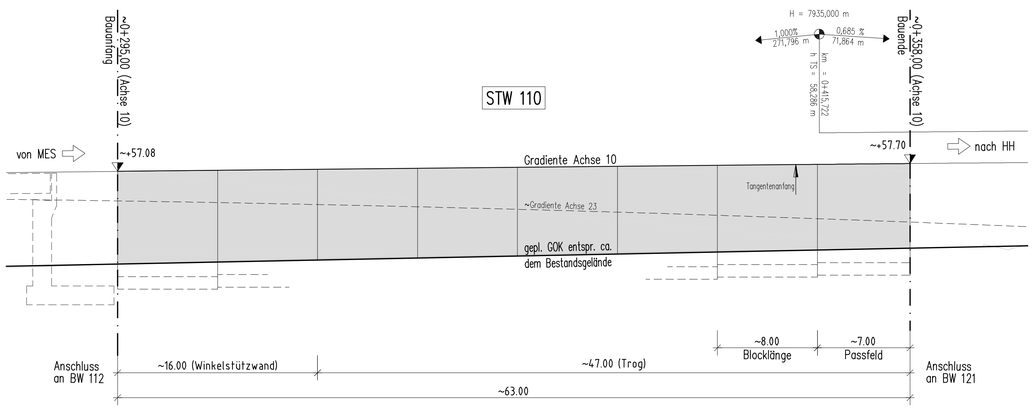

Regelquerschnitt
Winkelstützwand


M 1:100

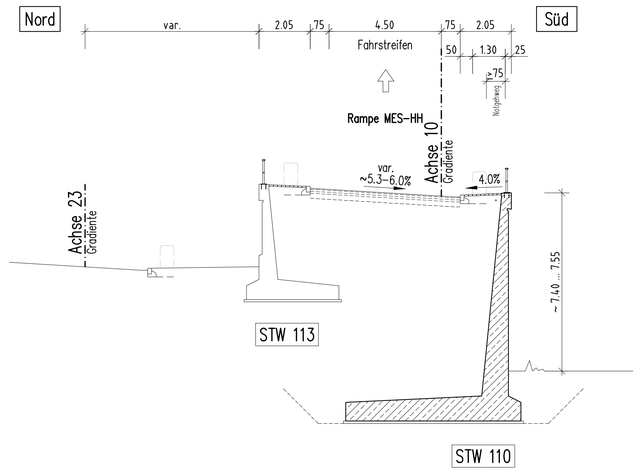

Bauwerksdaten


Bauart	Stahlbeton	
Einwirkung	DIN EN 1991-2 und -/NA gem. ARS 22-2012, Anlage 3	
Klasse Anprallast Fahrzeugrückhaltesystem DIN EN 1991-2	C	
Gesamtlänge STW (bezogen auf Gradiente)	Nord: ~65.90 m	Süd: ~62.2 m
maximale freie Wandhöhe, mittlere freie Wandhöhe	Nord: ~5.20 m, ~3.80 m	Süd: ~7.70 m, ~7.30 m
Ansichtsfläche STW (mittlere Wandh. x Gesamtlänge STW)	Nord: ~252 m²	Süd: ~555 m²

Systemskizze

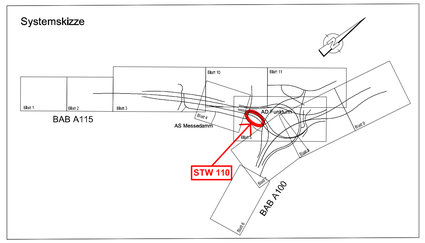


Draufsicht

M 1:200

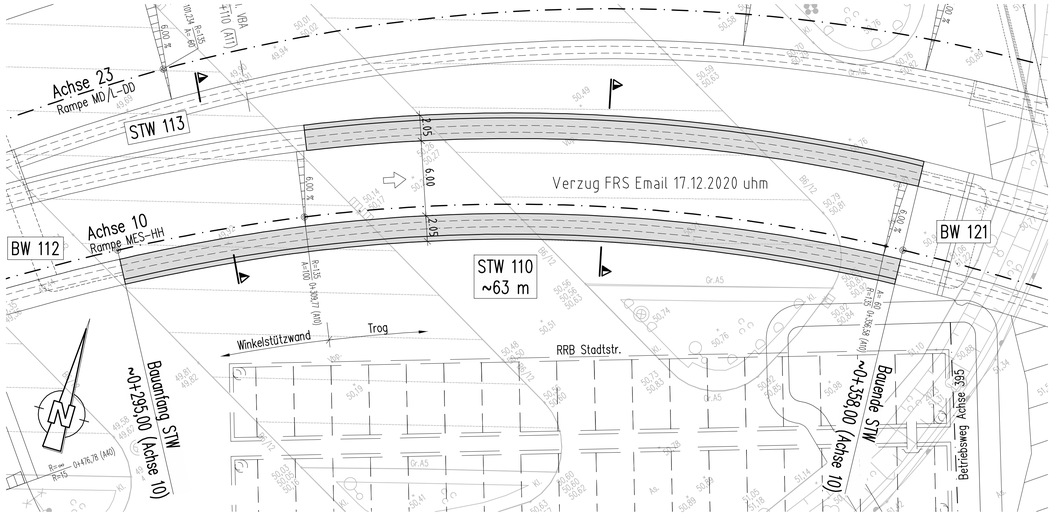

Regelquerschnitt
Trog

M 1:100

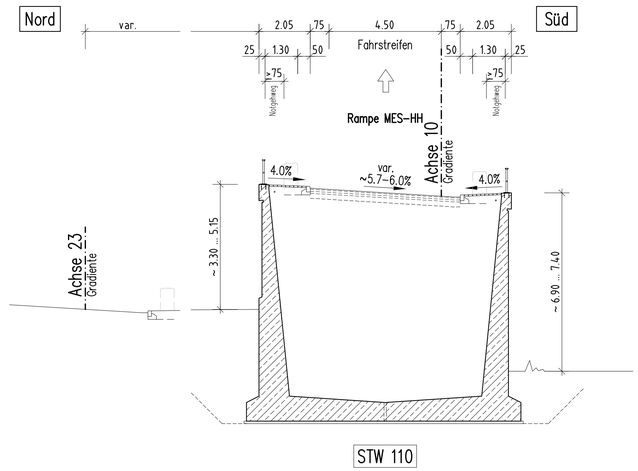

Arbeitsgemeinschaft Umbau AD Funkturm

Schüßler-Plan Ingenieurgesellschaft mbH Berlin
Greifswalder Str. 80 A, 10405 Berlin, Tel. (030)42121640, Fax (030)42106-301, www.schuessler-plan.de

ARCADIS Nachunternehmer d. Arge
Arcadis Germany GmbH, EUREF-Campus 10, 13629 Berlin, Telefon (030) 7675 - 0, www.arcadis.com

SF Ingenieure AG, Schönhauser Allee 180, 10435 Berlin, www.sof-ing.de

	Datum	Zeichen
bearbeitet	13.11.2020	Tunney
gezeichnet	13.11.2020	Tunney
geprüft	13.11.2020	Schiller

DEGES — im Auftrag der Autobahn GmbH des Bundes — Die Autobahn

Deutsche Einheit Fernstraßenplanungs- und -bau GmbH
Zimmerstraße 54
10117 Berlin
Telefon (030) 202 43 - 0
Telefax (030) 202 43 - 291
www.deges.de

	Datum	Zeichen
bearbeitet	06.2021	Jagels
geprüft	06.2021	Kupferschmid
Projekt-Nr. VKE F03.1		

Nr.	Art der Änderung	Datum	Zeichen
a	Einarbeitung der Prüfanmerkungen	06.2021	tun

Lagesystem	Soldner 88	Stand Kataster	16.07.2020
Höhensystem	DHHN 92	Bestandsvermessung	16.07.2020

VORENTWURF

Die Autobahn GmbH des Bundes

Straße: A 100/115 Station:

PROJIS-Nr.: -"-

Unterlage / Blatt-Nr.: 15.3 / 6 a

Bauwerksskizze
STW 110, östliche Stützwand unterhalb der Rampe MES-HH nordöstlich Bauwerk 112

Maßstab: 1:200 / 1:100

A 100 / A 115 - Umbau AD Funkturm

A100, RF DD - Bau-km 0+000 (Betr.-Km 6,091) bis Bau-km 0+878.320 (Betr.-km 7,042)
A100, RF HH - Bau-km 0+000 (Betr.-km 7,042) bis Bau-km 0+970.352 (Betr.-km 6,002)
A115 - Bau-km 0+150 (Betr.-km 26,710) bis Bau-km 1+051.220 (Betr.-km 27,641)

Aufgestellt:	Geprüft:
DEGES	DEGES .....
Kenntnisnahme:	Genehmigt: Die Autobahn GmbH des Bundes .....