

Ansicht M 1:200


von Norden

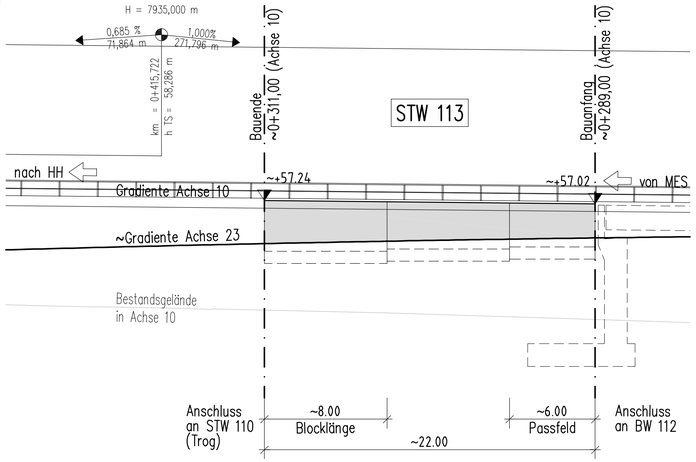


Draufsicht M 1:200

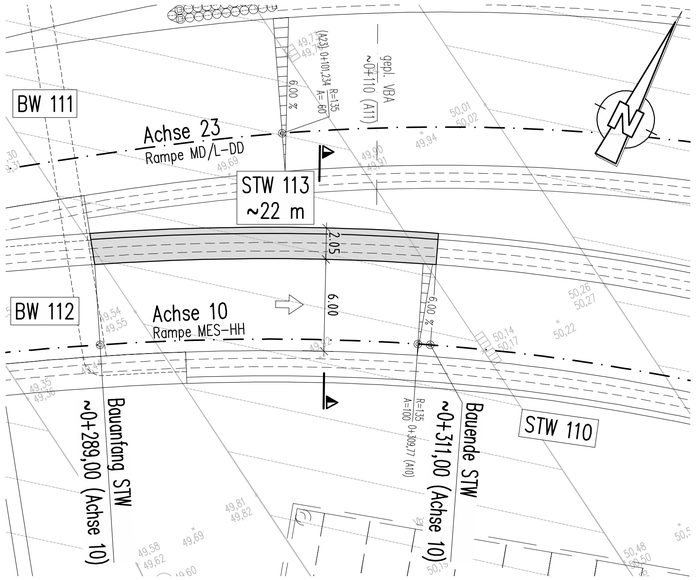

Regelquerschnitt M 1:100

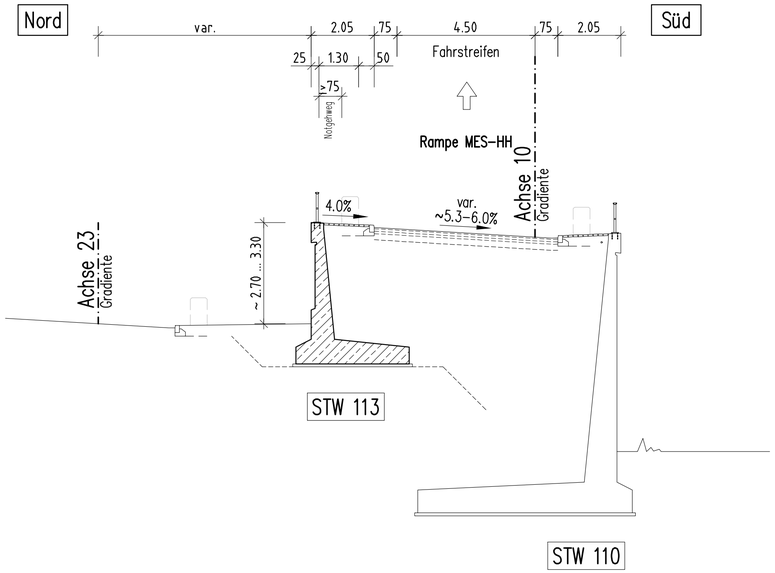

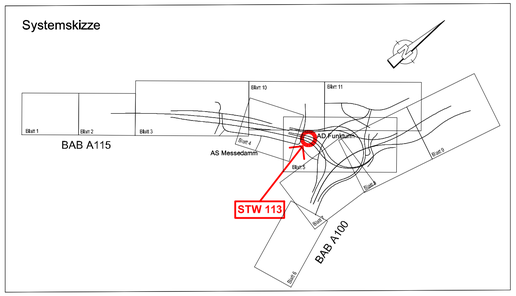

Arbeitsgemeinschaft Umbau AD Funkturm		Datum	Zeichen
Schüßler-Plan Ingenieurgesellschaft mbH Berlin Greifswalder Str. 80 A 10405 Berlin Tel. (030)42106-0 Fax.(030)42106-301 www.schuessler-plan.de	ARCADIS Arcadis Germany GmbH EUREF-Campus 10 12629 Berlin Telefon: (030) 7675 - 0 www.arcadis.com	bearbeitet	13.11.2020	Tunney
Nachunternehmer d. Arge: SSF Ingenieure AG Schönhauser Allee 149 10435 Berlin www.ssf-ing.de		gezeichnet	13.11.2020	Tunney
		geprüft	13.11.2020	Schiller

DEGES im Auftrag der Autobahn GmbH des Bundes — Die Autobahn		Datum	Zeichen
Deutsche Einheit Fernstraßenplanungs- und -bau GmbH Zimmerstraße 54 10117 Berlin Telefon (030) 202 43 - 0 Telefax (030) 202 43 - 291 www.deges.de	bearbeitet	06.2021	Jagels
	geprüft	06.2021	Kupferschmid
	Projekt-Nr. VKE F03.1		

Nr.	Art der Änderung	Datum	Zeichen
a	Einarbeitung der Prüfanmerkungen	06.2021	tun

Lagesystem	Soldner 88	Stand Kataster	16.07.2020
Höhensystem	DHHN 92	Bestandsvermessung	16.07.2020

VORENTWURF

Die Autobahn GmbH des Bundes	Unterlage / Blatt-Nr.: 15.3 / 8 a
Straße: A 100/115 Station:	Bauwerksskizze STW 113, westliche Stützwand unterhalb der Rampe MES-HH südwestlich Bauwerk 121
PROJIS-Nr.: -"-	Maßstab: 1:200 / 1:100

A 100 / A 115 - Umbau AD Funkturm

A100, RF DD - Bau-km 0+000 (Betr.-km 6,091) bis Bau-km 0+879.320 (Betr.-km 7,042)
A100, RF HH - Bau-km 0+000 (Betr.-km 7,042) bis Bau-km 0+970.352 (Betr.-km 6,002)
A115 - Bau-km 0+150 (Betr.-km 26,710) bis Bau-km 1+051.220 (Betr.-km 27,641)

Aufgestellt:	Geprüft:
DEGES	DEGES .....
Kenntnisnahme:	Genehmigt: Die Autobahn GmbH des Bundes .....