


Ansicht
M 1:200
von Westen

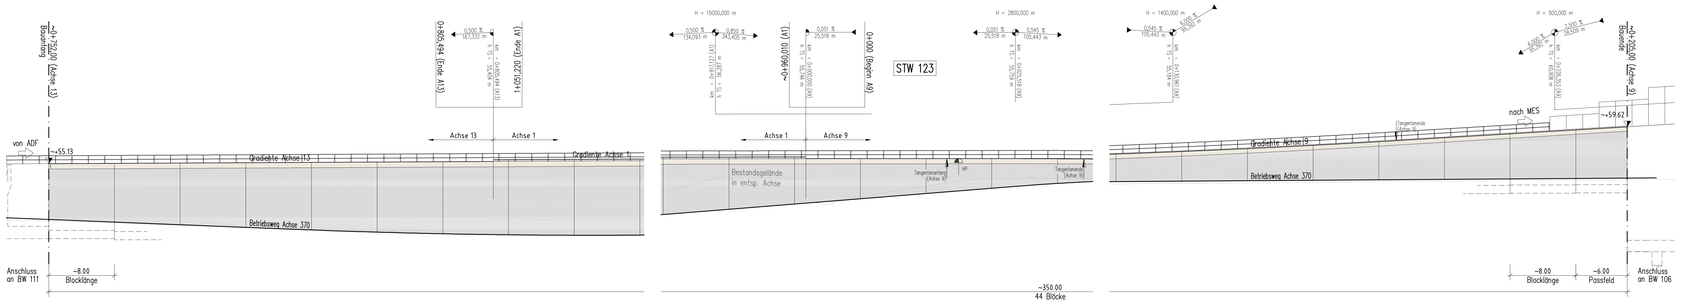


Regelquerschnitt
M 1:100
im Bereich der Achse 1 (A115)

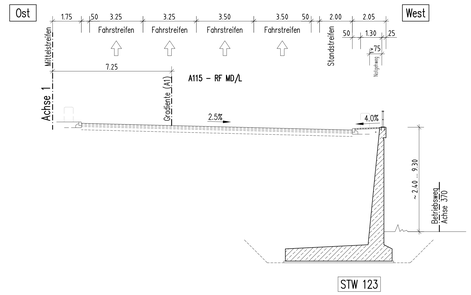

Systemskizze

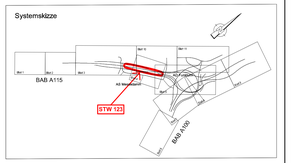

Draufsicht
M 1:200

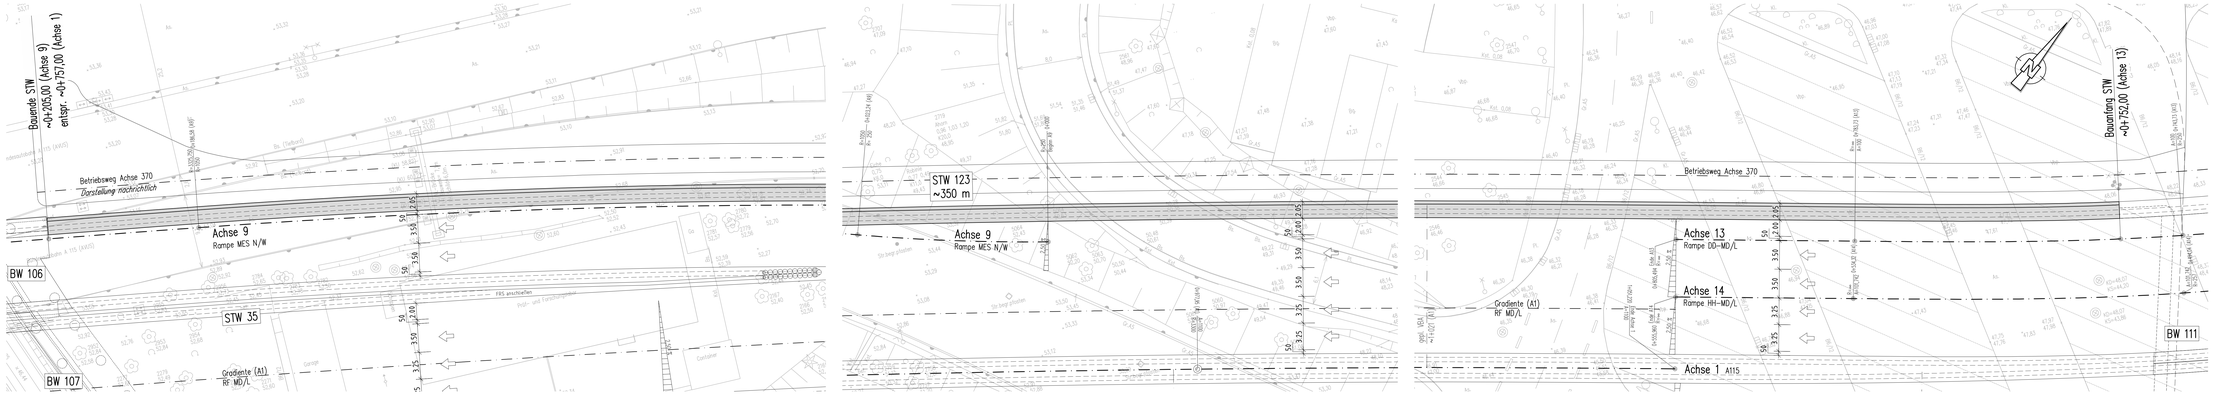

Arbeitsgemeinschaft Umbau AD Funkturm		Datum	Zeichen
Schüßler-Plan Ingenieurgesellschaft mbH Dahlweider Str. 81-A 34123 Kassel Tel. 05 61/9 41 84 - 0 Fax 05 61/9 41 84 - 201 www.schuessler-plan.de	ARCADIS Nachunternehmer d. Arge Arcadis Germany GmbH Europa Carree 10 52068 Aachen Telefon: (0241) 7870 - 0 www.arcadis.com	bearbeitet	13.11.2020	Turnley
		gezeichnet	13.11.2020	Turnley
		geprüft	13.11.2020	Schiller

DEGES Im Auftrag der Autobahn GmbH des Bundes — Die Autobahn		Datum	Zeichen
Deutsche Einheit Fernstraßenplanungs- und -bau GmbH Zimmerstraße 14 10117 Berlin Telefon (030) 202 43 - 0 Telefax (030) 202 43 - 291 www.deges.de	bearbeitet	06.2021	Jagels
	geprüft	06.2021	Kupferschmid
	Projekt-Nr. VKE F03.1		

Nr.	Art der Änderung	Datum	Zeichen
a	Einarbeitung der Prüfanmerkungen	06.2021	tum

Lagesystem	Soldner 88	Stand Kataster	16.07.2020
Höhensystem	DHHN 92	Bestandsvermessung	16.07.2020

VORENTWURF

Die Autobahn GmbH des Bundes	Unterlage / Blatt-Nr.: 15.3 / 9 a Bauwerksskizze STW 123, westliche Stützwand unterhalb der Rampe MES N/W
Straße: A 100/115 Station:	südwestlich Bauwerk 111
PROJEKT-Nr.:	Maßstab: 1:200 / 1:100

A 100 / A 115 - Umbau AD Funkturm

A100, RF DD = Bau-km 0+000 (Beh.-km 6.091) bis Bau-km 0+679.320 (Beh.-km 7.042)
A100, RF HH = Bau-km 0+000 (Beh.-km 7.042) bis Bau-km 0+679.320 (Beh.-km 6.362)
A115 – Bau-km 0+150 (Beh.-km 25.710) bis Bau-km 1+051.220 (Beh.-km 27.641)

Aufgestellt:	Geprüft:
DEGES	DEGES
Kenntnisnahme:	Genehmigt:
	Die Autobahn GmbH des Bundes