

Ansicht M 1 : 200

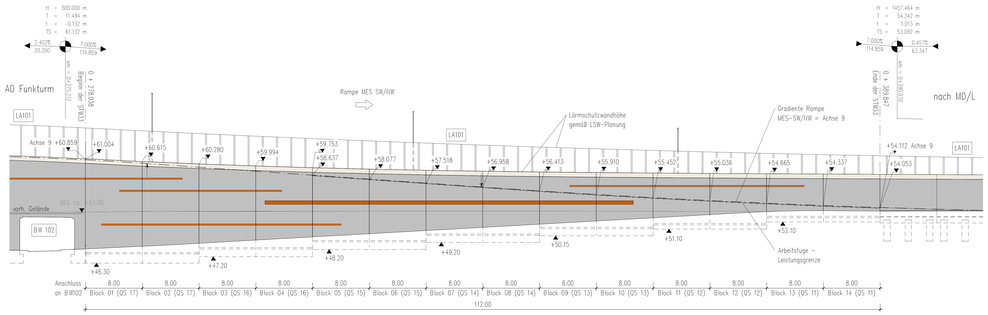


Draufsicht M 1 : 200

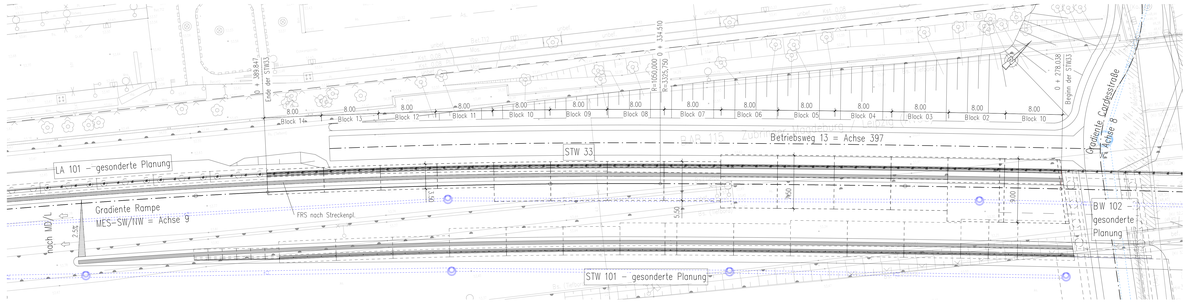


Regelquerschnitt M 1 : 50

Blöcke 01-06

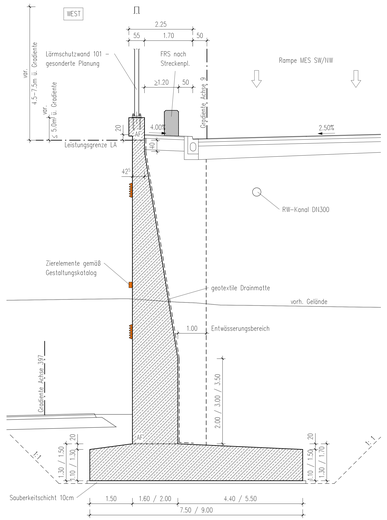

Regelquerschnitt M 1 : 50

Blöcke 07-14

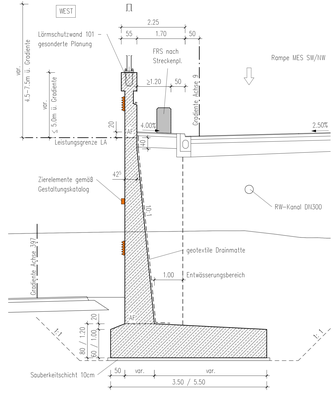

Legende

Entwässerung Verkehrsanlage

Bauwerksdaten

Bauart:		Stahlbeton
Einwirkung Verkehrslast:		DIN EN 1991-2 Lastmodell LM1
Klasse Anprallast Fahrzeugrückhaltesysteme		C
Gesamtlänge STW	m	112.00
maximale freie Wandhöhe	m	12.70
mittlere Wandhöhe	m	6.07
Ansichtsfläche STW	m²	680

Systemskizze



Arbeitsgemeinschaft Umbau AD Funkturm

Schüßler-Plan – Ingenieurgesellschaft mbH Berlin
Schlesische Str. 30 A
10997 Berlin
Tel. 030/20 60 47-0 Fax 030/216 36 17
www.schuessler-plan.de

ARCADIS Germany GmbH
Eschborner Landstraße 100
60489 Frankfurt
Telefon 069 7679 - 0
www.arcadis.com

Nachunternehmer d. Arge
WASSERMANN CONSULT
Schützenstr.Allee 140
24223 Raisdorf
www.wmc-sh.de

	Datum	Zeichen
bearbeitet	16.12.2020	ges. Jaenicke
gezeichnet	16.12.2020	ges. Jaenicke
geprüft	16.12.2020	ges. Erlebner

DEGES im Auftrag der Autobahn GmbH des Bundes

Die Autobahn

Deutsche Einheit Fernstraßenplanungs- und -bau GmbH
Zimmerstraße 54
10117 Berlin
Telefon (030) 202 43 - 0
Telefax (030) 202 43 - 291
www.deges.de

	Datum	Zeichen
bearbeitet	09/2021	ges. Jaegnik
geprüft	09/2021	ges. Kahlschlag
Projekt-Nr. VKZ 1103.1		

Nr.	Art der Änderung	Datum	Zeichen
9	Einarbeitung der Prüfanmerkungen	17.09.2021	ges. Erlebner

Lagesystem	Soldner 88	Stand Kataster	16.07.2020
Höhensystem	DHHN 92	Bestandsvermessung	16.07.2020

VORENTWURF

Die Autobahn GmbH des Bundes

Straße: A 100/115 Station:

PROJIS-Nr: –/–

Unterlage / Blatt-Nr.: 15.3/11a

Bauwerksskizze

STW 33 westliche Stützwand unterhalb der Rampe MES SW/NW

Maßstab: 1:200 / 1:50

A 100 / A 115 - Umbau AD Funkturm

A100: BF DD - Bau km 0+000 (Bw. km 6.241) bis Bau km 0+671.720 (Bw. km 7.242)
A115: BF DD - Bau km 0+000 (Bw. km 0.000) bis Bau km 0+000.000 (Bw. km 0.000)
A115 - Bau km 0+152 (Bw. km 29.113) bis Bau km 1+061.230 (Bw. km 30.002)

Aufgestellt: (Datum)	Geprüft: (Datum)
DEGES	DEGES
Kenntnisnahme: (Datum)	Genehmigt: (Datum)
	Autobahn GmbH des Bundes