

Ansicht M 1 : 200

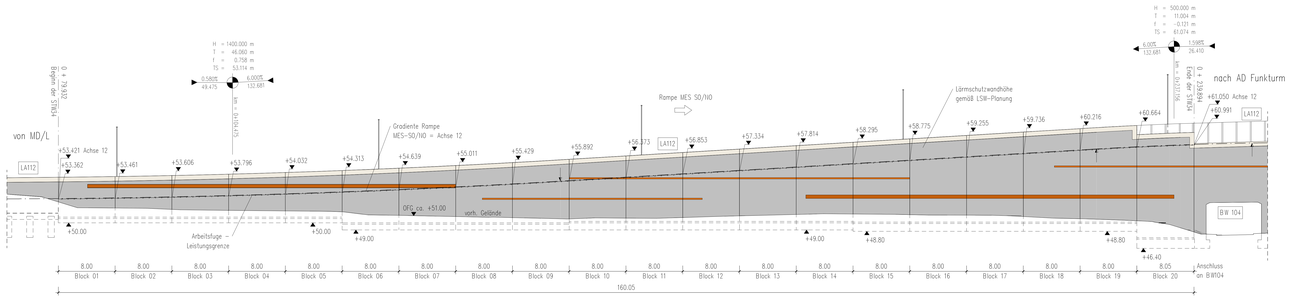


Draufsicht M 1 : 200

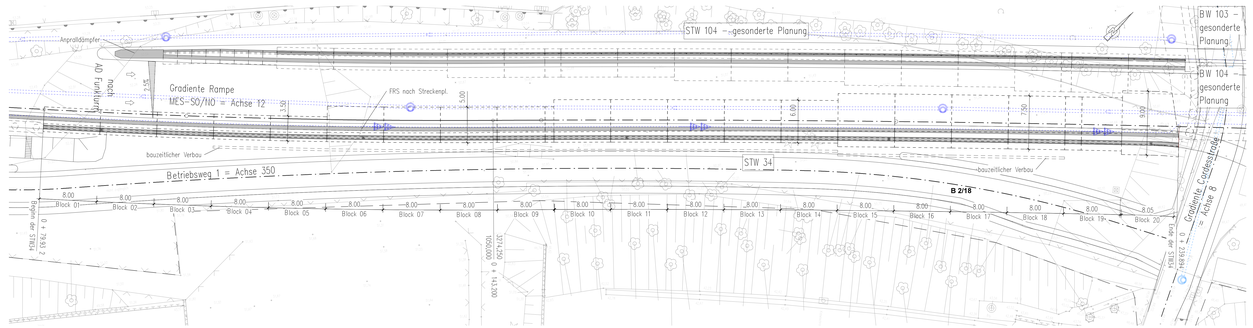


Regelquerschnitt M 1 : 50

Blöcke 01-19

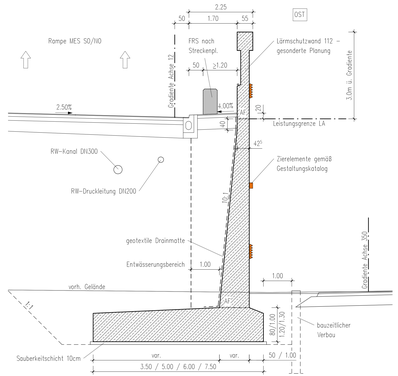

Regelquerschnitt M 1 : 50

Block 20

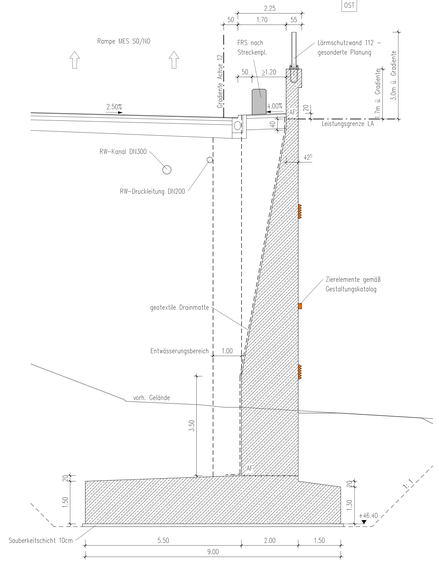

Legende

Entwässerung Verkehrsanlage

Bauwerksdaten

Bauart:	Stahlbeton	
Einwirkung Verkehrslast:	DIN EN 1991-2 Lastmodell LM1	
Klasse Anpralllast Fahrzeugrückhaltesysteme	C	
Gesamtlänge STW	m	160.05
maximale freie Wandhöhe	m	12.50
mittlere Wandhöhe	m	5.75
Ansichtsfläche STW	m²	920

Systemskizze



Arbeitsgemeinschaft Umbau AD Funkturm		Datum	Zeichen
Schüßler-Plan Ingenieurgesellschaft mbH Berlin Schlesische Str. 30 A 10997 Berlin Tel. 030/20 60 47 Fax 030/216 18 11 www.schuessler-plan.de	ARCADIS Germany GmbH Eschborner Landstraße 42-48 60489 Frankfurt/M. Telefon 069 7579 - 0 www.arcadis.com	bearbeitet	16.12.2020	gez. Jaeckle
	Nachunternehmer d. Arge Ingenieurbüro Stahlbeton Alex Nill Schulzeallee Allee 140 16321 Bernau www.stb-nill.de	gezeichnet	16.12.2020	gez. Jaeckle
		geprüft	16.12.2020	gez. Eifelder

DEGES im Auftrag der Autobahn GmbH des Bundes	Die Autobahn	Datum	Zeichen
Deutsche Einheit Fernstraßenplanungs- und -bau GmbH Zimmerstraße 54 10117 Berlin Telefon 0200 202 43 - 0 Telefax 0200 202 43 - 291 www.deges.de		bearbeitet	06/2021	gez. Jaeckle
		geprüft	06/2021	gez. Kahlschlag
		Projekt-Nr. VKE F03.1		

Nr.	Art der Änderung	Datum	Zeichen
9	Einarbeitung der Prüfanmerkungen	17.06.2021	gez. Eifelder

Lagesystem	Soldner 88	Stand Kataster	16.07.2020
Höhensystem	DHHN 92	Bestandsvermessung	16.07.2020

VORENTWURF

Die Autobahn GmbH des Bundes	Unterlage / Blatt-Nr.: 15.3/12a
	Bauwerksskizze
Straße: A 100/115 Station:	STW 34 östliche Stützwand unterhalb der Rampe MES SO/NO
PROJIS-Nr: -	Maßstab: 1:200 / 1:50

A 100 / A 115 - Umbau AD Funkturm

A100: BF DD - Bau km 0+000 (Bw) - km 0+241 bis Bau-km 0+671.725 (Bm) km 1.242)
A115: BF DD - Bau km 0+000 (Bw) - km 0+241 bis Bau-km 0+671.725 (Bm) km 1.242)
A115 - Bau km 0+000 (Bw) - km 0+113 bis Bau km 1+071.233 (Bm) km 0.552)

Aufgestellt: (Datum)	Geprüft: (Datum)
DEGES	DEGES
Kenntnisnahme: (Datum)	Genehmigt: (Datum)
	Autobahn GmbH des Bundes