

Ansicht M 1:200

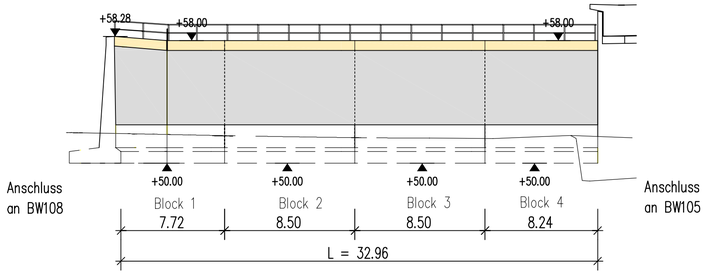


Bauwerksdaten

Bauart:		Stahlbeton
Einwirkung Verkehrslast:		DIN EN 1991-2 und -/NA gem. ARS 22-2012, Anlage 3
Klasse Anprallast Fahrzeugrückhaltessysteme		C
Gesamtlänge STW	[m]	32,96
maximale freie Wandhöhe	[m]	6,50
mittlere Wandhöhe	[m]	6,45
Ansichtsfläche STW	[m2]	213


Systemskizze

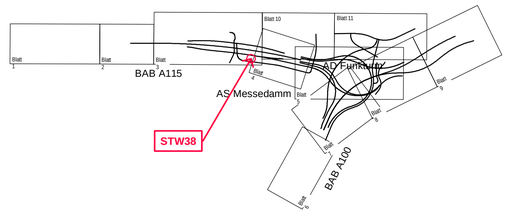

Draufsicht M 1:200

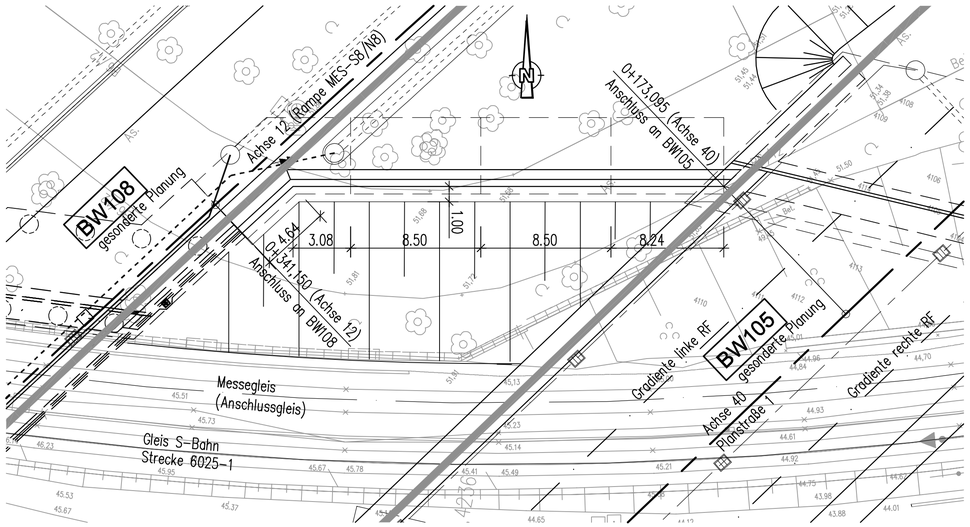

Regelquerschnitt M 1:100

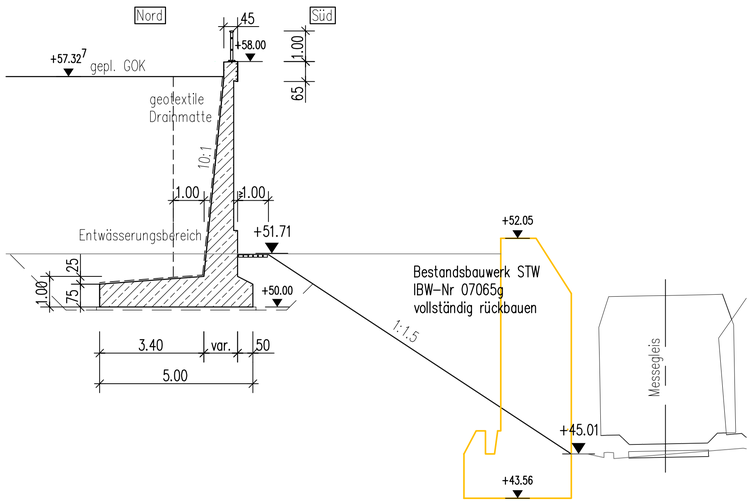

Arbeitsgemeinschaft Umbau AD Funkturm

Schüßler-Plan Ingenieurgesellschaft mbH Berlin
Greifswalder Str. 80 A
10405 Berlin
Tel. (030)42106-0 Fax (030)42106-301
www.schuessler-plan.de

ARCADIS
Arcadis Germany GmbH
EUREF-Campus 10
10829 Berlin
Telefon: (030) 7675 - 0
www.arcadis.com

Nachunternehmer d. Arge:
SSF Ingenieure AG
Schönhauser Allee 149
10435 Berlin
www.ssf-ing.de

	Datum	Zeichen
bearbeitet	23.06.2021	gez. Schmelev
gezeichnet	23.06.2021	gez. Schmelev
geprüft	23.06.2021	gez. Ehrlicher

DEGES
Deutsche Einheit Fernstraßenplanungs- und -bau Gmbh
Zimmerstraße 54
10117 Berlin
Telefon (030) 202 43 - 0
Telefax (030) 202 43 - 291
www.deges.de

im Auftrag der Autobahn GmbH des Bundes
Die Autobahn

	Datum	Zeichen
bearbeitet	06/2021	gez. Jagels
geprüft	06/2021	gez. Kupferschmid
Projekt-Nr. VKE F03.1		

Nr.	Art der Änderung	Datum	Zeichen
a	Einarbeitung der Prüfanmerkungen	23.06.2021	gez. Schmelev

Lagesystem	Soldner 88	Stand Kataster	16.07.2020
Höhensystem	DHHN 92	Bestandsvermessung	16.07.2020

V O R E N T W U R F

Die Autobahn GmbH des Bundes

Straße: A 100/115 Station:

PROJIS-Nr.: „"

Unterlage / Blatt-Nr.: 15. 3 /16a

Bauwerksskizze

STW38 - Stützwand zw. BW108 (Achse 12) und BW105 (Achse 40)

Maßstab: 1:200, 100

A 100 / A 115 - Umbau AD Funkturm

A100, RF DD - Bau-km 0+000 (Betr.-km 6,091) bis Bau-km 0+879.320 (Betr.-km 7,042)
A100, RF HH - Bau-km 0+000 (Betr.-km 7,042) bis Bau-km 0+970.352 (Betr.-km 6,002)
A115 - Bau-km 0+150 (Betr.-km 26,710) bis Bau-km 1+051.220 (Betr.-km 27,641)

Aufgestellt: (Datum) DEGES	Geprüft: (Datum) DEGES .....
Kenntnisnahme: (Datum)	Genehmigt: (Datum) Autobahn GmbH des Bundes .....