

Ansicht
von Westen

M 1:200

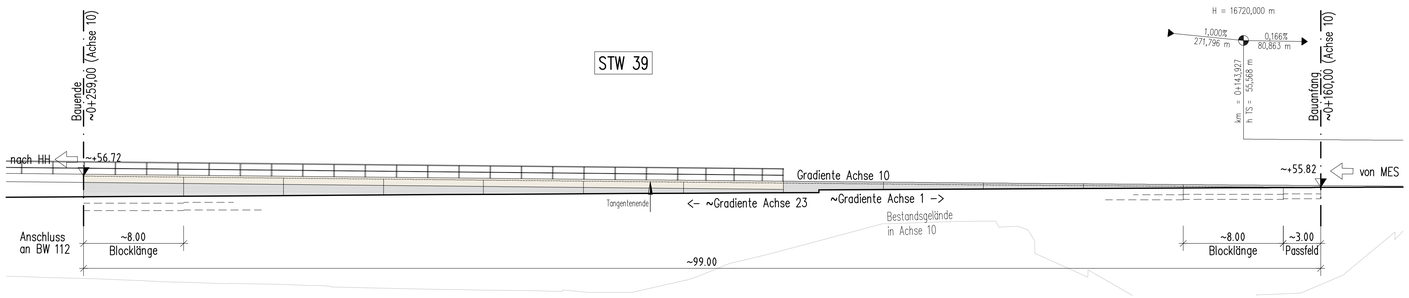


Draufsicht


M 1:200

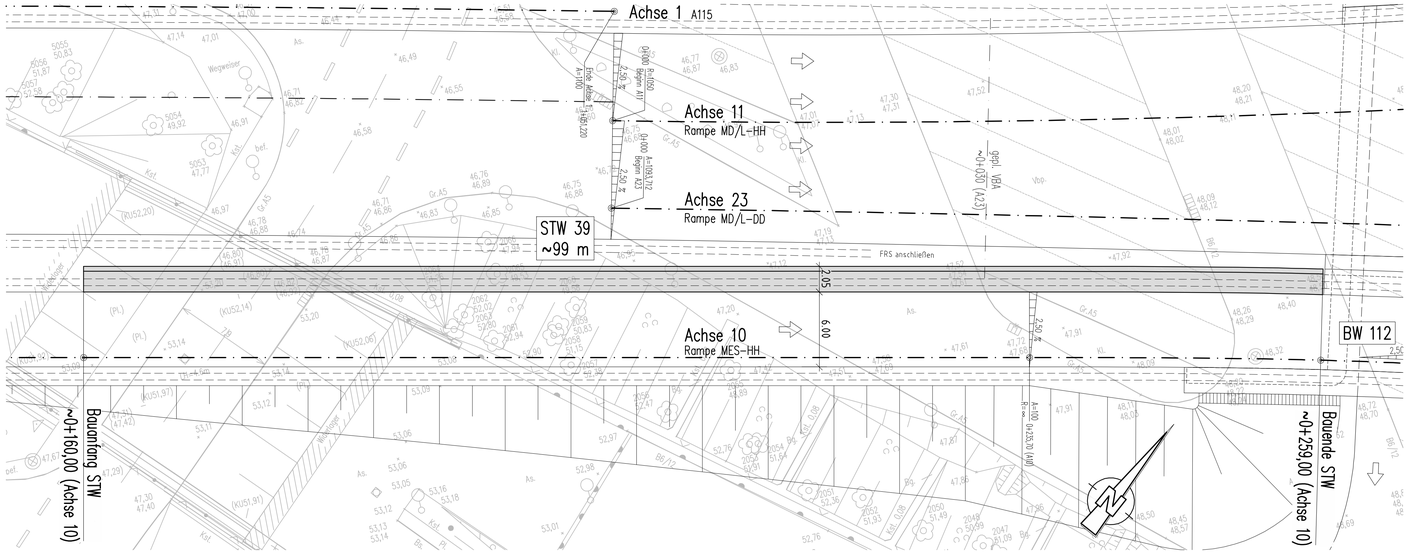

Regelquerschnitt

M 1:100

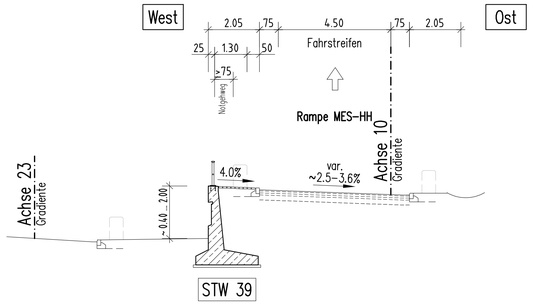

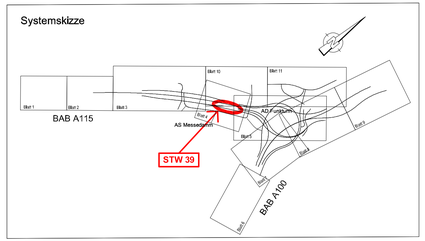

Arbeitsgemeinschaft Umbau AD Funkturm

Schüßler-Plan Ingenieurgesellschaft mbH GmbH
Greifswalder Str. 80 A
10405 Berlin
Tel. (030)421064-0 Fax (030)42106-301
www.schuessler-plan.de

ARCADIS
Arcadis Germany GmbH
EUREF-Campus 10
10829 Berlin
Telefon: (030) 7675 - 0
www.arcadis.com

Nachunternehmer d. Arge:

IGR Ingenieure AG
Sm'Schlauer Allee 180
10431 Berlin
www.ui-ivl-ig.de

	Datum	Zeichen
bearbeitet	13.11.2020	Tunney
gezeichnet	13.11.2020	Tunney
geprüft	13.11.2020	Schiller

DEGES im Auftrag der Autobahn GmbH des Bundes

Die Autobahn

Deutsche Einheit Fernstraßenplanungs- und -bau GmbH
Zimmerstraße 54
10117 Berlin
Telefon (030) 202 43 - 0
Telefax (030) 202 43 - 291
www.deges.de

	Datum	Zeichen
bearbeitet	06.2021	Jagels
geprüft	06.2021	Kupferschmid
Projekt-Nr. VKE F03.1		

Nr.	Art der Änderung	Datum	Zeichen
a	Einarbeitung der Prüfanmerkungen	06.2021	tun

Lagesystem	Soldner 88	Stand Kataster	16.07.2020
Höhensystem	DHHN 92	Bestandsvermessung	16.07.2020

VORENTWURF

Die Autobahn GmbH des Bundes

Straße: A 100/115 Station:

PROJIS-Nr.: -"-

Unterlage / Blatt-Nr.: 15.3 / 17 a

Bauwerksskizze

STW 39, westliche Stützwand unterhalb der Rampe MES-HH südwestlich Bauwerk 112

Maßstab: 1:200 / 1:100

A 100 / A 115 - Umbau AD Funkturm

A100, RF DD - Bau-km 0+000 (Betr.-km 6,091) bis Bau-km 0+870,320 (Betr.-km 7,042)
A100, RF HH - Bau-km 0+000 (Betr.-km 7,042) bis Bau-km 0+970,352 (Betr.-km 6,002)
A115 - Bau-km 0+150 (Betr.-km 26,710) bis Bau-km 1+051,220 (Betr.-km 27,641)

Aufgestellt:	Geprüft:
DEGES	DEGES
.....	.....
Kenntnisnahme:	Genehmigt:
.....	Die Autobahn GmbH des Bundes
	.....

Bauwerksdaten

Bauart	Stahlbeton
Einwirkung	DIN EN 1991-2 und -/NA gem. ARS 22-2012, Anlage 3
Klasse Anprallast Fahrzeugrückhaltesystem DIN EN 1991-2	C
Gesamtlänge STW (bezogen auf Gradiente)	xxx =xx m + =xx m = =xx m
maximale freie Wandhöhe, mittlere freie Wandhöhe	xxx m, ~xxx m
Ansichtsfläche STW (mittlere Wandh. x Gesamtlänge STW)	~xxxx m²