

Ansicht M 1 : 200

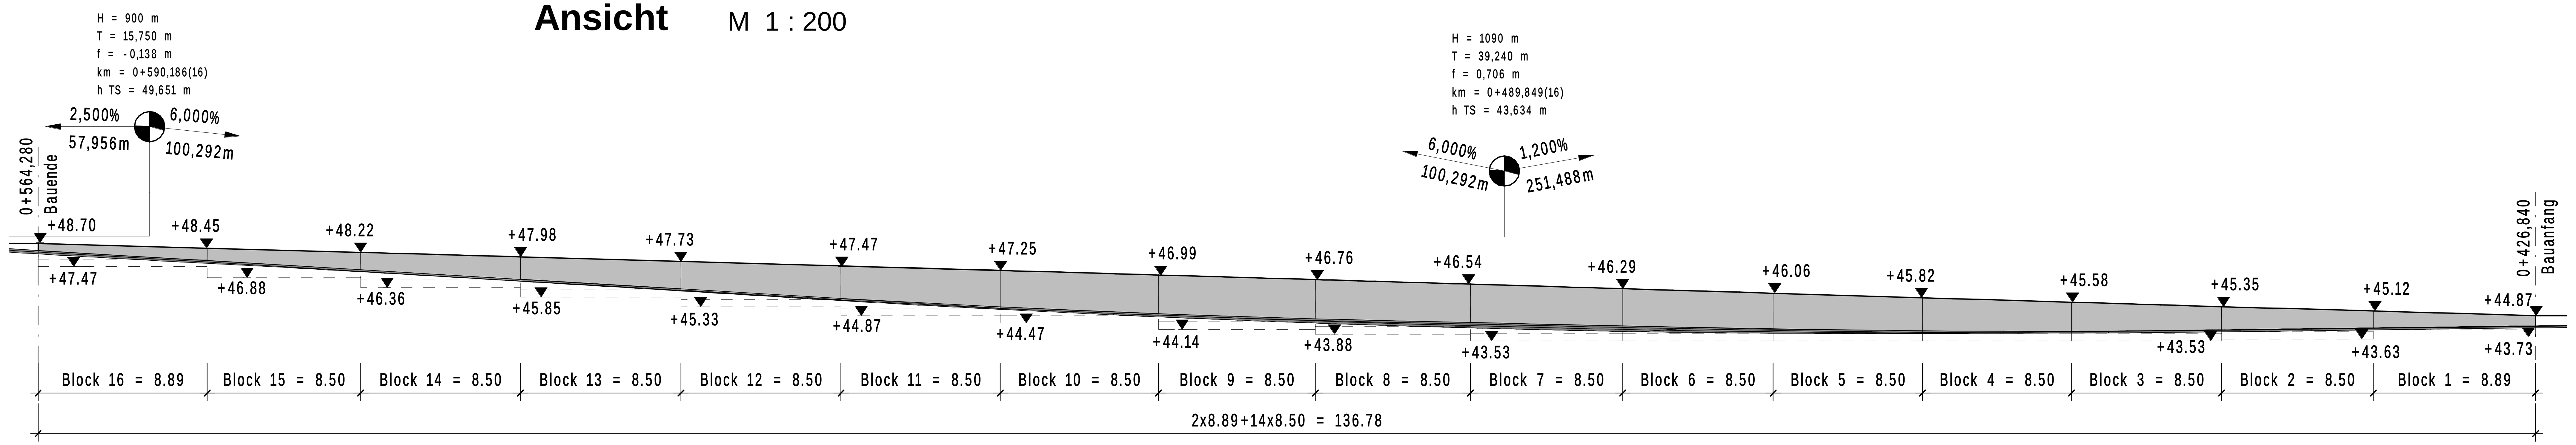


Draufsicht M 1 : 200

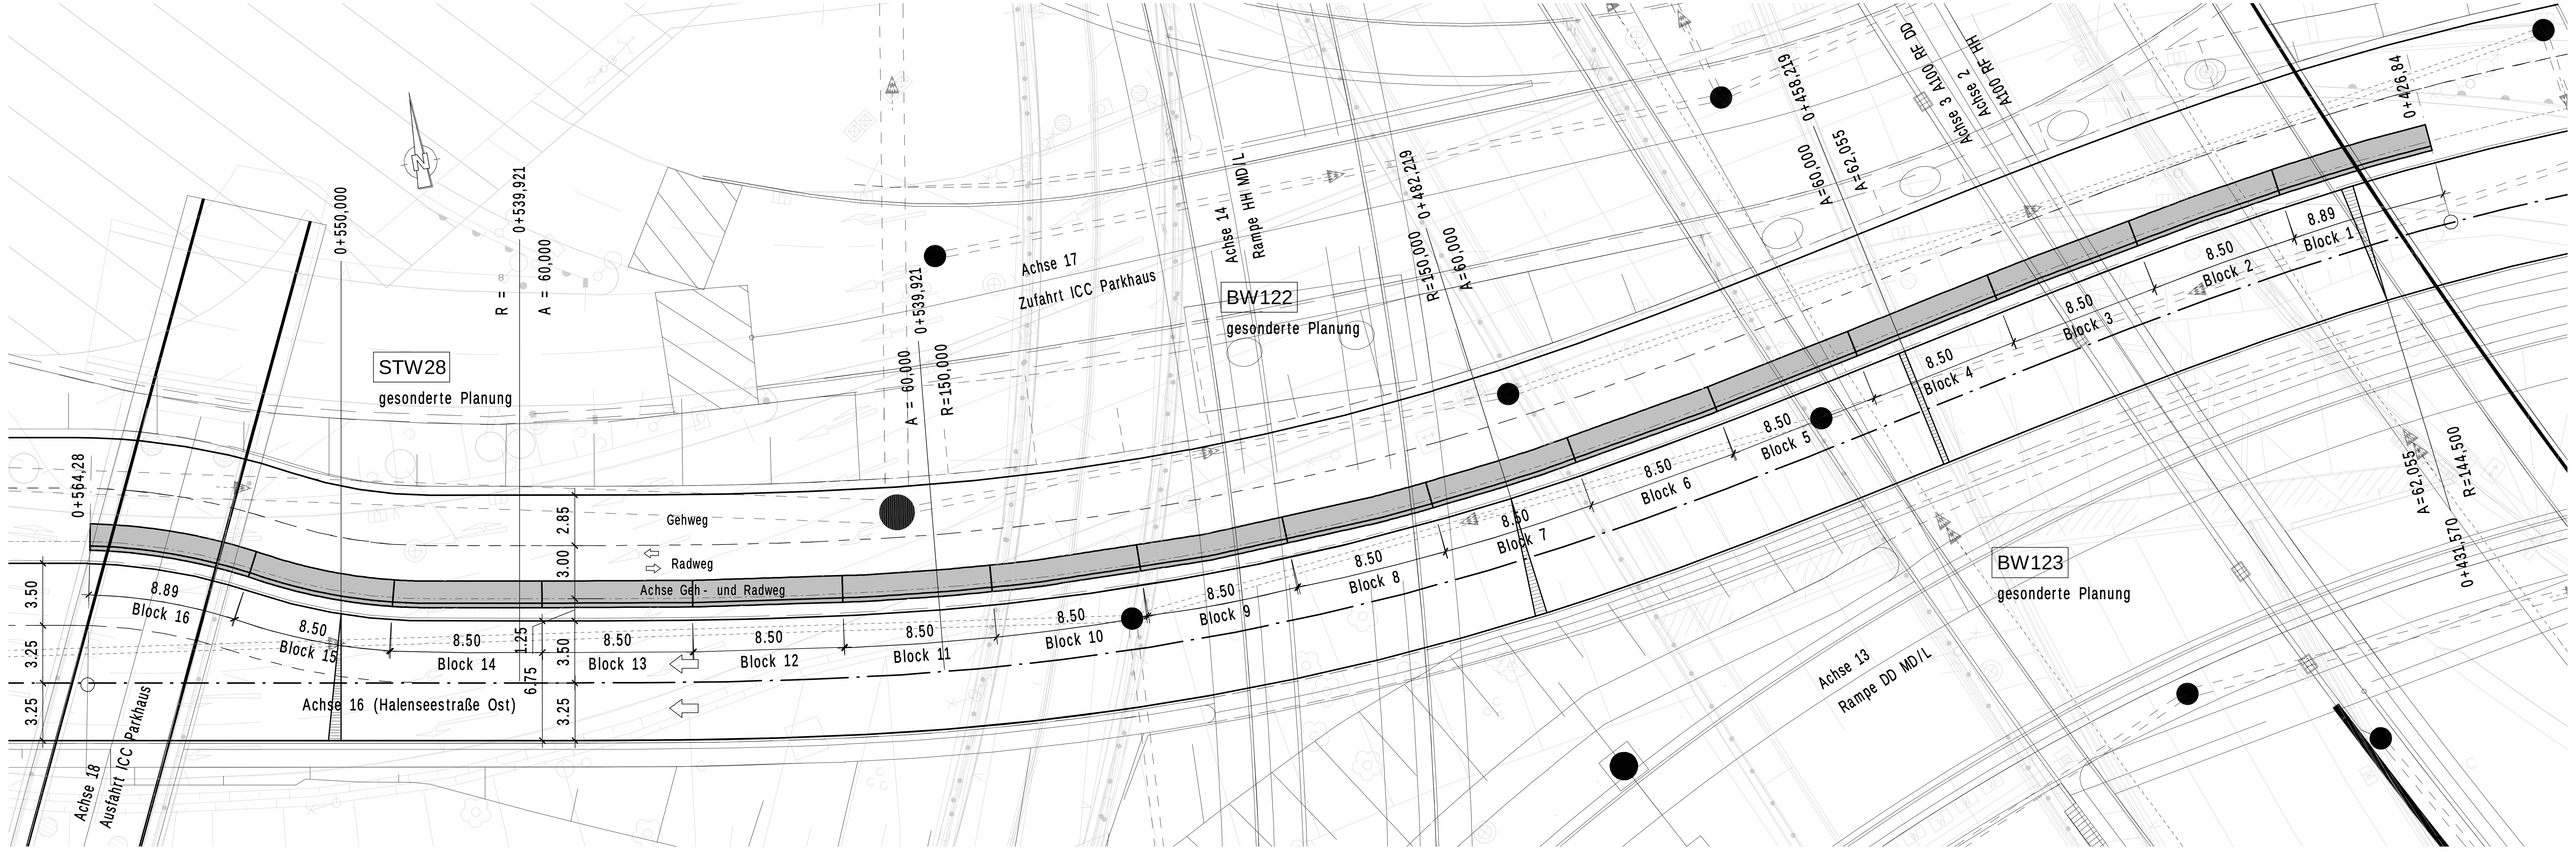


Bauwerksdaten

Bauart:	Stahlbeton
Einwirkung Verkehrslast:	DIN EN 1991-2 und -/NA gem. ARS 22-2012, Anlage 3
Verkehrskategorie n. DIN EN 1991-2	1
Klasse Anpralllast Fahrzeugrückhaltessysteme	C
Gesamtlänge STW [m]	136,78
max. Wandhöhe/min. Wandhöhe [m]	2,15 / 0,35
Ansichtsfläche [m²]	ca. 213

Systemskizze

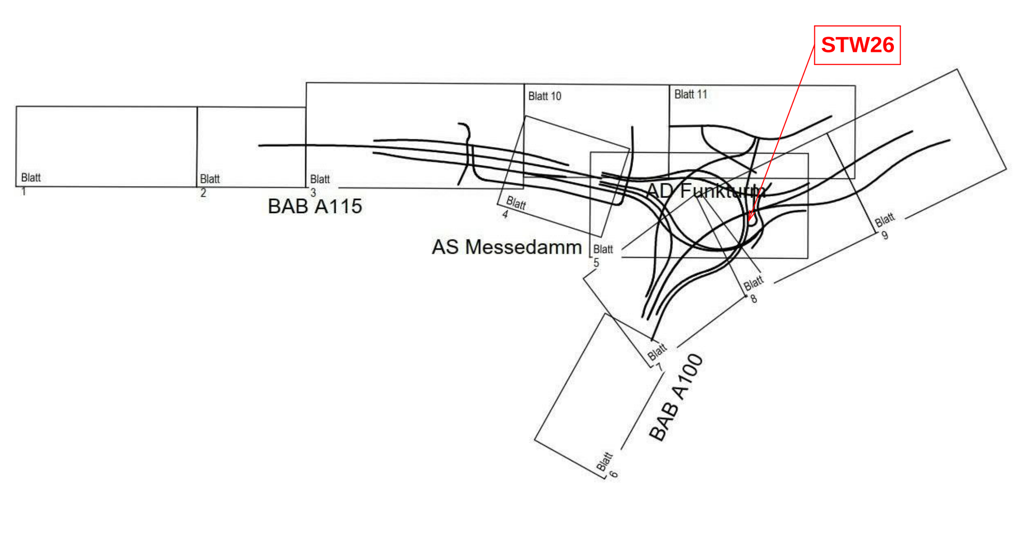

Regelquerschnitt M 1 : 50

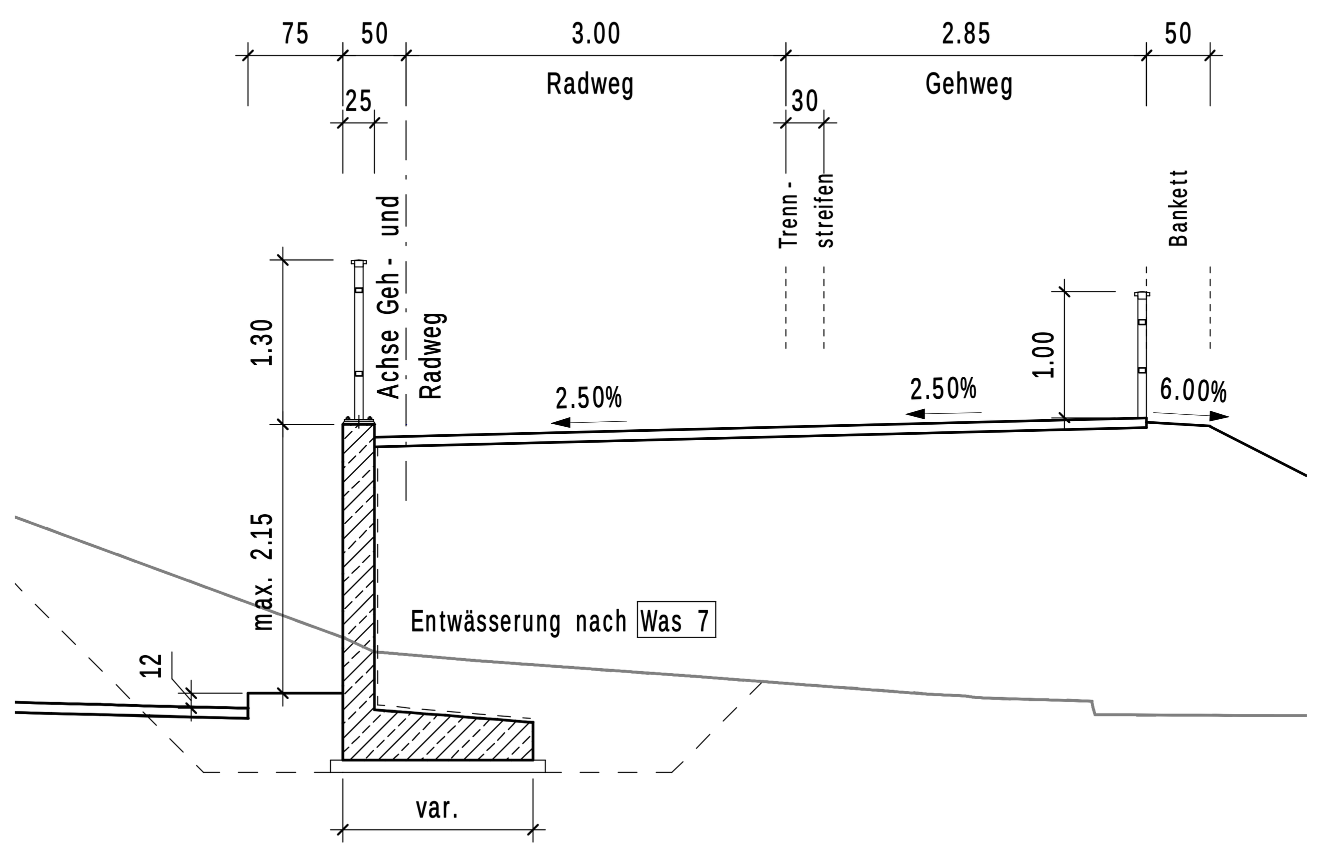

Arbeitsgemeinschaft Umbau AD Funkturm

Schüßler-Plan Ingenieurgesellschaft mbH Berlin
Greifswalder Str. 80 A
10405 Berlin
Tel. (030)42106-0 Fax (030)42106-301
www.schuessler-plan.de

ARCADIS
Arcadis Germany GmbH
EUREF-Campus 10
12829 Berlin
Telefon: (030) 7675 - 0
www.arcadis.com

Nachunternehmer d. Arge:
SSF Ingenieure AG
Schönhauser Allee 149
10435 Berlin
www.ssf-ing.de

	Datum	Zeichen
bearbeitet	23.06.2021	Shmelev
gezeichnet	23.06.2021	Shmelev
geprüft	23.06.2021	Ehrlicher

DEGES im Auftrag der Autobahn GmbH des Bundes — Die Autobahn

Deutsche Einheit Fernstraßenplanungs- und -bau GmbH
Zimmerstraße 54
10117 Berlin
Telefon (030) 202 43 - 0
Telefax (030) 202 43 - 291
www.deges.de

	Datum	Zeichen
bearbeitet	06/2021	gez. Jagels
geprüft	06/2021	gez. Kupferschmid

Projekt-Nr. VKE F03.1

Nr.	Art der Änderung	Datum	Zeichen
a	Einarbeitung der Prüfanmerkungen	23.06.2021	gez. Shmelev

Lagesystem	Soldner 88	Stand Kataster	16.07.2020
Höhensystem	DHHN 92	Bestandsvermessung	16.07.2020

VORENTWURF

Die Autobahn GmbH des Bundes

Straße: A 100/115 Station:

PROJIS-Nr.: „-“

Unterlage / Blatt-Nr.: 15.3/18a

Bauwerksskizze
STW26 - Stützwand i.Z. eines Radwegs parallel zur Halenseestr. Ost
Maßstab: 1:200 / 1:50

A 100 / A 115 - Umbau AD Funkturm

A100, RF DD - Bau-km 0+000 (Betr.-km 6,091) bis Bau-km 0+871.720 (Betr.-km 7,042)
A100, RF HH - Bau-km 0+000 (Betr.-km 7,042) bis Bau-km 0+970.352 (Betr.-km 6,002)
A115 - Bau-km 0+150 (Betr.-km 26,710) bis Bau-km 1+051.220 (Betr.-km 6,002)

Aufgestellt: (Datum) DEGES	Geprüft: (Datum) DEGES ....
Kenntnisnahme: (Datum)	Genehmigt: (Datum) Autobahn GmbH des Bundes ....