


Längsschnitt M 1 : 100

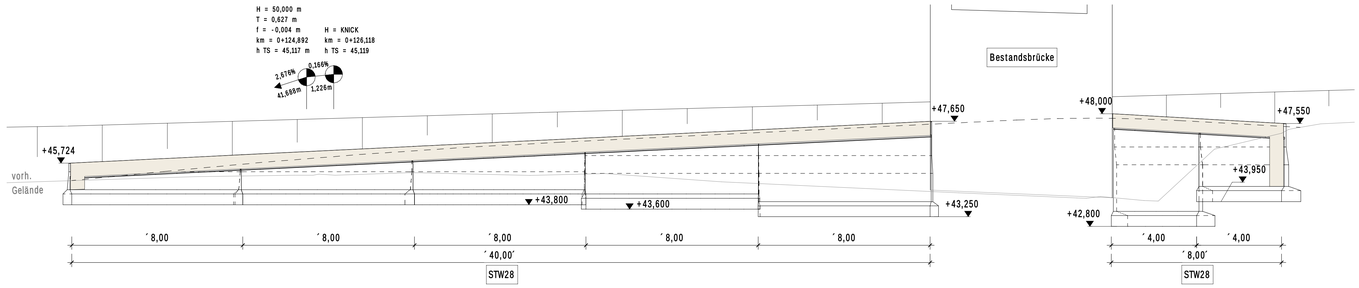

Regelquerschnitt M 1 : 50

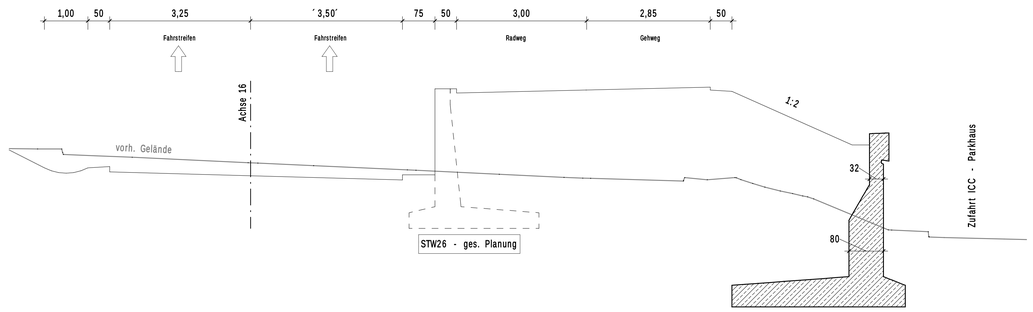

Draufsicht M 1 : 100

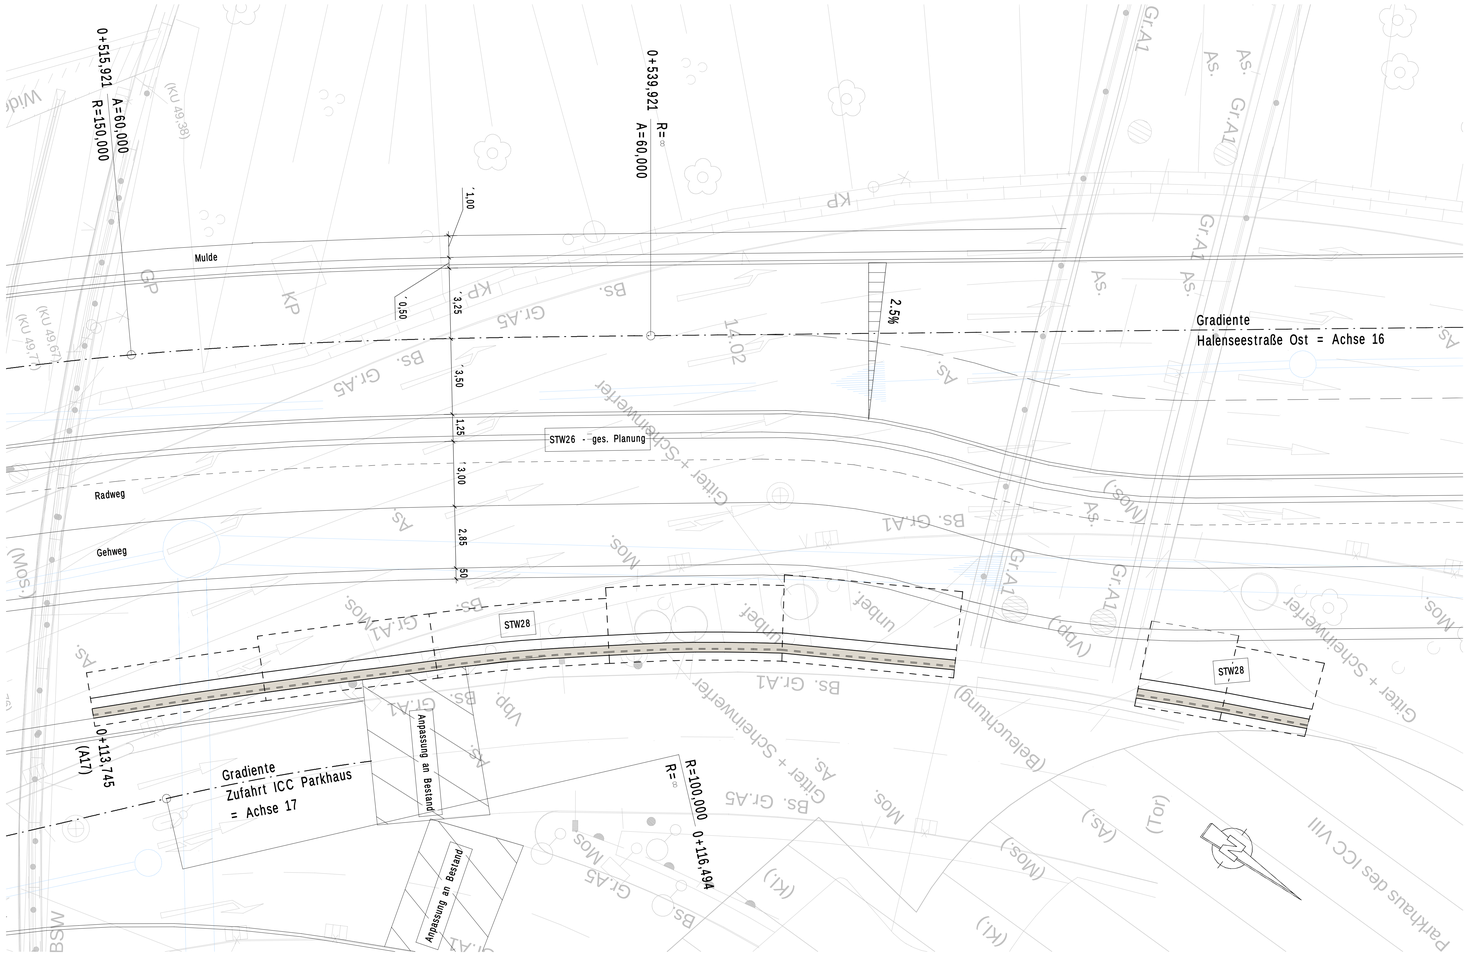


Legende

Entwässerung Verkehrsanlage

Bauwerksdaten

Bauart:		Stahlbeton
Einwirkung Verkehrslast:		DIN EN 1991-2 und -/NA gem. ARS 22-2012, A.3
Klasse Anprallast Fahrzeugrückhaltessysteme		C
Gesamtlänge STW	[m]	48.00
maximale freie Wandhöhe	[m]	4.50
mittlere Wandhöhe	[m]	ca. 1.80
Ansichtsfläche STW	[m²]	ca. 87.00

Systemskizze

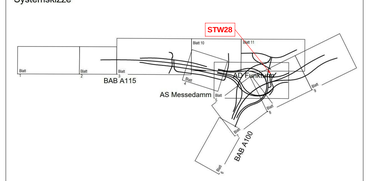

Arbeitsgemeinschaft Umbau AD Funkturm			Datum / Zeichen
Schüßler-Plan Ingenieurgesellschaft mbH Berlin Greifswalder Str. 80 A 10405 Berlin Tel. (030)42106-0 Fax (030)42106-301 www.schuessler-plan.de	ARCADIS Arcadis Germany GmbH EUREF-Campus 10 10829 Berlin Telefon: (030) 7675 - 0 www.arcadis.com	Nachunternehmer d. Arge: SSF Ingenieure AG Schöneberger Allee 148 10405 Berlin www.ssf-ing.de	bearbeitet 23.06.2021 gez. Shmelev gezeichnet 23.06.2021 gez. Shmelev geprüft 23.06.2021 gez. Ehricher

DEGES im Auftrag der Autobahn GmbH des Bundes — Die Autobahn		Datum / Zeichen
Deutsche Einheit Fernstraßenplanungs- und -bau GmbH Zimmerstraße 54 10117 Berlin Telefon (030) 202 43 - 0 Telefax (030) 202 43 - 291 www.deges.de	bearbeitet	06/2021 gez. Jagels
	geprüft	06/2021 gez. Kupferschmid
	Projekt-Nr. VKE F03.1	

Nr.	Art der Änderung	Datum	Zeichen
a	Einarbeitung der Prüfanmerkungen	23.06.2021	gez. Shmelev

Lagesystem	Soldner 88	Stand Kataster	16.07.2020
Höhensystem	DHHN 92	Bestandsvermessung	16.07.2020

VORENTWURF

Die Autobahn GmbH des Bundes Straße: A 100/115 Station: PROJIS-Nr.: „-"	Unterlage / Blatt-Nr.: 15.3/19a **Bauwerksskizze** STW28 Stützwand unterhalb eines Gehweges Halenseestr. Ost parallel zur Parkhauszufahrt ICC Maßstab: 1:100 / 1:50

A 100 / A 115 - Umbau AD Funkturm

A100, RF DD - Bau-km 0+000 (Bstr.-km 6,091) bis Bau-km 0+871,720 (Bstr.-km 7,042)
A100, RF HH - Bau-km 0+000 (Bstr.-km 7,042) bis Bau-km 0+870,352 (Bstr.-km 6,002)
A115 - Bau-km 0+150 (Bstr.-km 26,710) bis Bau-km 1+051,220 (Bstr.-km 6,002)

Aufgestellt: (Datum) DEGES	Geprüft: (Datum) DEGES .....
Kenntnisnahme: (Datum)	Genehmigt: (Datum) Autobahn GmbH des Bundes .....