


Ansicht Ost M 1 : 200

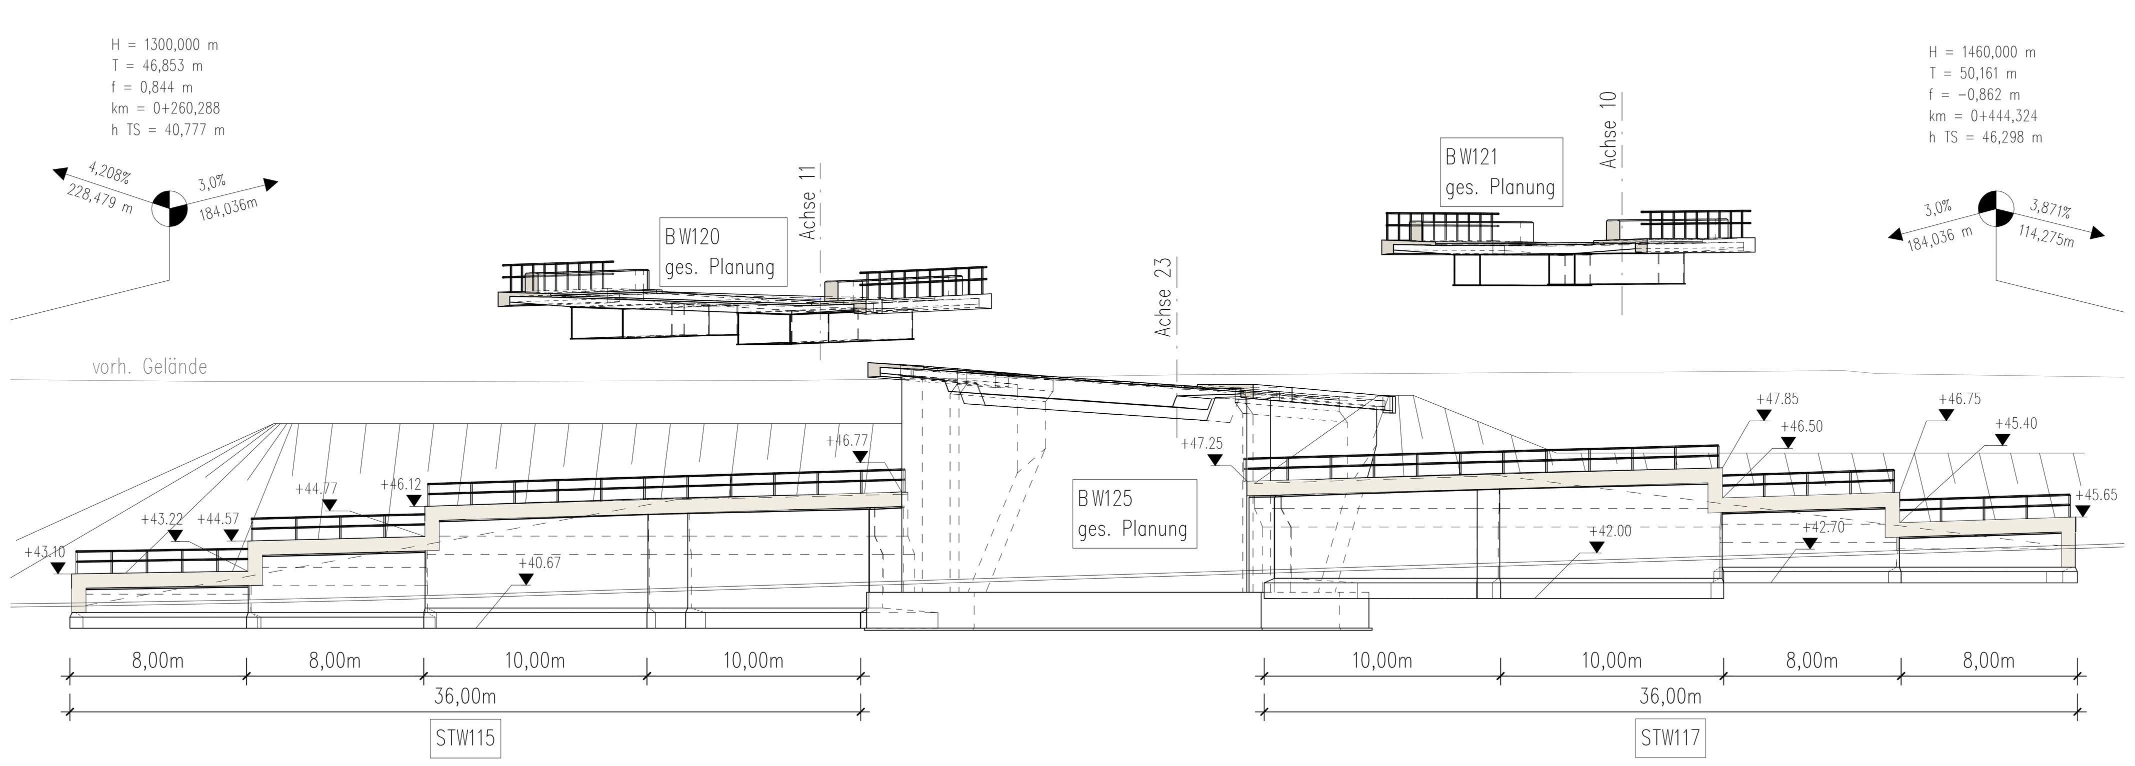


Schnitt I - I M 1 : 100

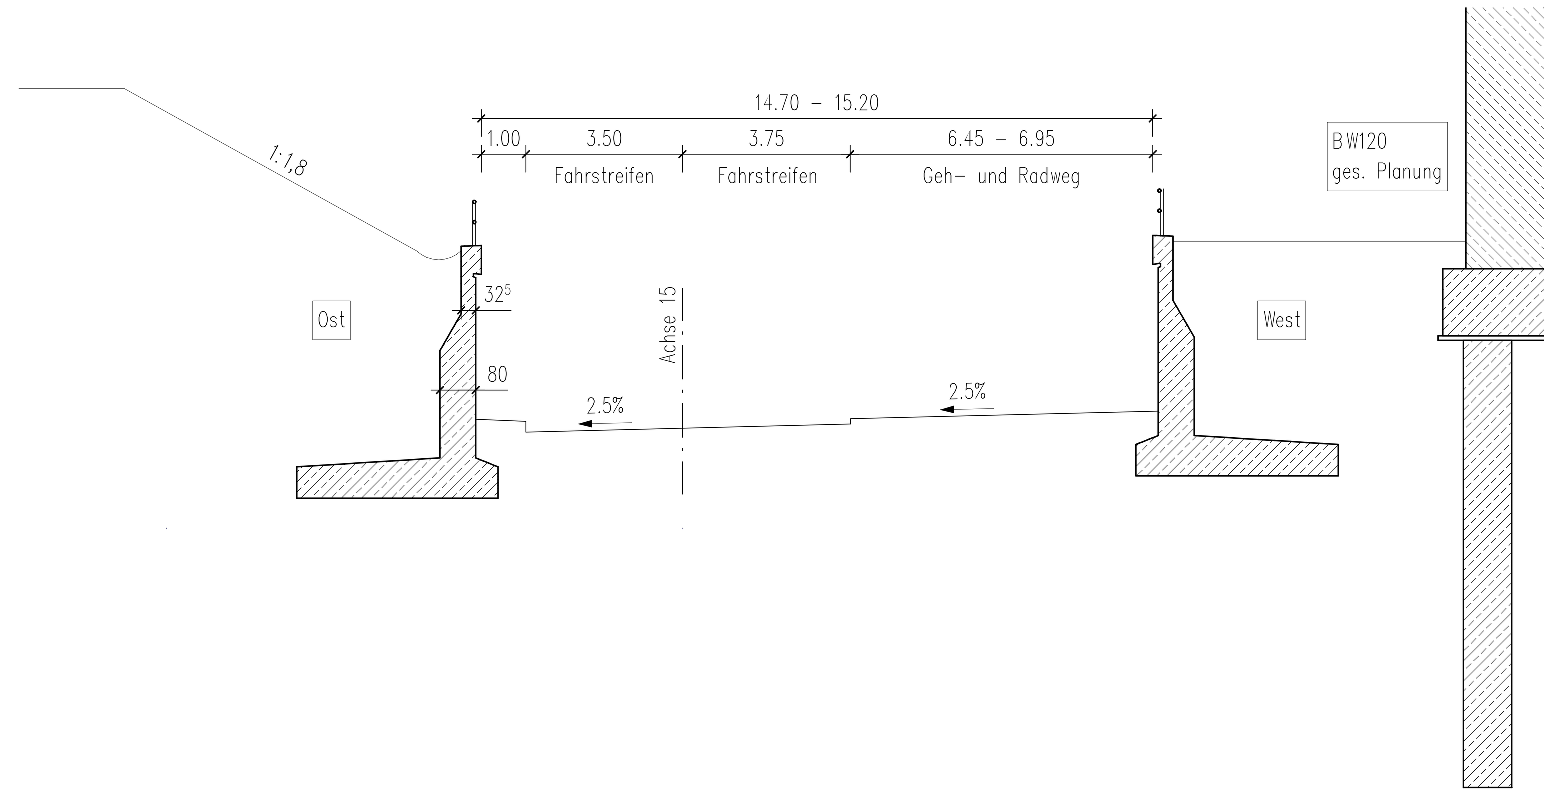


Ansicht West M 1 : 200

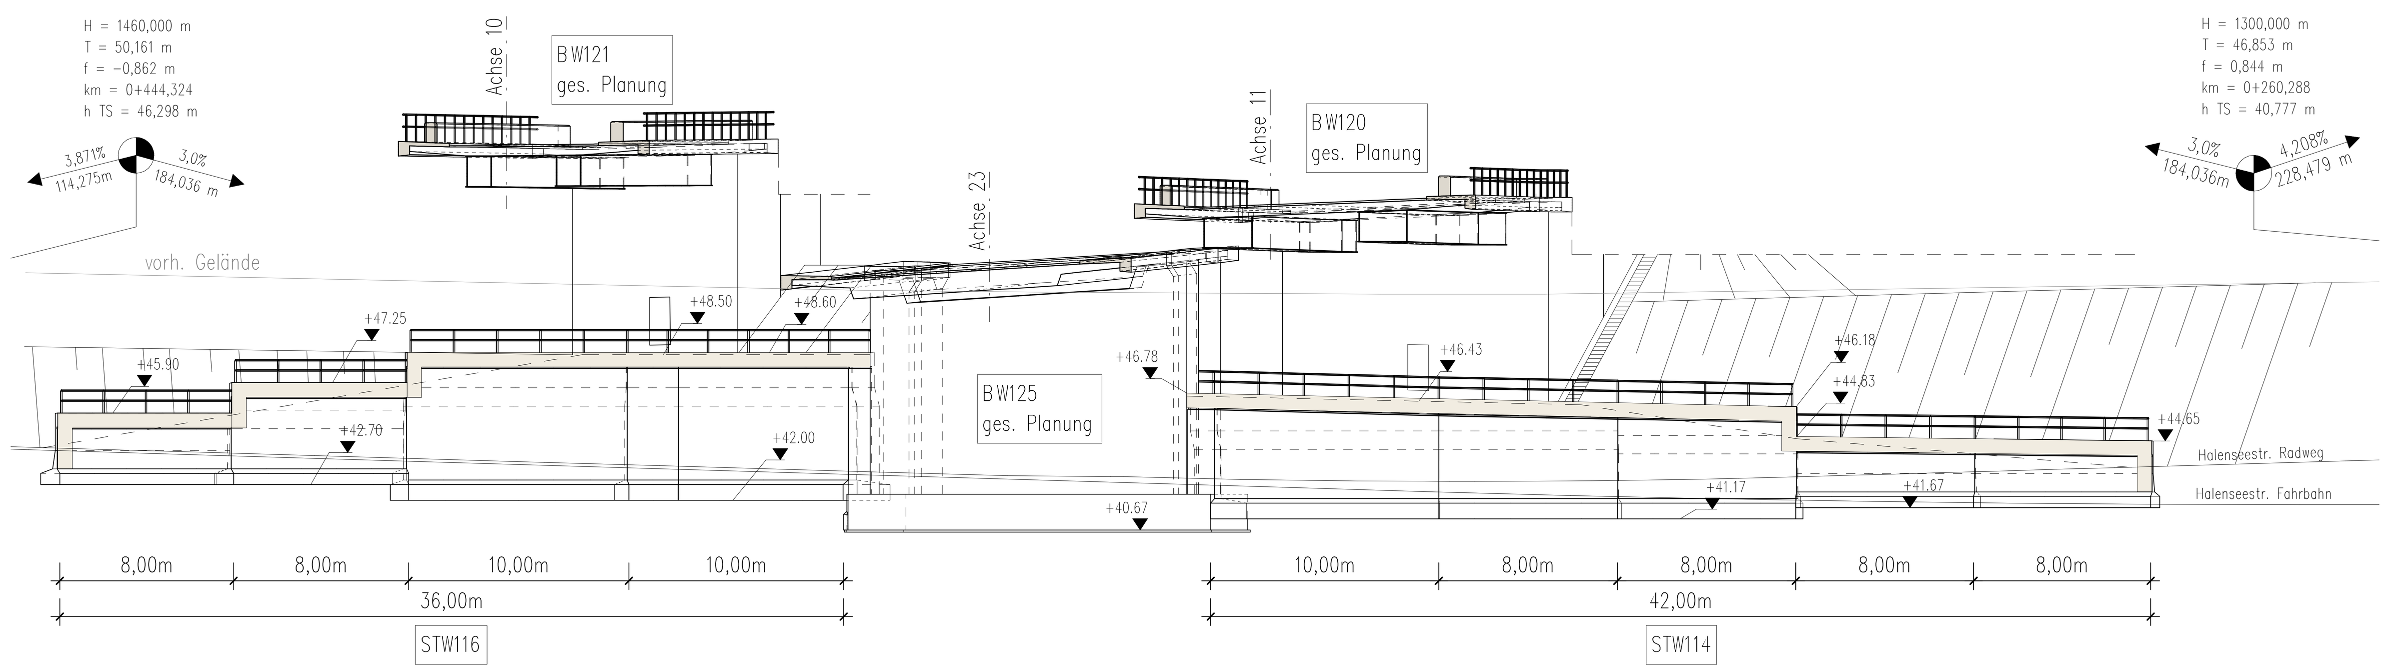

Schnitt II - II M 1 : 100

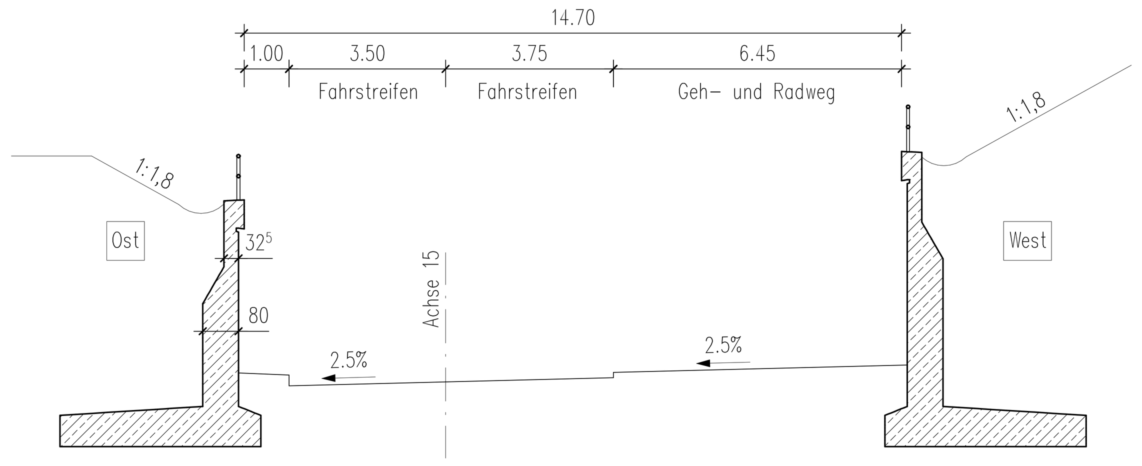


Draufsicht M 1 : 200

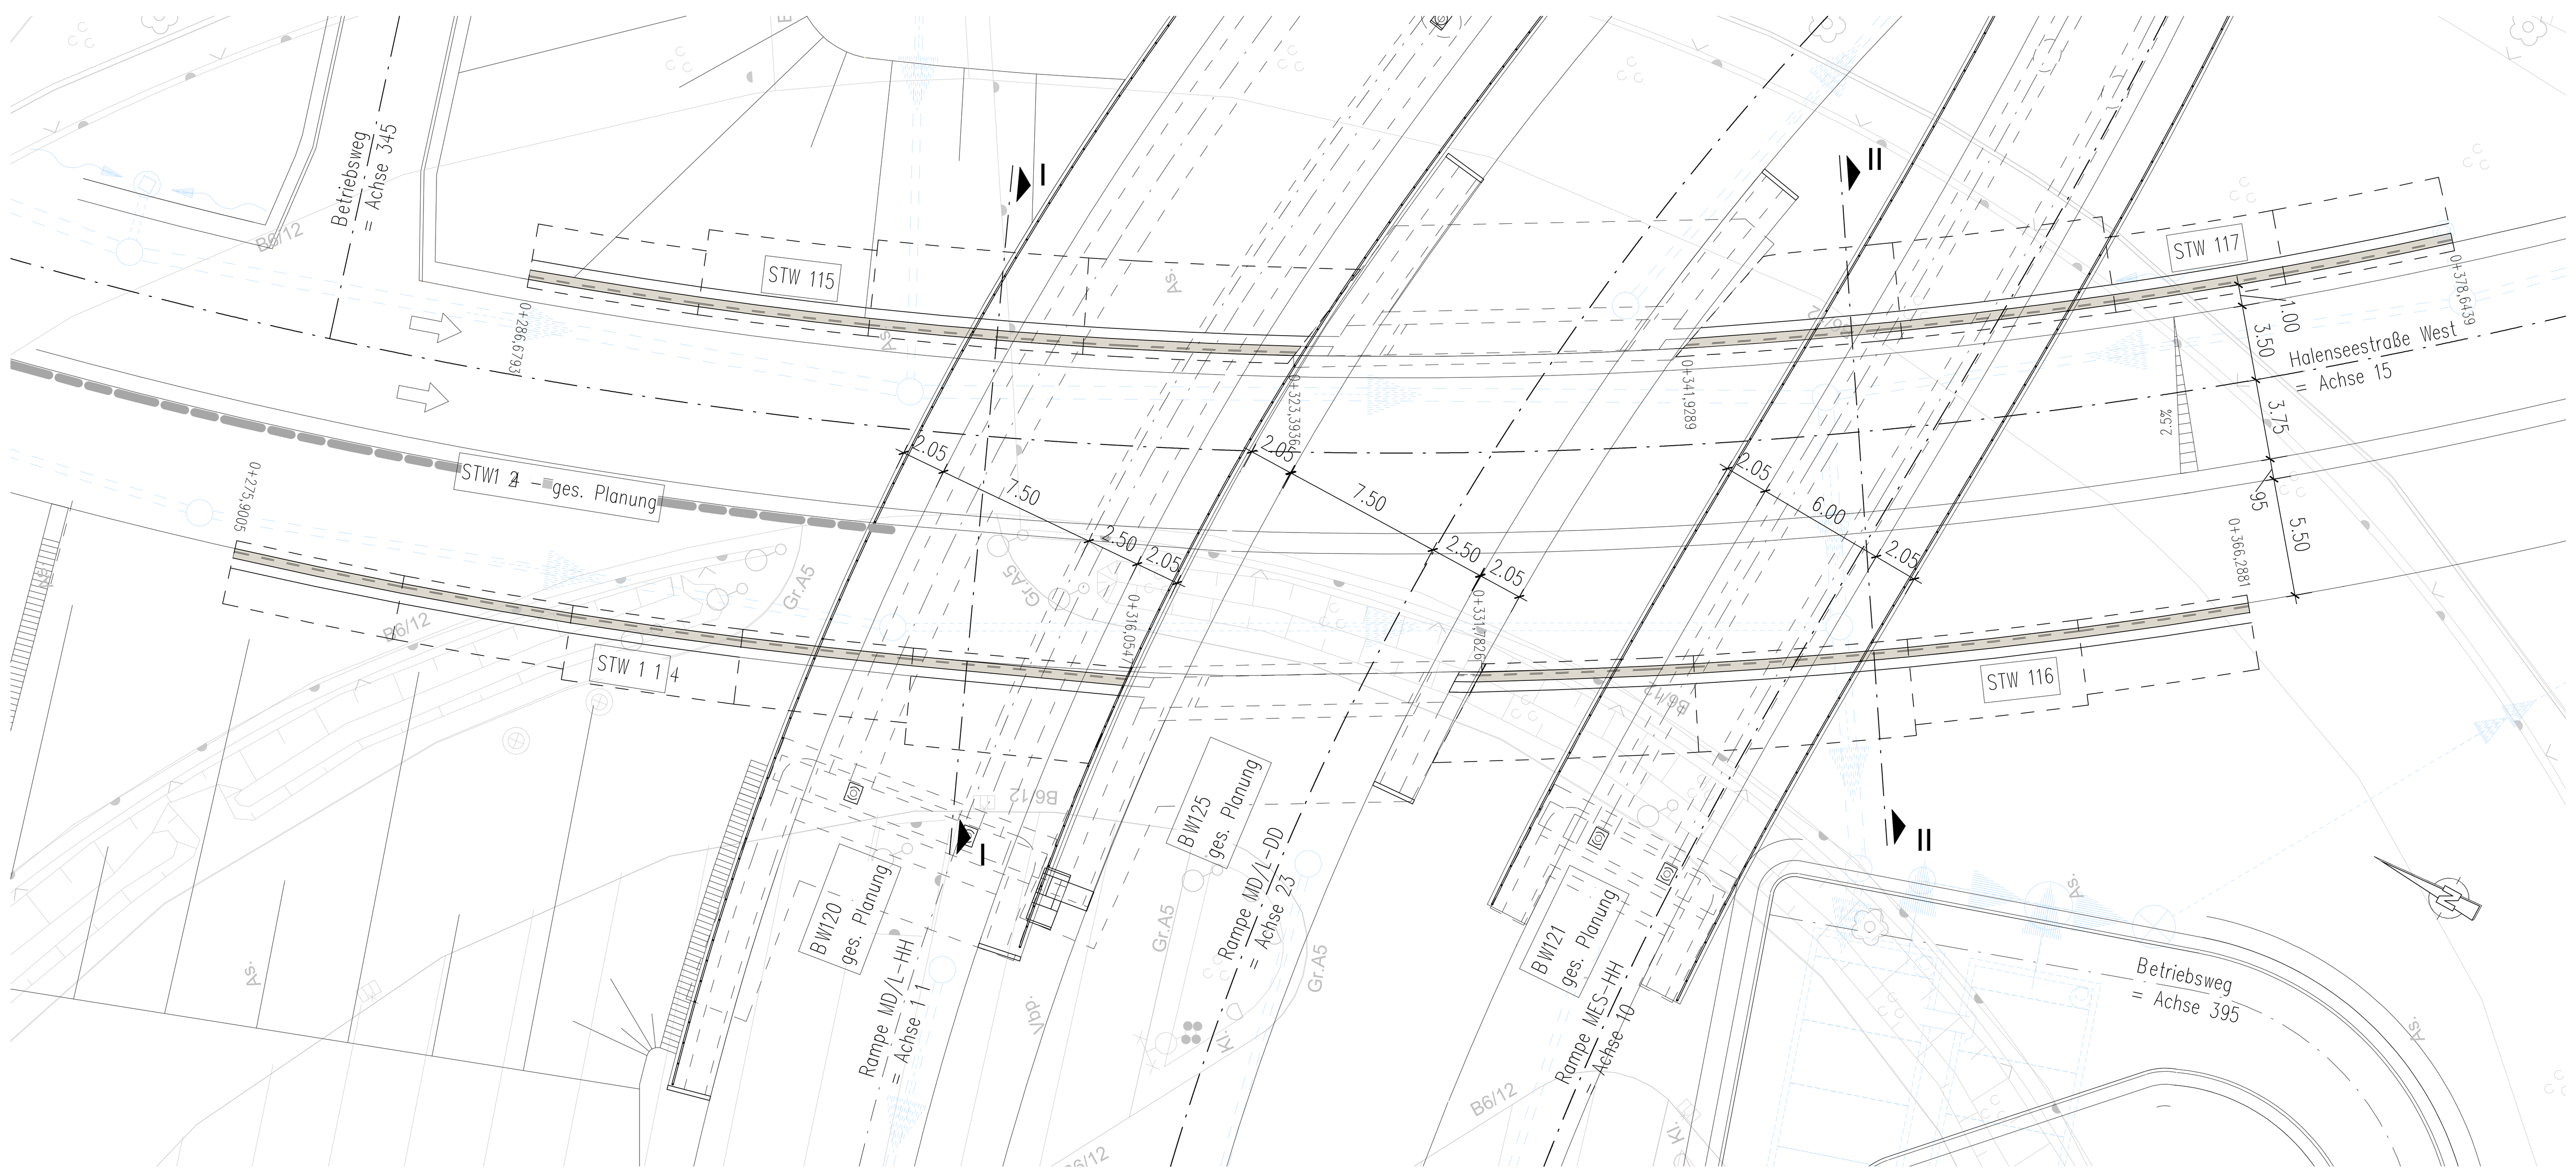

Bauwerksdaten

Bauart:	Stahlbeton			
Einwirkung Verkehrslast:	DIN EN 1991−2 und −/NA gem. ARS 22−2012, A.3			
Klasse Anprallast Fahrzeugrückhaltessysteme	C			
	STW114	STW115	STW116	STW117
Gesamtlänge STW [m]	42.00	36.00	36.00	36.00
maximale freie Wandhöhe [m]	3.80	4.00	5.30	4.00
mittlere Wandhöhe [m]	2.78	3.10	3.87	3.10
Ansichtsfläche STW [m²]	116.8	111.6	139.3	111.6

Systemskizze

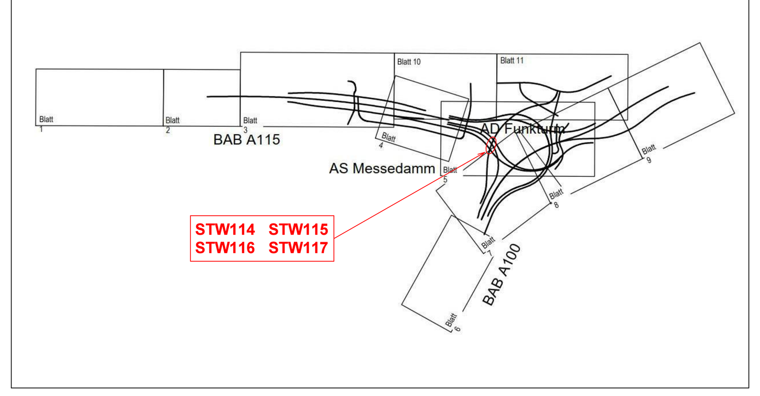

Arbeitsgemeinschaft Umbau AD Funkturm

Schüßler-Plan Ingenieurgesellschaft mbH Berlin
Greifswalder Str. 80 A
10405 Berlin
Tel. (030)42106-0 Fax (030)42106-301
www.schuessler-plan.de

ARCADIS
Arcadis Germany GmbH
EUREF-Campus 10
12829 Berlin
Telefon: (030) 7675 - 0
www.arcadis.com

Nachunternehmer d. Arge:
SSF Ingenieure AG
Schönhauser Allee 149
10435 Berlin
www.ssf-ing.de

	Datum	Zeichen
bearbeitet	16.12.2020	gez. Tabari
gezeichnet	16.12.2020	gez. Tabari
geprüft	16.12.2020	gez. Ehrlicher

DEGES im Auftrag der Autobahn GmbH des Bundes — Die Autobahn

Deutsche Einheit Fernstraßenplanungs- und -bau GmbH
Zimmerstraße 54
10117 Berlin
Telefon (030) 202 43 - 0
Telefax (030) 202 43 - 291
www.deges.de

	Datum	Zeichen
bearbeitet	06/2021	gez. Jagels
geprüft	06/2021	gez. Kupferschmid

Projekt-Nr. VKE F03.1

Nr.	Art der Änderung	Datum	Zeichen
a	Einarbeitung der Prüfanmergungen.	17.06.2021	gez. Ehrlicher

Lagesystem	Soldner 88	Stand Kataster	16.07.2020
Höhensystem	DHHN 92	Bestandsvermessung	16.07.2020

VORENTWURF

Die Autobahn GmbH des Bundes

Straße: A 100/115 Station:

PROJIS-Nr.: „-“

Unterlage / Blatt-Nr.: 15.3/20.1-20.4a

Bauwerksskizze

STW114 - 117
Stützwände i.Z.d. Halenseestraße West - angrenzend an BW125

Maßstab: 1:100 / 1:200

A 100 / A 115 - Umbau AD Funkturm

A100, RF DD - Bau-km 0+000 (Betr.-km 6,091) bis Bau-km 0+871.720 (Betr.-km 7,042)
A100, RF HH - Bau-km 0+000 (Betr.-km 7,042) bis Bau-km 0+970.352 (Betr.-km 6,002)
A115 - Bau-km 0+150 (Betr.-km 26,710) bis Bau-km 1+051.220 (Betr.-km 6,002)

Aufgestellt: (Datum)
DEGES
....

Geprüft: (Datum)
DEGES
....

Kenntnisnahme: (Datum)
....

Genehmigt: (Datum)
Autobahn GmbH des Bundes
....