

Draufsicht
Beginn Fangedamm


M 1:250

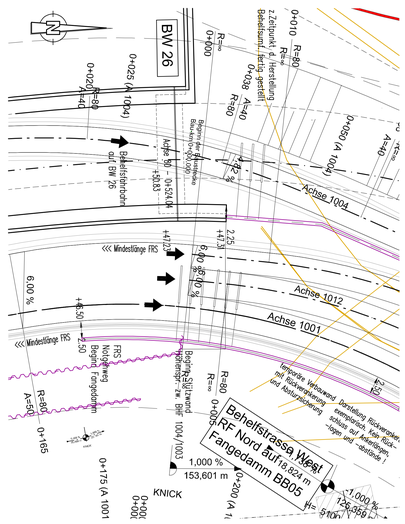

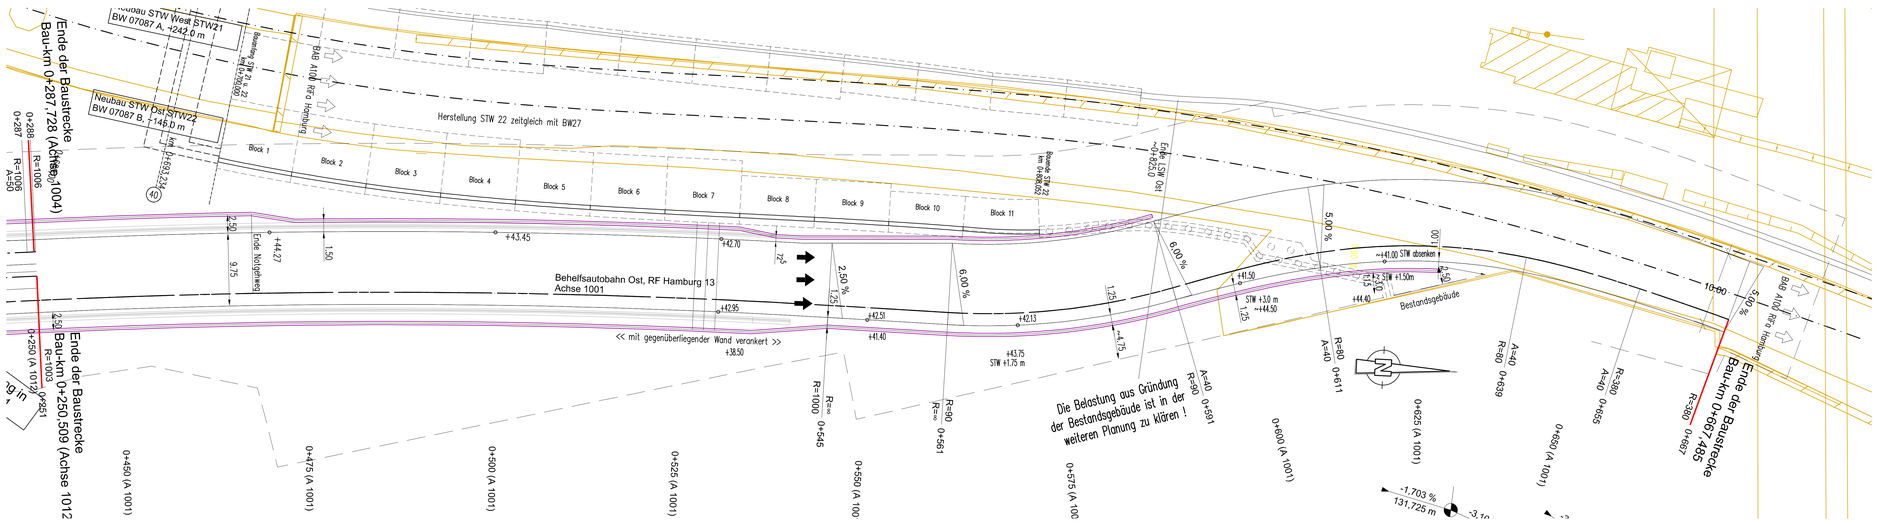


Ansicht
Fangedamm links
Abwicklung mit Geländeschnitt

M 1:200

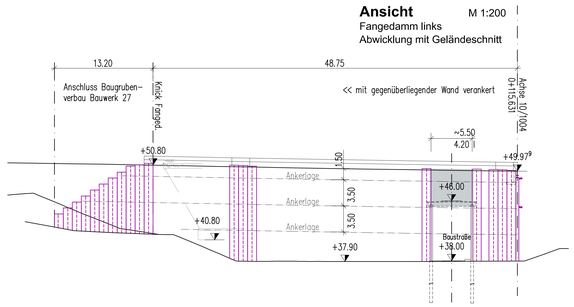


Ansicht
Fangedamm links
Abwicklung mit Geländeschnitt

M 1:200

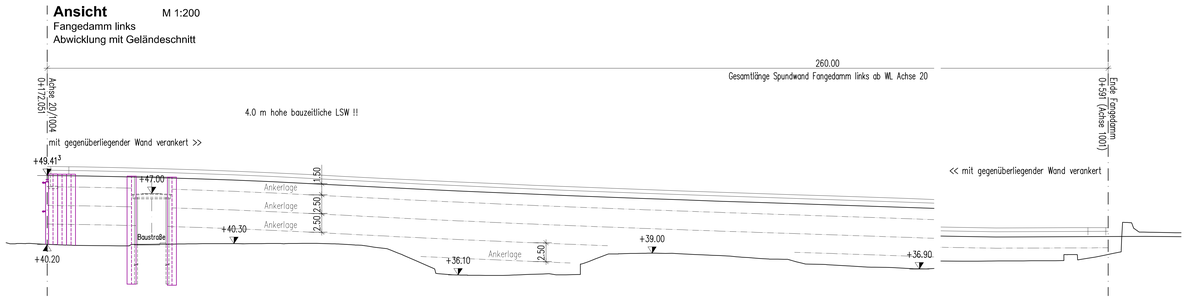


Ansicht
Fangedamm rechts
Abwicklung mit Geländeschnitt


M 1:200

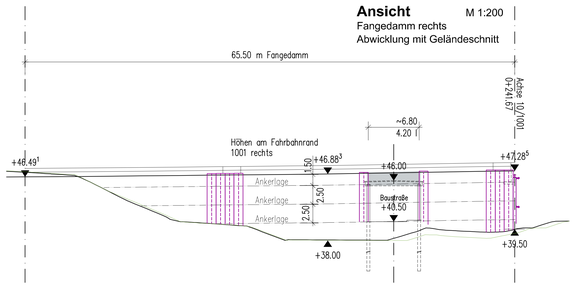

Ansicht
Fangedamm rechts
Abwicklung mit Geländeschnitt

M 1:200

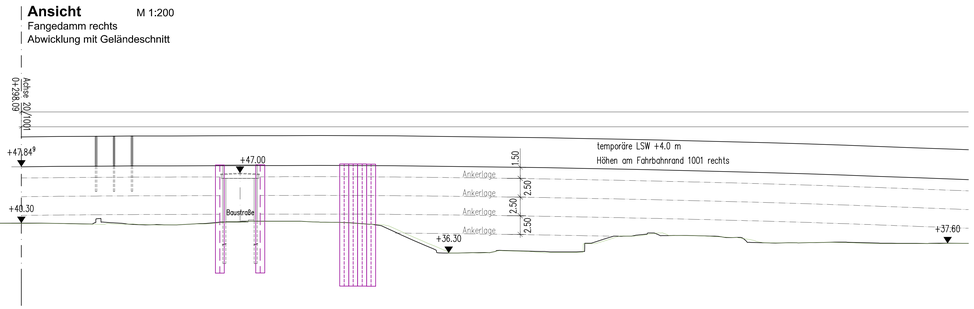


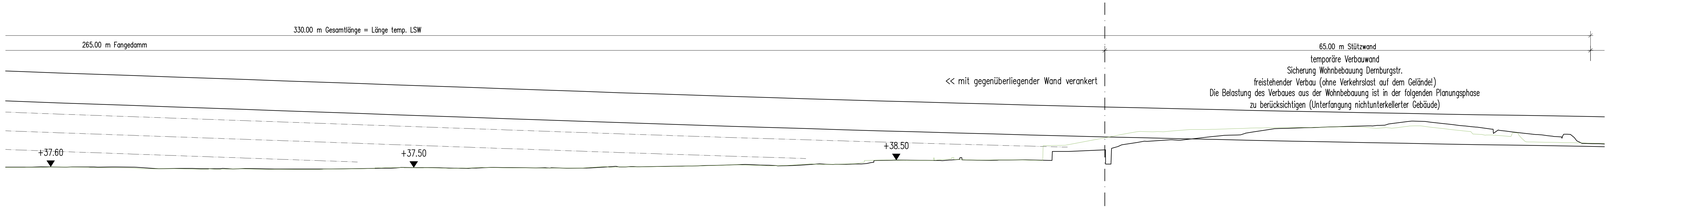

Bauwerksdaten

Bauart		temporärer Baubehelf
Einwirkung		DIN EN 1991-2 und –/NA gem. ARS 22-2012, Anlage 3, Lasten für Baustellenverkehr EAB, EBS5, Asphalt
Klasse Anprallast Fahrzeugrückhaltesystem DIN EN 1991-2		C
Gesamtlänge Verbauwände	m	260 + 330 + 30 = 620.0 62 + 69 + 75 = 206
maximale freie Wandhöhe, mittlere Wandhöhe	m	7.75 12.75
Ansichtsfläche STW (mittlere Wandh. x Gesamtl. STW)	m²	3600 BB 04 – Nord 1300 BB 05 – Süd

Systemskizze

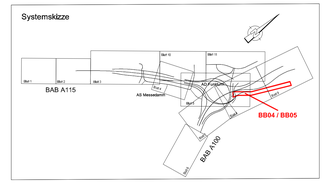

Arbeitsgemeinschaft Umbau AD Funkturm

Schlüßler-Plan Ingenieurgesellschaft mbH
Greifswalder Str. 80 A, 10405 Berlin
Tel. (030)4218-0 Fax (030)4218-201
www.schluessler-plan.de

ARCADIS
Arcadis Germany GmbH
Kurfürstendamm 70, 10623 Berlin
Telefon (030) 7015 - 0
www.arcadis.com

Nachunternehmer d. Arge
BPR Consult GmbH
Schlüterstraße 49a/ 50
10629 Berlin
www.prconsult.de

		Datum	Zeichen
	bearbeitet	13.11.2020	tun
	gezeichnet	13.11.2020	tun
	geprüft	13.11.2020	Schiller

DEGES
Deutsche Einheit Fernstraßenplanungs- und -bau GmbH
Zimmerstraße 54
10117 Berlin
Telefon (030) 202 43 - 0
Telefax (030) 202 43 - 291
www.deges.de

im Auftrag der Autobahn GmbH des Bundes

Die Autobahn

		Datum	Zeichen
	bearbeitet	06.2021	Jagels
	geprüft	06.2021	Kupferschmid
	Projekt-Nr. VKE F03.1		

Nr.	Art der Änderung	Datum	Zeichen
a	Einarbeitung der Prüfanmerkungen	06.2021	tun

Lagesystem	Soldner 88	Stand Kataster	16.07.2020
Höhensystem	DHHN 92	Bestandsvermessung	16.07.2020

VORENTWURF

Die Autobahn GmbH des Bundes

Straße: A 100/115 Station:

PROJIS-Nr.: -*-

Unterlage / Blatt-Nr.: 15.6 / 04.05 a

Bauwerksskizze

BB 04.05 - Fangedämme im Zuge der Behelfsautobahn Ost nördlich und südlich der Bahn

Maßstab: 1:250 / 1:200

A 100 / A 115 - Umbau AD Funkturm

A100, RF DD - Bau-km 0+000 (Bet.-km 6.951) bis Bau-km 0+679.320 (Bet.-km 7.642)
A100, RF HH - Bau-km 0+000 (Bet.-km 7.642) bis Bau-km 0+970.352 (Bet.-km 8.002)
A115 - Bau-km 0+150 (Bet.-km 26.710) bis Bau-km 1+031.220 (Bet.-km 27.641)

Aufgestellt:	Geprüft:
DEGES	DEGES
.....	.....
Kenntnisnahme:	Genehmigt:
.....	Die Autobahn GmbH des Bundes
	.....