

Längsschnitt M 1:200

Schnitt in Gradiente (Achse 12230)

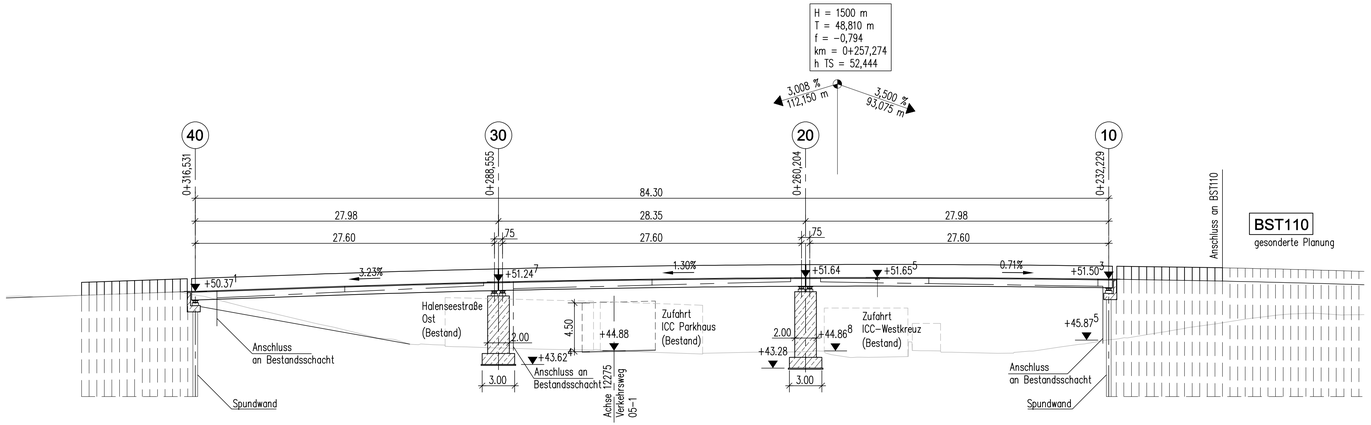


Regelquerschnitt M 1:100

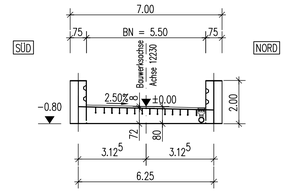


Bauwerksdaten

Bauart:		~~Stahlbeton – Spannbeton~~ – Stahl – ~~Verbund~~
Einwirkung Verkehrslast:		DIN EN 1991-2 Lastmodell LM1
Verkehrskategorie n. DIN EN 1991-2		1
Verkehrsart n. DIN EN 1992-2/NA		große Entfernung
Klasse Anprallast Fahrzeugrückhaltesysteme		C
Militärlastenklasse STANAG		50/50 – 100
Einzelstützweiten (~)	[m]	27,60 – 27,60 – 27,60
Gesamtlänge zw. Endauflagern (~)	[m]	84,30
Lichte Weite zw. Widerlagern (~)	[m]	83,40
Kleinste Lichte Höhe	[m]	5,63 >= 4.50
Kreuzungswinkel	[gon]	73,061
Breite zw. Geländern	[m]	5,50
Brückenfläche	[m2]	ca. 464

Systemskizze

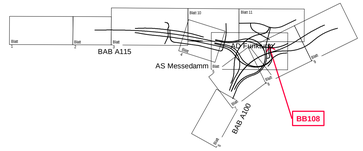

Draufsicht M 1:200

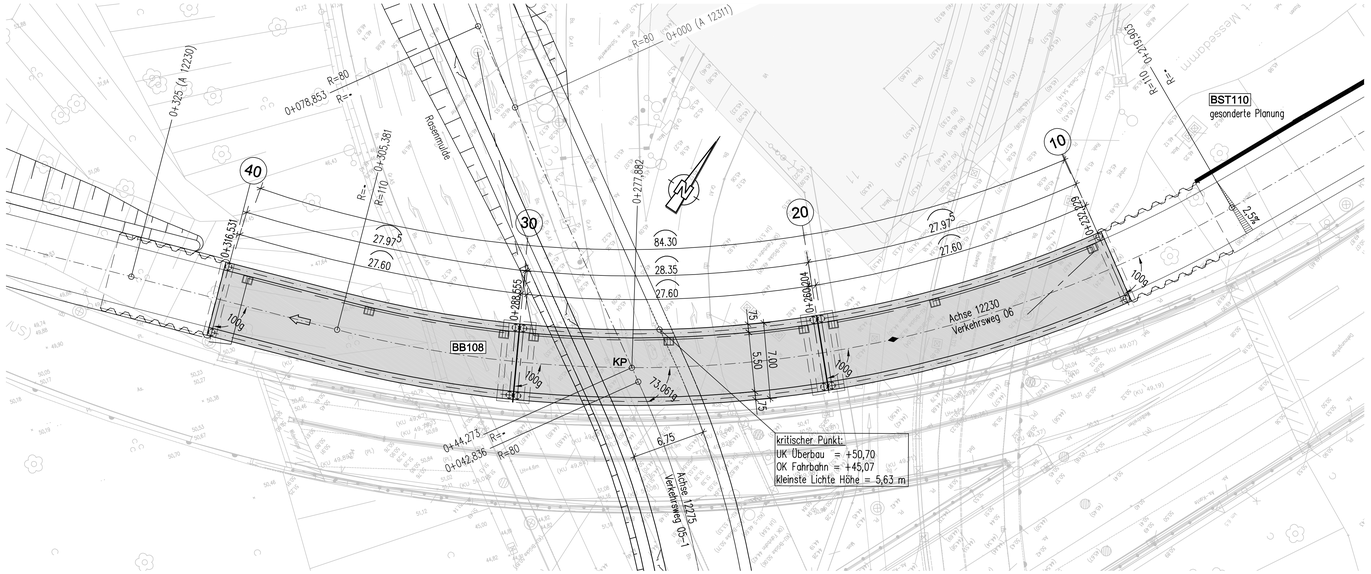

Arbeitsgemeinschaft Umbau AD Funkturm

Schüßler-Plan Ingenieurgesellschaft mbH Berlin
Emilienstraße 59, 80 A
10405 Berlin
Tel. (030)42106-0 Fax (030)42106-301
www.schuessler-plan.de

ARCADIS
Arcadis Germany GmbH
EUREF-Campus 22
10829 Berlin
Telefon (030) 7570 – 0
www.arcadis.com

Nachunternehmer d. Arge:
SSF Ingenieure AG
Schönhauser Allee 149
10435 Berlin
www.ssf-ing.de

	Datum	Zeichen
bearbeitet	23.06.2021	gez. Shmelev
gezeichnet	23.06.2021	gez. Shmelev
geprüft	23.06.2021	gez. Ehrlicher

DEGES
im Auftrag der Autobahn GmbH des Bundes
Die Autobahn
Deutsche Einheit Fernstraßenplanungs- und -bau Gmbh
Zimmerstraße 54
10117 Berlin
Telefon (030) 202 43 - 0
Telefax (030) 202 43 - 291
www.deges.de

	Datum	Zeichen
bearbeitet	06/2021	gez. Jagels
geprüft	06/2021	gez. Kupferschmid
Projekt-Nr. VKE F03.1		

Nr.	Art der Änderung	Datum	Zeichen
a	Einarbeitung der Prüfanmerkungen	23.06.2021	gez. Shmelev

Lagesystem	Soldner 88	Stand Kataster	16.07.2020
Höhensystem	DHHN 92	Bestandsvermessung	16.07.2020

VORENTWURF

Die Autobahn GmbH des Bundes

Straße: A 100/115 Station:

PROJIS-Nr.: „"

Unterlage / Blatt-Nr.: 15. 6/8a

Bauwerksskizze

BB108 - Behelfsbrücke i.Z.d. bauzeitlichen Verkehrsweges 06

Maßstab: 1:200, 100

A 100 / A 115 - Umbau AD Funkturm

A100, RF DO - Bau-km 0+000 (Bestr.-km 6,091) bis Bau-km 0+979,320 (Bestr.-km 7,042)
A100, RF HH - Bau-km 0+000 (Bestr.-km 7,042) bis Bau-km 0+970,352 (Bestr.-km 6,002)
A115 - Bau-km 0+150 (Bestr.-km 26,710) bis Bau-km 1+051,220 (Bestr.-km 27,641)

Aufgestellt: (Datum) DEGES	Geprüft: (Datum) DEGES .....
Kenntnisnahme: (Datum)	Genehmigt: (Datum) Autobahn GmbH des Bundes .....