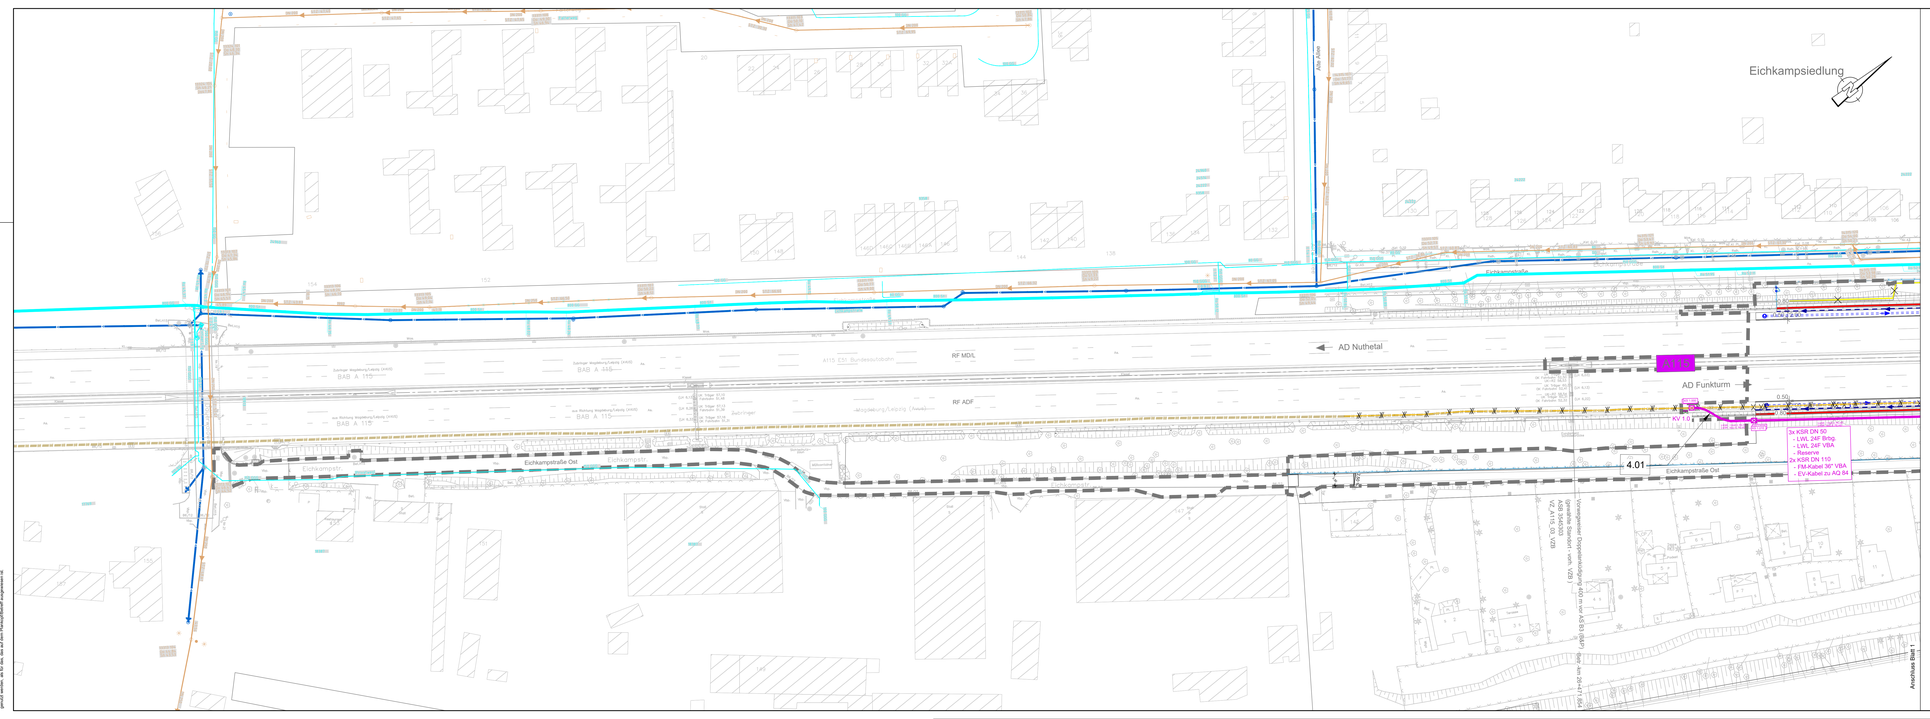


Zeichenerklärung

Leitungen

Bestand	Neubau	Abbruch/auszubauen	
			Fernmeldekabel-leitungen (Telekom, Kabel Deutschland, Vodafone, Arcor, Versatel, Interroute, Alboritel, activetelecity, QTE, TeleColumbus, DNS NET, FiberPlan, MTI, DB)
			Elektroleitung MS (Stromnetz Berlin)
			Elektroleitung HS (Stromnetz Berlin)
			Trinkwasserleitung (BWB)
			Schmutzwasserleitung (BWB)
			Regenwasserleitung (BWB)
			Abwasserdruckleitung (BWB)
			Mischwasserleitung (BWB)
			Sickerrohrleitung
			Druckleitung
			Gasleitung (NBB)
			LWL-Kabel

Die Eintragungen der Ver- und Entsorgungsleitungen erfolgte nach den Angaben der jeweiligen Versorgungsträger. Eine Gewährleistung für die Vollständigkeit und Genauigkeit der Eintragungen kann nicht übernommen werden.

KSR-Kabeltrassen zeigen nur die Lage und nicht die tatsächliche Anzahl. Diese ist jeweils aus den Leitungsplanung des entsprechenden Leitungsträgers zu entnehmen.

gepl. Schutzrohr

Baufeldgrenze

BAB eigene Leitungen / Kabelleerohre

Bestand	Neubau	
		Kabelschutzrohre, PE-HD
		Kabelschutzrohre, PE-HD mit Betonummantelung
		Kabelkleinschacht / KKS
		Kabelgroßschacht / KGS
		bauzeitliche Umverlegung Kabelschutzrohre
		Beleuchtungsplanung


Immissionsschutz

Lärmschutzwand

Regelungsverzeichnis

4.01 Nr. im Regelungsverzeichnis

Systemskizze

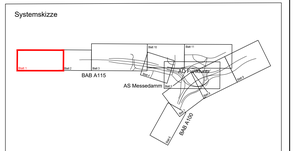

Nr.	Art der Änderung	Datum	Zeichen

Arbeitsgemeinschaft Umbau AD Funkturm

Schüßler-Plan Ingenieurgesellschaft mbH
Niederlassung Berlin
Grellweiler St. 80 A
10407 Berlin
Tel. (030)42183-0 Fax (030)4218-297
www.schuessler-plan.de

ARCADIS
Arkadis Germany GmbH
EUREF-Campus 10
10829 Berlin
Telefon: (030) 7876 - 0
www.arcadis.com

	Datum	Zeichen
bearbeitet	12/2021	ges. Shkaburia
gezeichnet	12/2021	ges. Shkaburia
geprüft	12/2021	ges. Dröbisch

DEGES Deutsche Einheit Fernstraßenplanungs- und -bau GmbH
Zimmerstraße 54
10117 Berlin
Telefon (030) 202 43 - 0
Telefax (030) 202 43 – 291
www.deges.de

im Auftrag der Autobahn GmbH des Bundes

Die Autobahn

	Datum	Zeichen
bearbeitet	12/2021	Hazim
geprüft	12/2021	Schaefer

Projekt-Nr.: VKE F03.1

Lagesystem	Soldner 88	Stand Kataster	16.07.2020
Höhensystem	DHHN 92	Bestandsvermessung	16.07.2020

FESTSTELLUNGSENTWURF

Die Autobahn GmbH des Bundes

Straße / Abschnitt.-Nr. / Station: A 100/A 115

PROJIS-Nr.:

Unterlage / Blatt-Nr.: 16.4 / 1

Raumverteilungsplan A 115

Bau-km (A1): 0-177,623 – 0-012,400

Maßstab: 1:500

A 100/A 115 Umbau AD Funkturm

A 100, RF NO – Bau-km 0+000 (Bet.-km 0 [DE]) bis Bau-km 0+479,322 (Bet.-km 7,642)
A 100, RF HH – Bau-km 0+000 (Bet.-km 7,642) bis Bau-km 0+470,352 (Bet.-km 6,502)
A 115 – Bau-km 3+130 (Bet.-km 26,710) bis Bau-km 1+031,220 (Bet.-km 27,641)

aufgestellt:

DEGES Deutsche Einheit Fernstraßenplanung- und -bau GmbH

gez. i.A. Grüschow

Berlin, den 15.12.2021

Diese Lichtpause darf ganz oder auszugsweise Dritten nicht zugänglich gemacht werden, es sei denn, es liegt eine schriftliche Zustimmung vor.

Alle Rechte vorbehalten. Jede Verwertung außerhalb der Grenzen des Urheberrechtsgesetzes ist ohne Zustimmung der DEGES unzulässig und strafbar. Das gilt insbesondere für Vervielfältigungen, Übersetzungen, Mikroverfilmungen und die Einspeicherung und Verarbeitung in elektronischen Systemen.

Plt: 2021-04-1