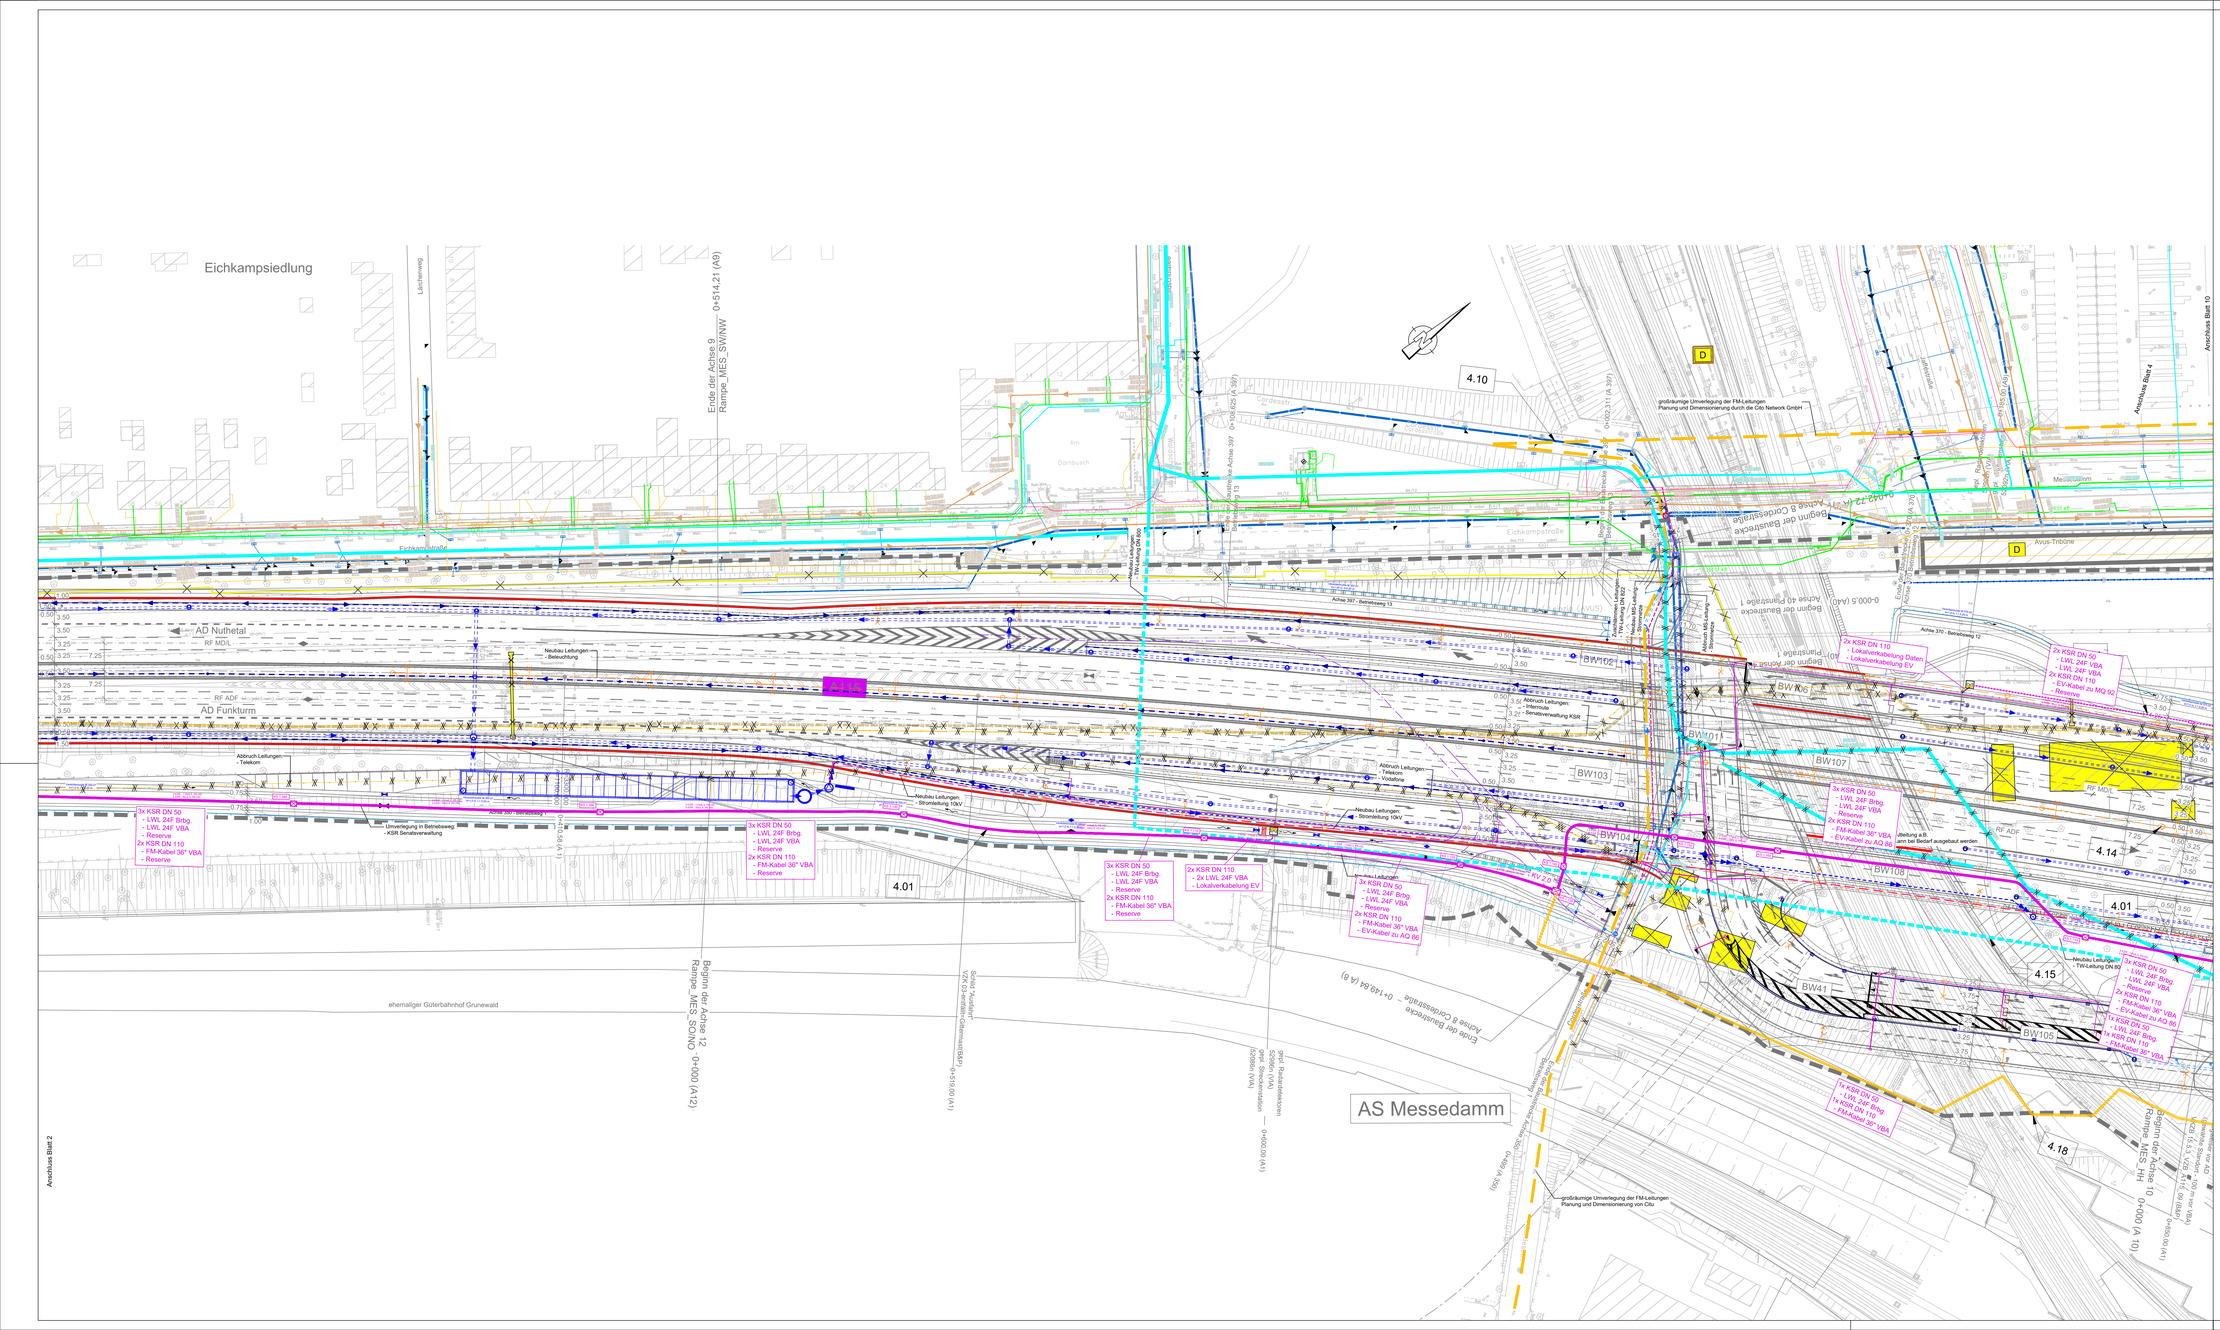

Eichkampsiedlung
Lärchenweg
Eichkampstraße
Ende der Achse 9
Rampe_MES_SWNW
0+514,21 (A9)
AD Nuthetal
RF MDL
AD Funkturm
RF ADF
Neubau Leitungen
- Beleuchtung
Abbruch Leitungen
- Telekom
Neubau Leitungen
- Stromleitung 10kV
Abbruch Leitungen
- Stromleitung 10kV
Abbruch Leitungen
- Telekom
- Vodafone
Abbruch Leitungen
- Elektrodukt
- Benutzerverwaltung KSR
Neubau Leitungen
- Stromleitung 10kV
Umverlegung im Betriebsweg
- KSR Benutzerverwaltung
Achse 350 - Betriebsweg 1
Achse 370 - Betriebsweg 12
Achse 397 - Betriebsweg 13
Achse 397 - Betriebsweg 13
Achse 397 - Betriebsweg 13