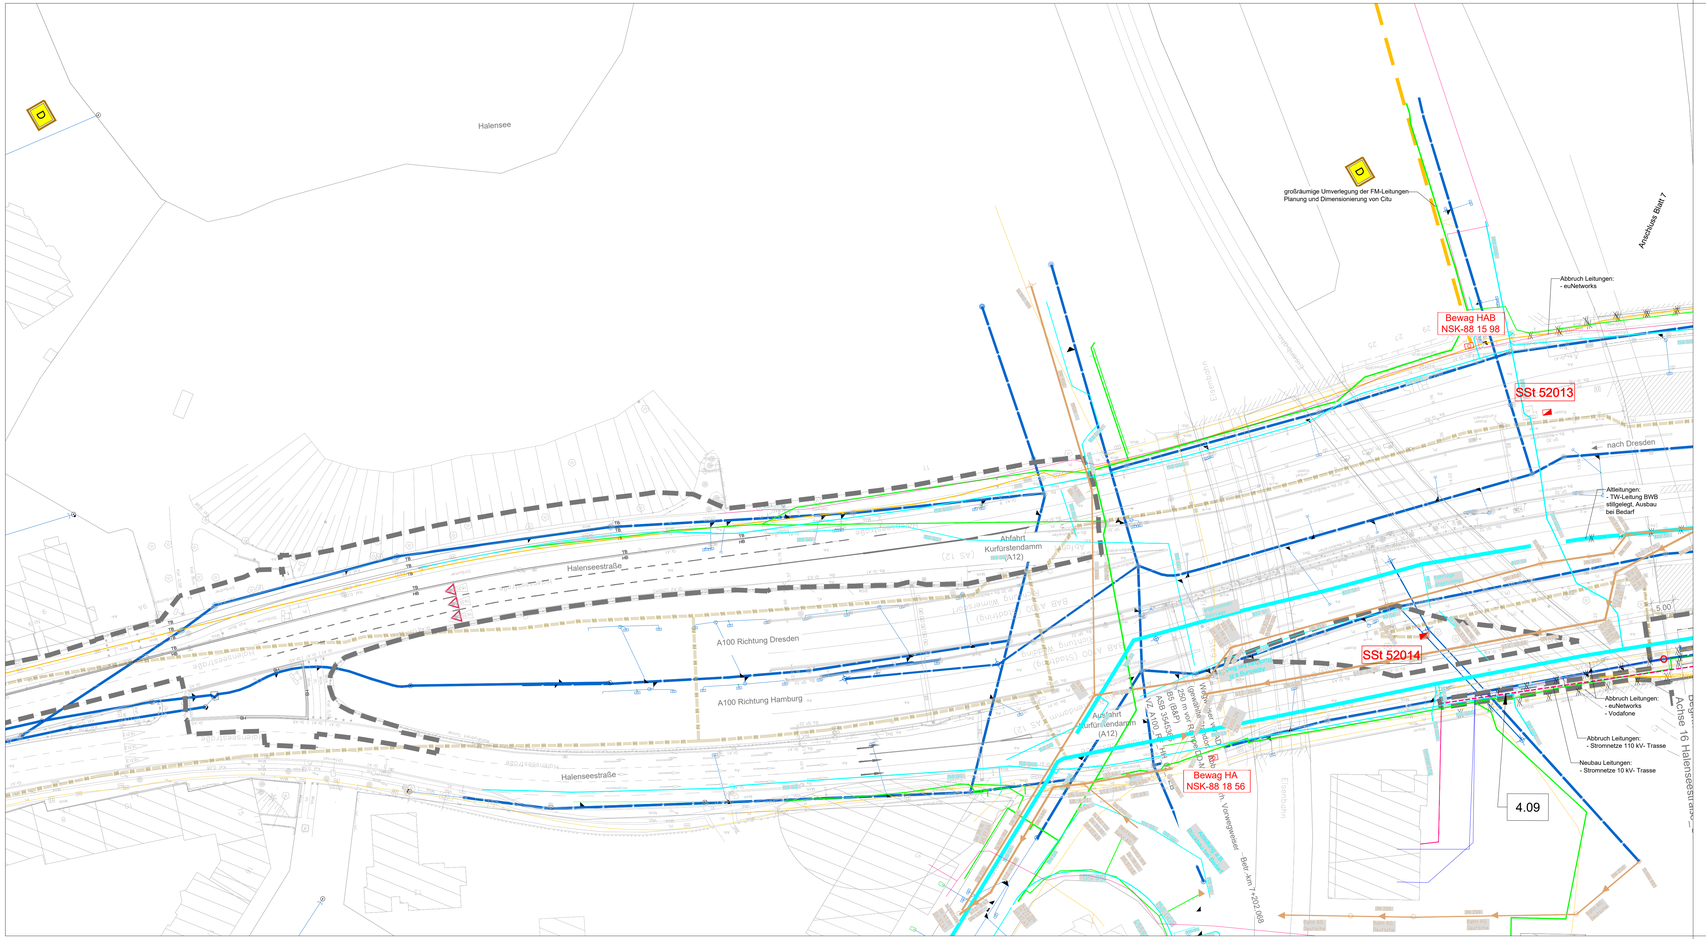


Zeichenerklärung

Leitungen

Bestand	Neubau	Abbruch/auszubauen	
			Fernmeldekabel-leitungen (Telekom, Kabel Deutschland, Vodafone, Versatel, Colt, Intercute, Allander, euNetworks, IDTZ, TeleColumbus, DNS:NET, FiberPlan, MTI, DB)
			Elektroleitung MS (Stromnetz Berlin)
			Elektroleitung HS (Stromnetz Berlin)
			Trinkwasserleitung (BWB)
			Schmutzwasserleitung (BWB)
			Regenwasserleitung (BWB)
			Abwasserdruckleitung (BWB)
			Mischwasserleitung (BWB)
			Sickerrohrleitung
			Druckleitung
			Gasleitung (NBB)
			LSA-Kabel

Die Eintragungen der Ver- und Entsorgungsleitungen erfolgte nach den Angaben der jeweiligen Versorgungsträger. Eine Gewährleistung für die Vollständigkeit und Genauigkeit der Eintragungen kann nicht übernommen werden.

KSR-/Kabeltrassen zeigen nur die Lage und nicht die tatsächliche Anzahl.
Diese ist jeweils aus der Leitungsplanung des entsprechenden Leitungsträgers zu entnehmen.

gepl. Schutzrohr

Baufeldgrenze

BAB eigene Leitungen / Kabelleerohre

Bestand	Neubau	
		Kabelschutzrohre, PE-HD
		Kabelschutzrohre, PE-HD mit Betonummantelung
		Kabelkleinschacht / KKS
		Kabelgroßschacht / KGS
		bauzeitliche Umverlegung Kabelschutzrohre
		Beleuchtungsplanung


Immissionsschutz

Lärmschutzwand

Regelungsverzeichnis

4.01 Nr. im Regelungsverzeichnis

Systemskizze

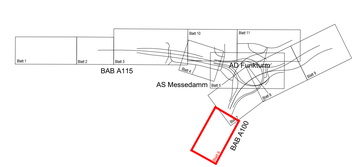

Nr.	Art der Änderung	Datum	Zeichen

Arbeitsgemeinschaft Umbau AD Funkturm

Schüßler-Plan Ingenieurgesellschaft mbH Berlin
Greifswalder Str. 80 A
10405 Berlin
Tel. (030)42106-0 Fax (030)42106-301
www.schuessler-plan.de

ARCADIS
Arcadis Germany GmbH
Potsdamer Platz 10
10829 Berlin
Telefon: (030) 7875 - 0
www.arcadis.com

	Datum	Zeichen
bearbeitet	12/2021	gez. Shkabura
gezeichnet	12/2021	gez. Shkabura
geprüft	12/2021	gez. Dribbisch

DEGES Deutsche Einheit Fernstraßenplanungs- und -bau GmbH
Zimmerstraße 54
10117 Berlin
Telefon (030) 202 43 - 0
Telefax (030) 202 43 - 291
www.deges.de

im Auftrag der Autobahn GmbH des Bundes

Die Autobahn

	Datum	Zeichen
bearbeitet	12/2021	Hazim
geprüft	12/2021	Schaefer
Projekt-Nr.	VKE F03.1	

Lagesystem	Soldner 88	Stand Kataster	16.07.2020
Höhensystem	DHHN 92	Bestandsvermessung	16.07.2020

FESTSTELLUNGSENTWURF

Die Autobahn GmbH des Bundes

Straße / Abschnitt.-Nr. / Station: A 100/A 115

PROJIS-Nr.:

Unterlage / Blatt-Nr.: 16.4 / 6

Raumverteilungsplan
A 100

Maßstab: 1:500

A 100/A 115 Umbau AD Funkturm

A 100, RF DD - Bau-km 0+000 (Betr.-km 6,091) bis Bau-km 0+879,320 (Betr.-km 7,042)
A 100, RF HH - Bau-km 0+000 (Betr.-km 7,042) bis Bau-km 0+970,392 (Betr.-km 8,002)
A 115 - Bau-km 0+150 (Betr.-km 26,710) bis Bau-km 1+051,220 (Betr.-km 27,641)

aufgestellt:

DEGES Deutsche Einheit
Fernstraßenplanungs- und -bau GmbH

gez. i.A. Grüschow

Berlin, den 15.12.2021

Dieses Dokument ist urheberrechtlich geschützt. Sonstige Nutzungsbedingungen: Siehe Impressum/Disclaimer auf www.deges.de

Layout: BI_06