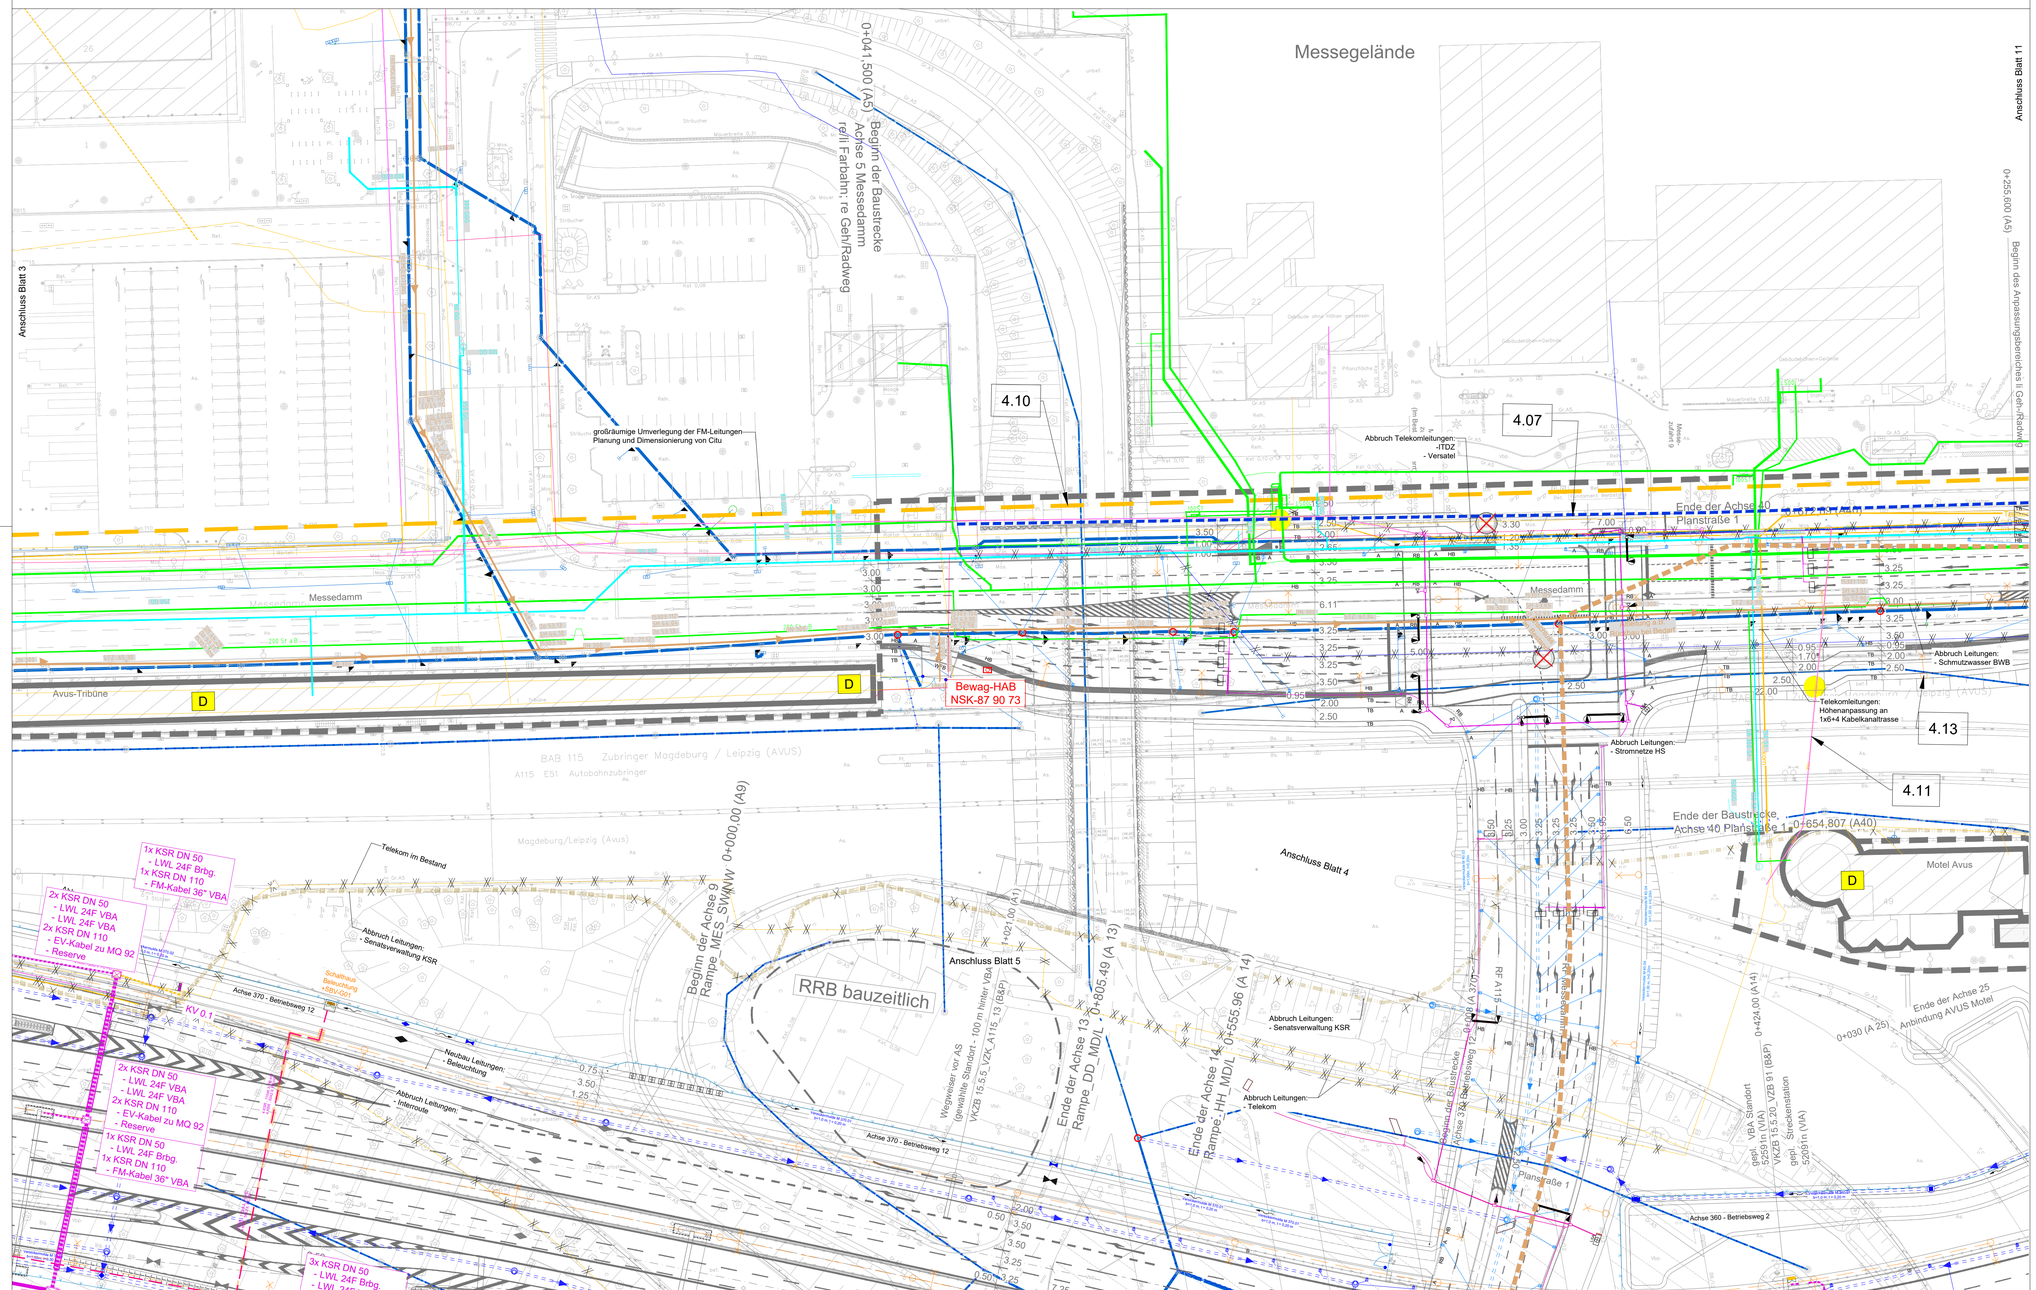


Zeichenerklärung

Leitungen

Bestand	Neubau	Abbruch/auszubauen	
			Fernmeldekabel/-leitungen (Telekom, Kabel Deuschland, Vodafone, Versatel, Colt, Interoute, Alliander, euNetworks, IDTZ, TeleColumbus, DNS NET, FiberPlan, MTI, DB)
			Elektroleitung MS (Stromnetz Berlin)
			Elektroleitung HS (Stromnetz Berlin)
			Trinkwasserleitung (BWB)
			Schmutzwasserleitung (BWB)
			Regenwasserleitung (BWB)
			Abwasserdruckleitung (BWB)
			Mischwasserleitung (BWB)
			Sickerrohrleitung
			Druckleitung
			Gasleitung (NBB)
			LSA-Kabel

Die Eintragungen der Ver- und Entsorgungsleitungen erfolgte nach den Angaben der jeweiligen Versorgungsträger. Eine Gewährleistung für die Vollständigkeit und Genauigkeit der Eintragungen kann nicht übernommen werden.

KSR-/Kabeltrassen zeigen nur die Lage und nicht die tatsächliche Anzahl.
Diese ist jeweils aus der Leitungsplanung des entsprechenden Leitungsträgers zu entnehmen.

gepl. Schutzrohr

Baufeldgrenze

BAB eigene Leitungen / Kabelleerohre

Bestand	Neubau	
		Kabelschutzrohre, PE-HD
		Kabelschutzrohre, PE-HD mit Betonummantelung
		Kabelkleinschacht / KKS
		Kabelgroßschacht / KGS
		bauzeitliche Umverlegung Kabelschutzrohre
		Beleuchtungsplanung


Immissionsschutz

Lärmschutzwand

Regelungsverzeichnis

4.01 Nr. im Regelungsverzeichnis

Systemskizze

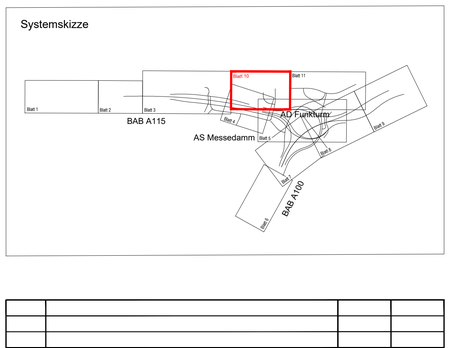

Nr.	Art der Änderung	Datum	Zeichen

Arbeitsgemeinschaft Umbau AD Funkturm		Datum	Zeichen
Schüßler-Plan Ingenieurgesellschaft mbH Berlin Greifswalder Str. 80 A 10405 Berlin Tel. (030)42106-0 Fax (030)42106-301 www.schuessler-plan.de	ARCADIS Arcadis Germany GmbH EUREF-Campus 10 10829 Berlin Telefon: (030) 7675 - 0 www.arcadis.com	bearbeitet	12/2021	gez. Shkabura
		gezeichnet	12/2021	gez. Shkabura
		geprüft	12/2021	gez. Dribbisch

DEGES im Auftrag der Autobahn GmbH des Bundes / Die Autobahn		Datum	Zeichen
Deutsche Einheit Fernstraßenplanungs- und -bau GmbH Zimmerstraße 54 10117 Berlin Telefon (030) 202 43 - 0 Telefax (030) 202 43 - 291 www.deges.de	bearbeitet	12/2021	Hazim
	geprüft	12/2021	Schaefer
	Projekt-Nr.	VKE F03.1	

Lagesystem	Soldner 88	Stand Kataster	16.07.2020
Höhensystem	DHHN 92	Bestandsvermessung	16.07.2020

FESTSTELLUNGSENTWURF

Die Autobahn GmbH des Bundes Straße / Abschnitt.-Nr. / Station: A 100/A 115	Unterlage / Blatt-Nr.: 16.4 / 10 Raumverteilungsplan Messedamm
PROJIS-Nr.:	Maßstab: 1:500

A 100/A 115 Umbau AD Funkturm

A 100, RF DD - Bau-km 0+000 (Betr.-km 6,091) bis Bau-km 0+879,320 (Betr.-km 7,042)
A 100, RF HH - Bau-km 0+000 (Betr.-km 7,042) bis Bau-km 0+970,352 (Betr.-km 6,002)
A 115 - Bau-km 0+150 (Betr.-km 26,710) bis Bau-km 1+051,220 (Betr.-km 27,641)

aufgestellt: DEGES Deutsche Einheit Fernstraßenplanung- und -bau GmbH gez. i.A. Grüschow Berlin, den 15.12.2021	

Plt: 2022-4-11

\\DEBESFS01\DE-Projekte\DE0117.000294_AD_Funkturm\I-Infra\05_LP4_Genehmigungsplanung\16_Sonstige_Planen\RVP\RVP_mit Regelungsnummern.dwg

970x697