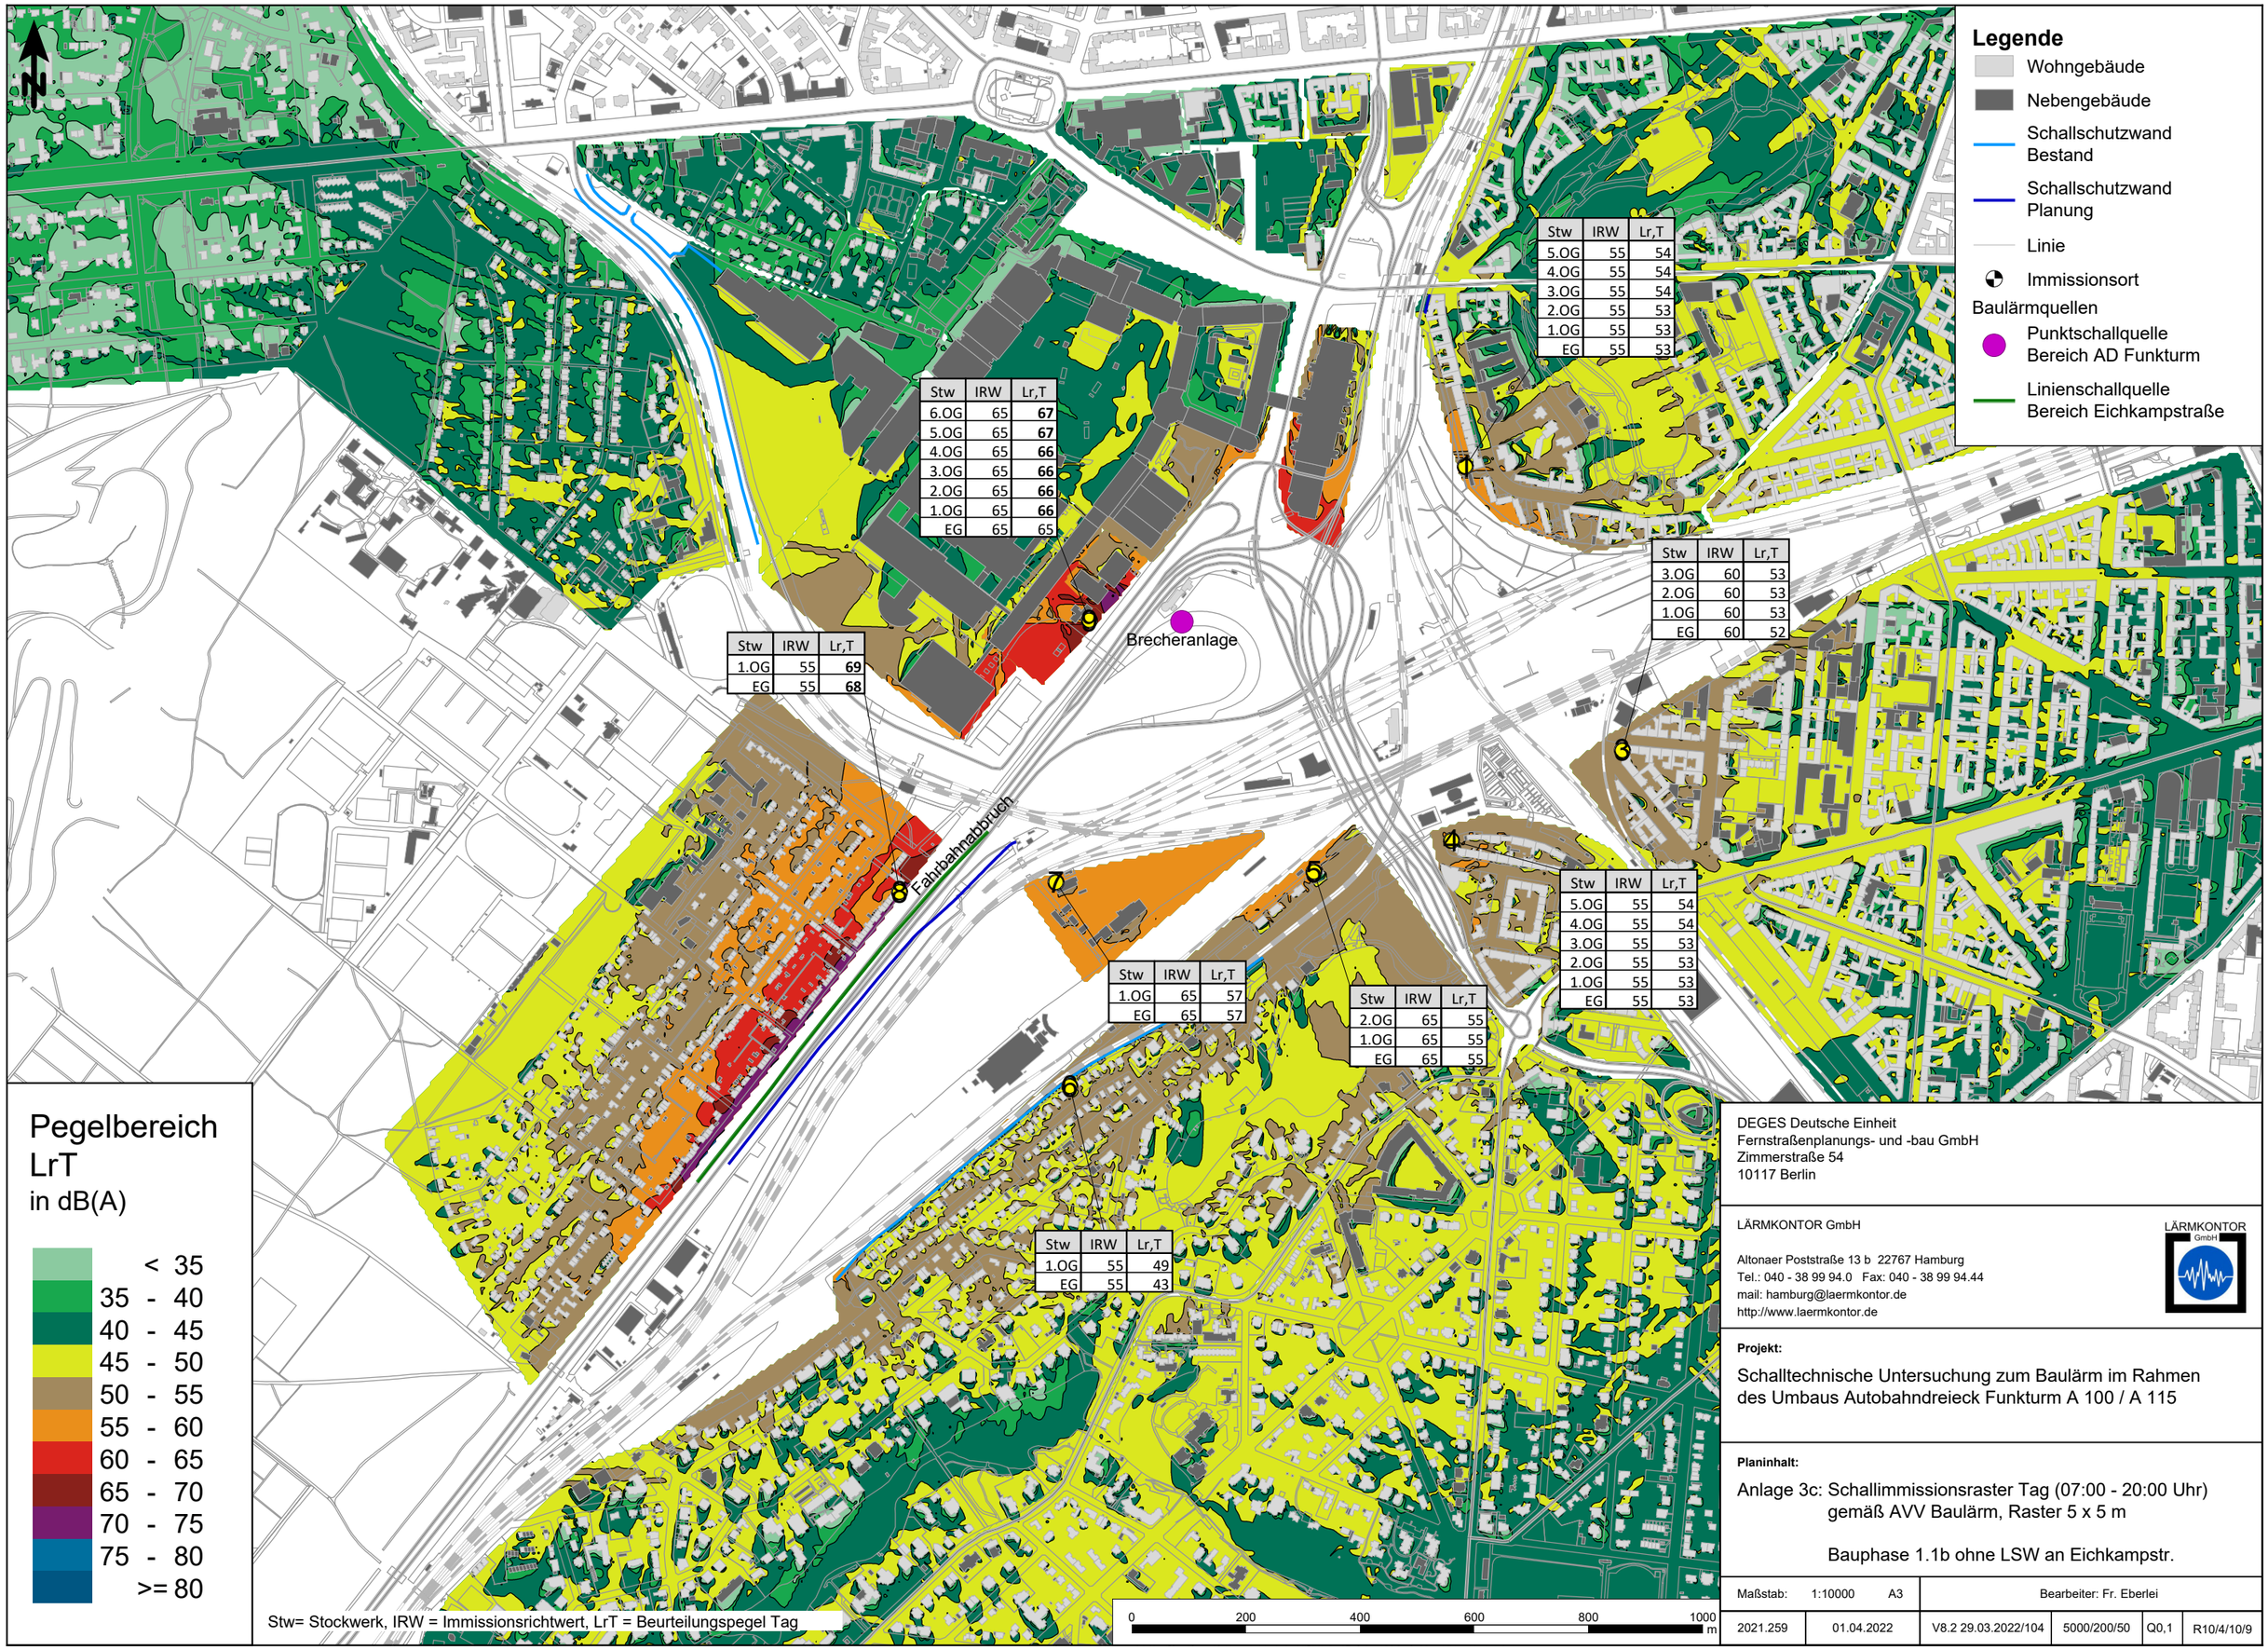


DEGES Deutsche Einheit
Fernstraßenplanungs- und -bau GmbH
Zimmerstraße 54
10117 Berlin

LÄRMKONTOR GmbH

Altonaer Poststraße 13 b 22767 Hamburg
Tel.: 040 - 38 99 94.0 Fax: 040 - 38 99 94.44
mail: hamburg@laermkontor.de
http://www.laermkontor.de

Projekt:

Schalltechnische Untersuchung zum Baulärm im Rahmen des Umbaus Autobahndreieck Funkturm A 100 / A 115

Planinhalt:

Anlage 3c: Schallimmissionsraster Tag (07:00 - 20:00 Uhr) gemäß AVV Baulärm, Raster 5 x 5 m

Bauphase 1.1b ohne LSW an Eichkampstr.

Maßstab:	1:10000	A3	Bearbeiter: Fr. Eberlei			
2021.259	01.04.2022	V8.2 29.03.2022/104	5000/200/50	Q0,1	R10/4/10/9	