



Öffentliche Bekanntmachung

Das Fernstraßen-Bundesamt verfügt mit Aktenzeichen S2/03-05-02-05#00048#0001 im Schwalm-Eder-Kreis die Widmung des unten näher bezeichneten, neu gebauten Streckenabschnitts der BAB 49 zwischen der Anschlussstelle Schwalmstadt und der Anschlussstelle Neuental.

Gemäß § 2 Abs. 1 des Bundesfernstraßengesetzes (FStrG), in der Fassung der Bekanntmachung vom 28. Juni 2007, zuletzt geändert durch Artikel 11 des Gesetzes vom 10.09.2021, erhält eine Straße ihre Eigenschaft als Bundesfernstraße durch Widmung. Bundesfernstraßen sind gem. § 1 Abs. 1 FStrG solche Straßen, die ein zusammenhängendes Verkehrsnetz bilden und einem weiträumigen Verkehr dienen oder zu dienen bestimmt sind.

Die Widmung erfolgt mit Wirkung zum 01.07.2022.

Bezeichnung: A 49
Örtliche Lage: Schwalm-Eder-Kreis zwischen der
Gemarkung Stadt Schwalmstadt und der
Gemeinde Neuental
Verlauf:

von NK 5020 038 nach NK 4921 051
von km 42+620 nach km 32+045 (Länge: 10,575 km)

Länge Fahrbahn: 10,575 km

Sowie die Äste am NK 5020 038

von NK 5020 038 A nach NK 5020 038 B
von Station 0,000 nach Station 0,132
(Länge: 0,132 km)

von NK 5020 038 B nach NK 5020 038 C
von Station 0,000 nach Station 0,373
(Länge: 0,373 km)

von NK 5020 038 B nach NK 5020 038 D
von Station 0,000 nach Station 0,360
(Länge: 0,360 km)



von NK 5020 038 E nach NK 5020 038 F
von Station 0,000 nach Station 0,278
(Länge: 0,278 km)

von NK 5020 038 F nach NK 5020 038 G
von Station 0,000 nach Station 0,422
(Länge: 0,422 km)

von NK 5020 038 F nach NK 5020 038 H
von Station 0,000 nach Station 0,400
(Länge: 0,400 km)

von NK 5020 038 O nach NK 5020 038 I
von Station 0,000 nach Station 0,480
(Länge: 0,480 km)

Länge der Äste am NK 5020 038: 2,445 km

und die Äste am NK 4921 051

von NK 4921 051 A nach NK 4921 051 B
von Station 0,000 nach Station 0,202
(Länge: 0,202 km)

von NK 4921 051 B nach NK 4921 051 C
von Station 0,000 nach Station 0,352
(Länge: 0,352 km)

von NK 4921 051 B nach NK 4921 051 D
von Station 0,000 nach Station 0,355
(Länge: 0,355 km)

von NK 4921 051 E nach NK 4921 051 F
von Station 0,000 nach Station 0,335
(Länge: 0,335 km)

von NK 4921 051 F nach NK 4921 051 G
von Station 0,000 nach Station 0,425
(Länge: 0,425 km)

von NK 4921 051 F nach NK 4921 051 H
von Station 0,000 nach Station 0,405
(Länge: 0,405 km)



von NK 4921 051 O nach NK 4921 051 I
von Station 0,000 nach Station 0,137
(Länge: 0,137 km)

Länge der Äste am NK 4921 051: 2,211 km

Gesamtlänge: 15,231 km

Begründung:

Die benannten Streckenabschnitte wurden auf Grundlage des Planfeststellungsbeschlusses vom 20.09.2007 realisiert. Die Widmung erfolgte nicht im Planfeststellungsverfahren. Infolge der Baumaßnahmen sind die neugebauten Abschnitte gemäß § 1 Abs. 1, Abs. 2 Nr. 1 und Abs. 3 sowie § 2 Abs. 1 FStrG zur Bundesautobahn zu widmen. Baulastträger ist die Bundesrepublik Deutschland (§ 5 Abs. 1 FStrG).

Die Bekanntmachung wird parallel im Internet unter <https://www.fba.bund.de/DE/Bekanntmachungen/Widmung/Widmung.html?nn=988076> veröffentlicht.

Rechtsbehelfsbelehrung

Gegen diese Verfügung kann innerhalb von einem Monat nach ihrer Bekanntgabe Widerspruch beim Fernstraßen-Bundesamt, Friedrich-Ebert-Straße 72-78, 04109 Leipzig, erhoben werden. Die Verfügung gilt einen Tag nach der Bekanntmachung im Hessischen Staatsanzeiger als bekannt gegeben.


Hinweis zur Einsicht

Diese Verfügung mit Begründung kann vom Tag nach der öffentlichen Bekanntmachung im Hessischen Staatsanzeiger bis zum Ablauf der in der Rechtsbehelfsbelehrung genannten Widerspruchsfrist beim Fernstraßen-Bundesamt, Friedrich-Ebert-Straße 72-78, 04109 Leipzig, werktags, möglichst nach vorheriger Terminvereinbarung unter der Nummer 0341 49611-0, eingesehen werden.

Leipzig, den ²⁵..... Mai 2022

Doris Drescher
Präsidentin



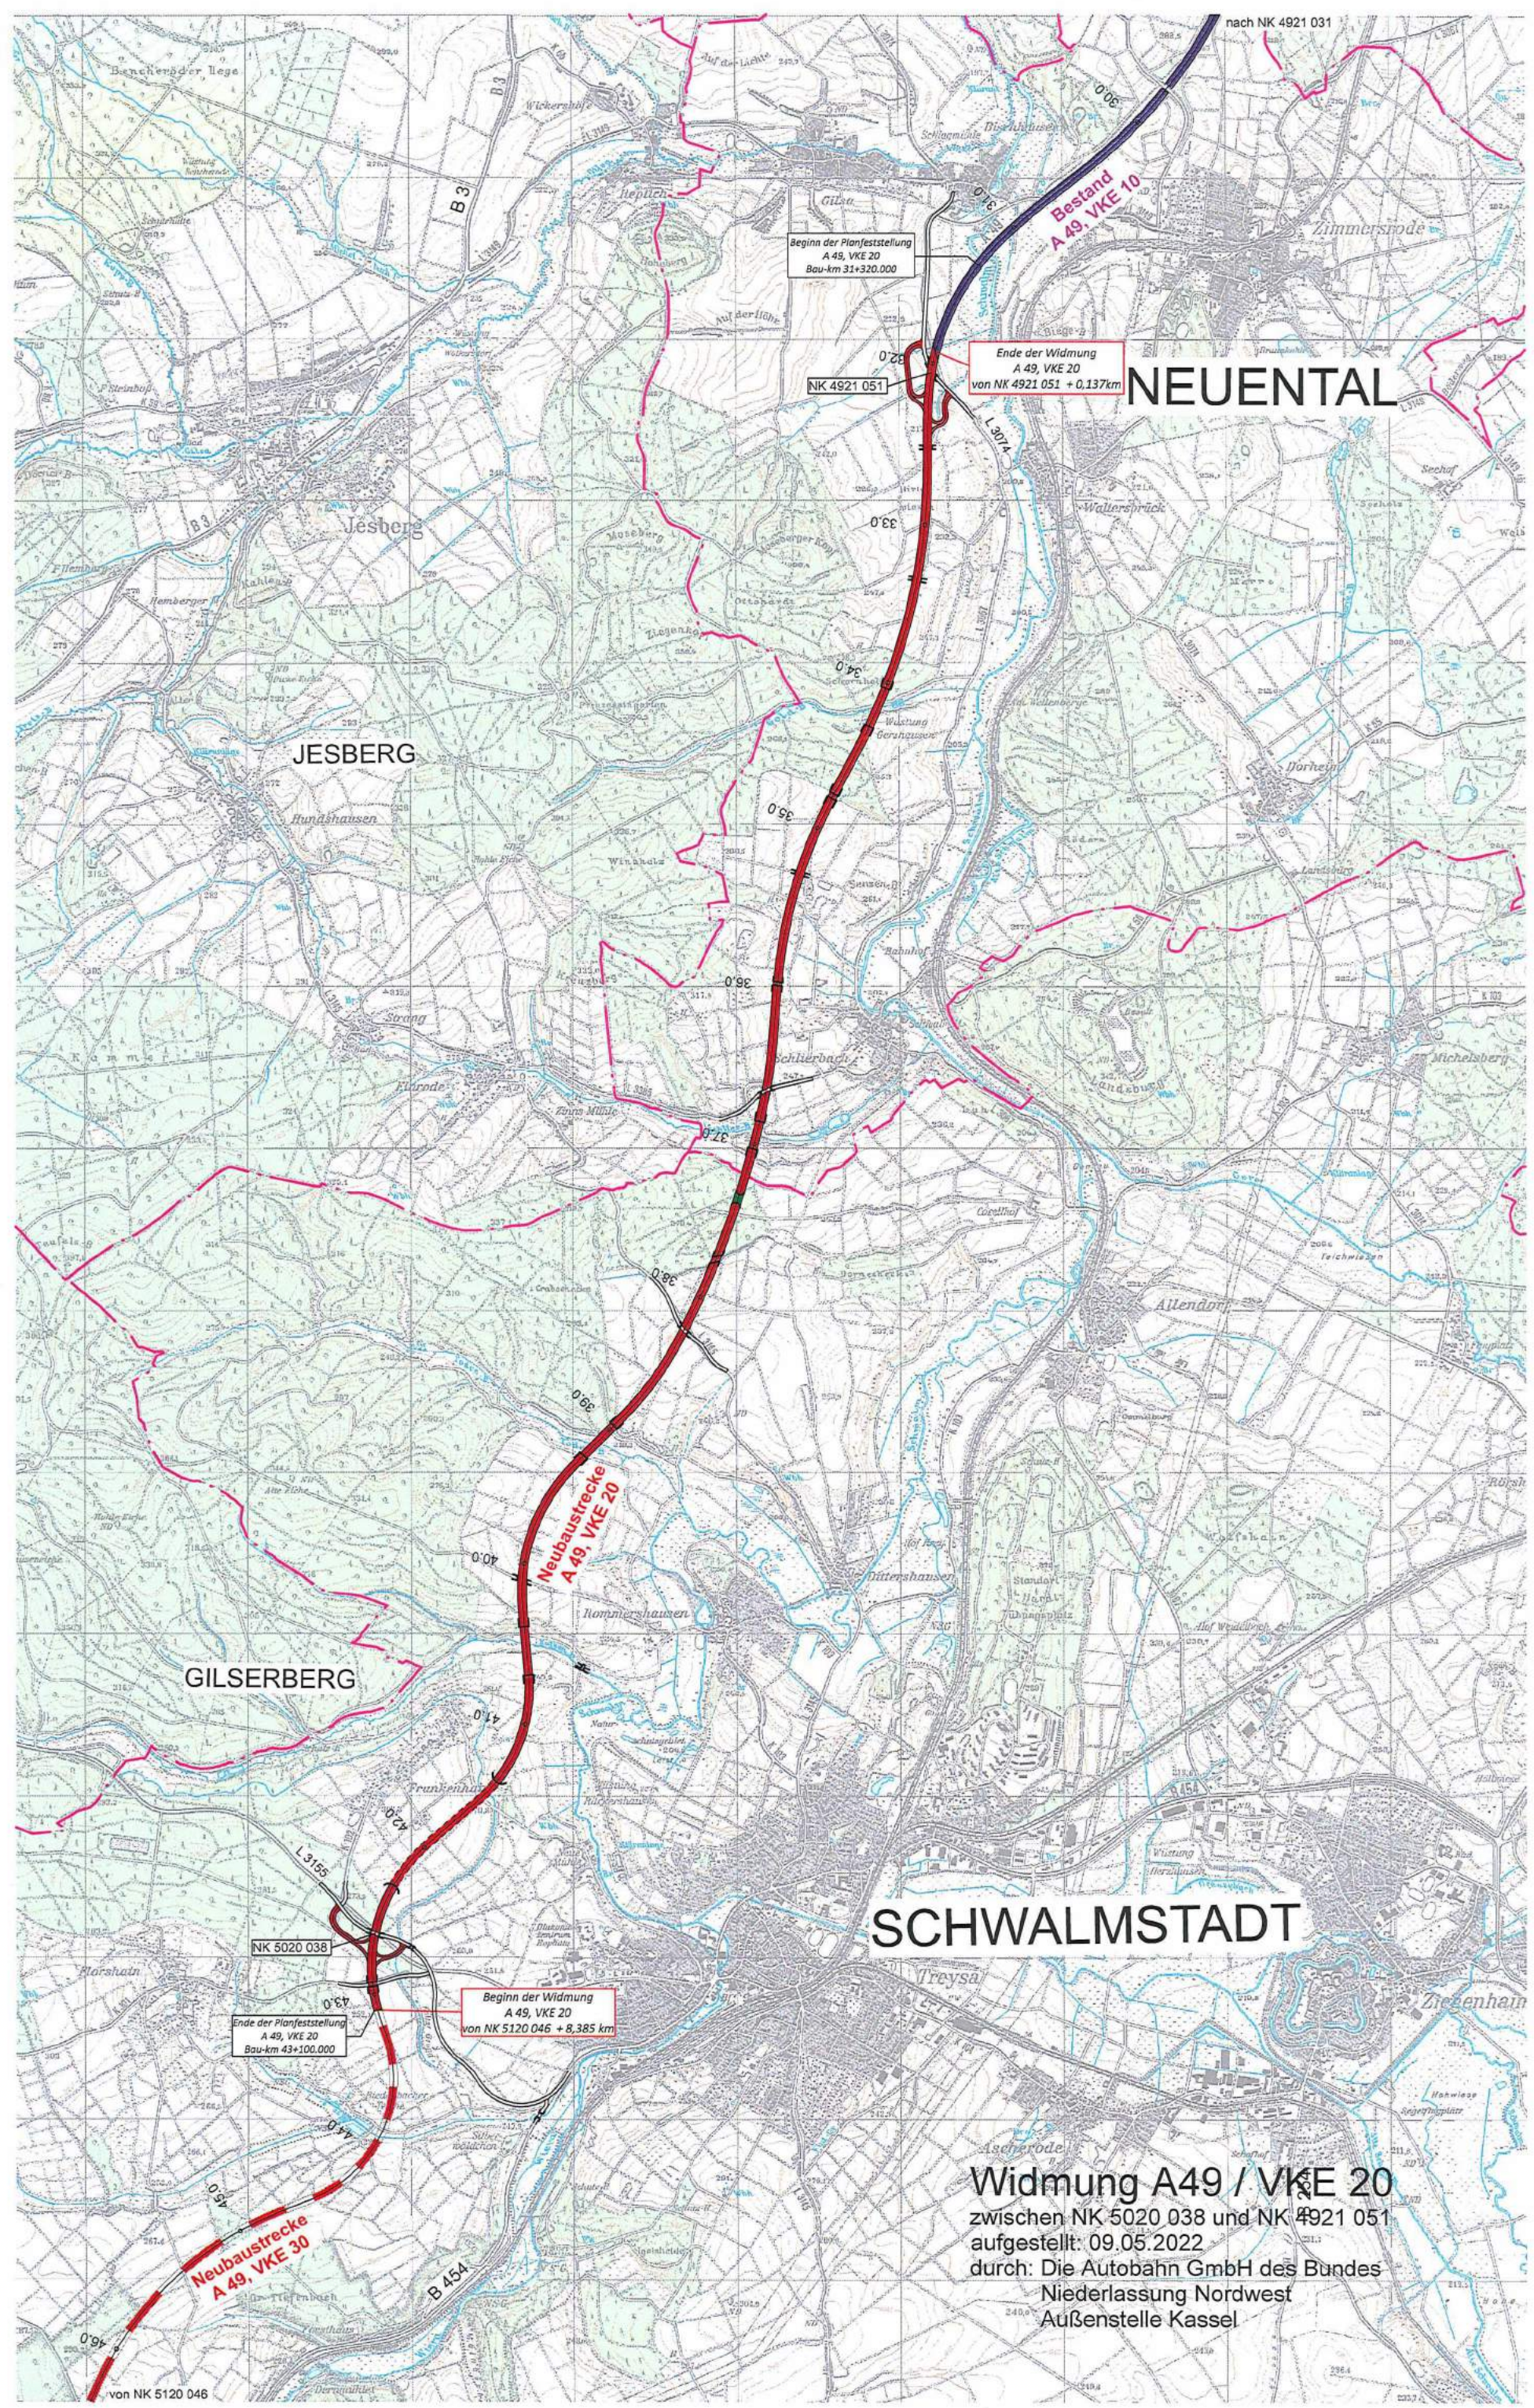

SCHWALMSTADT

Widmung A49 / VKE 20
zwischen NK 5020 038 und NK 4921 051
aufgestellt: 09.05.2022
durch: Die Autobahn GmbH des Bundes
Niederlassung Nordwest
Außenstelle Kassel

GILSERBERG

JESBERG


NEUENTAL

Äste am NK 4921 051 für A 49

A - B = 0,202 km
 B - C = 0,352 km
 B - D = 0,355 km
 E - F = 0,335 km
 F - G = 0,425 km
 F - H = 0,405 km
 O - I = 0,137 km
 Summe = 2,211 km

SCHWALM-EDER-KREIS

Gemeinde Neuental

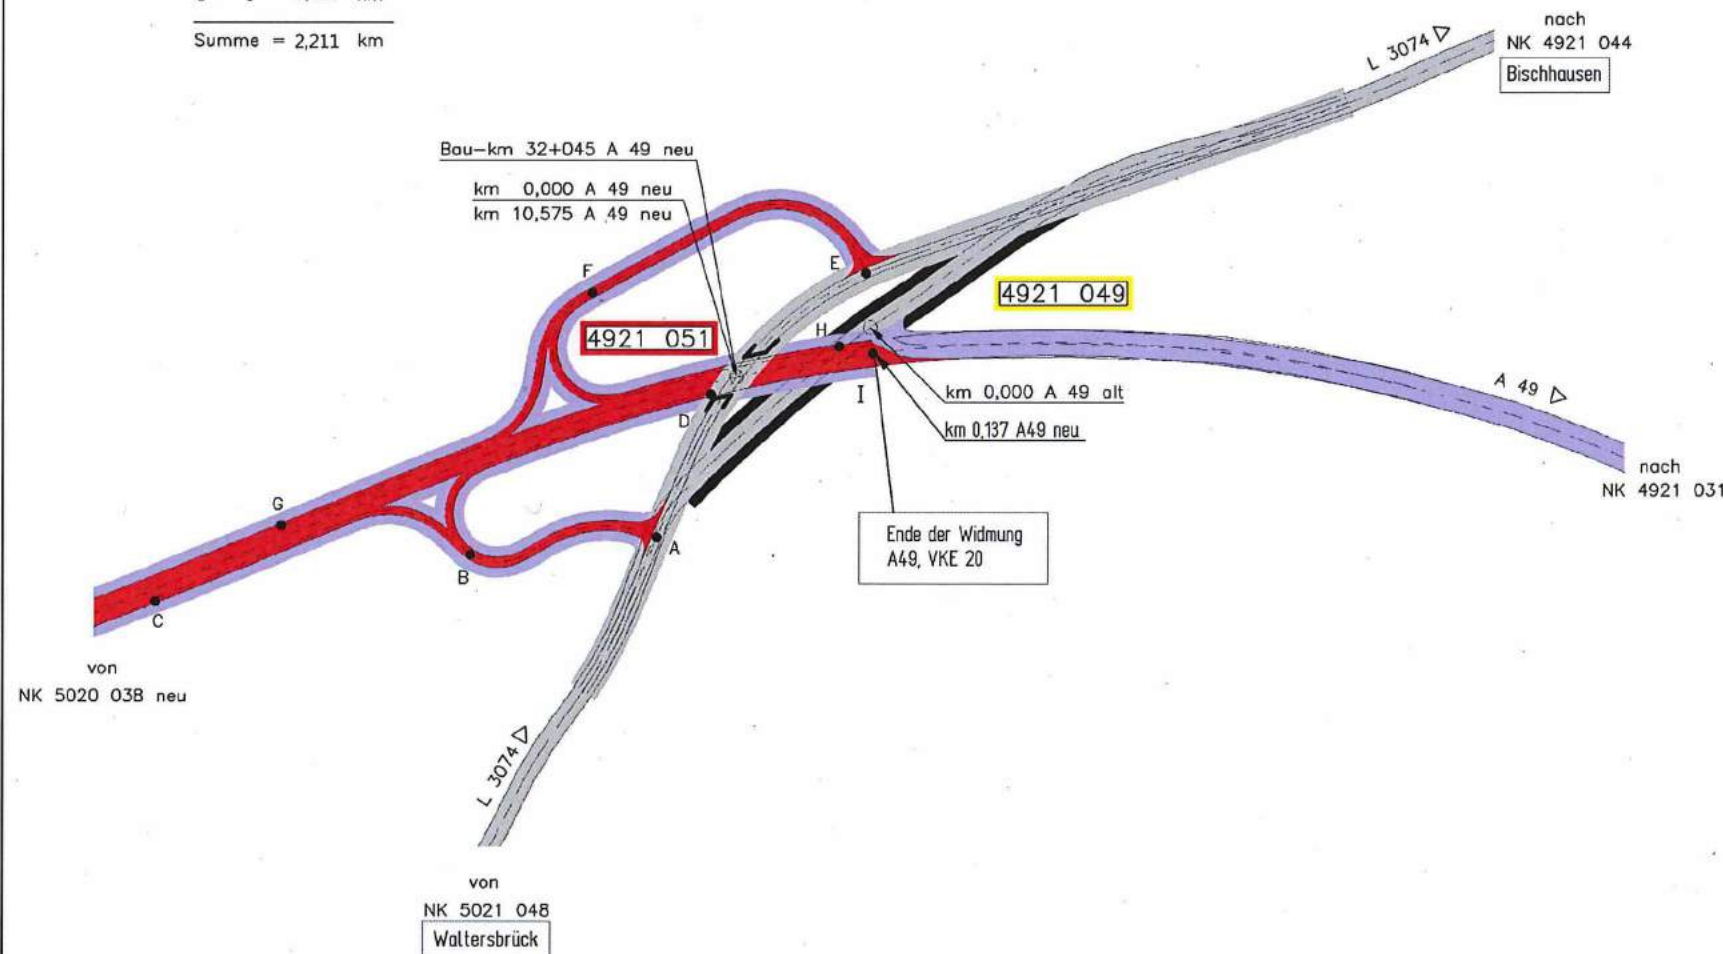

Zeichenerklärung

siehe Blatt 2

 Die Autobahn Nordwest Gradestraße 18 • 30163 Hannover	bearbeitet	
	freigegeben	
	Projekt-Nr.	A.12354.00


3.			
2.			
1.			
Nr.	Art der Änderung	Datum	Zeichen

Lagesystem		Stand Kataster	
Höhensystem		Bestandsvermessung	

WIDMUNG A 49/VKE 20

Die Autobahn GmbH des Bundes		Unterlage / Blatt-Nr.: 12 / 7.1	
A 49 (Kassel - A 5) / VKE 20		Widmungs- und Umstufungsplan	
von Bau-km 31+320 bis Bau-km 43+100		Detail 1	
PROJIS-Nr.:		Maßstab: unmaßstäblich	
A 49 - VKE 20			
Beginn: Bau-km 31+320		zwischen NK 4921-031 und NK 4921-051	
Ende: Bau-km 43+100		zwischen NK 5020-038 und NK 5120-046	
Aufgestellt: 09.05.2022			
Niederlassung Nordwest Außenstelle Kassel			

AutoCAD LT

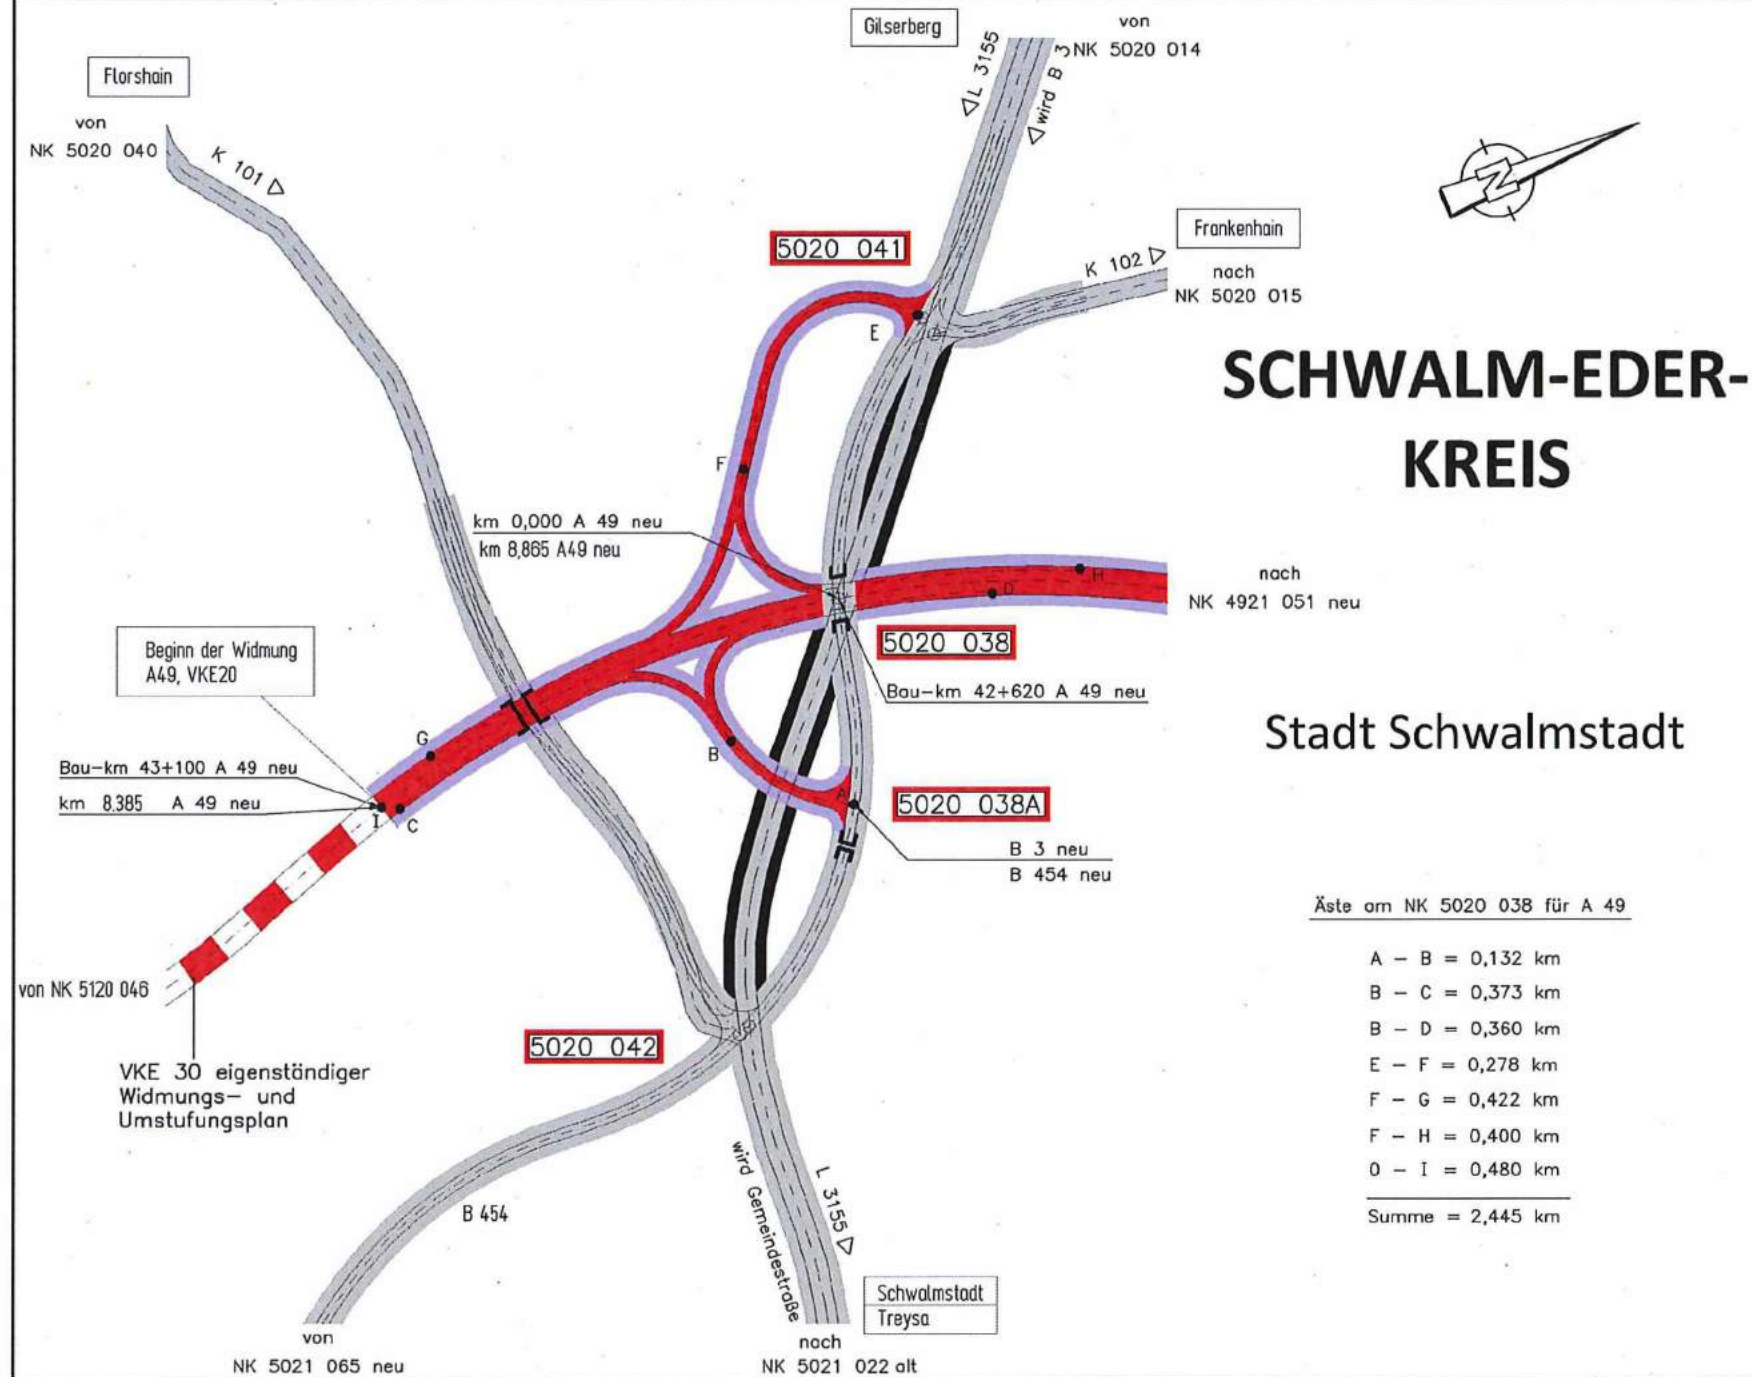

Zeichenerklärung

siehe Blatt 2

 Die Autobahn Nordwest Gradestraße 18 · 30163 Hannover	bearbeitet	
	freigegeben	
	Projekt-Nr.	A.12354.00

3.			
2.			
1.			
Nr.	Art der Änderung	Datum	Zeichen

Lagesystem		Stand Kataster	
Höhensystem		Bestandsvermessung	

WIDMUNG A 49/VKE 20

Die Autobahn GmbH des Bundes	Unterlage / Blatt-Nr.: 12 / 8.1
A 49 (Kassel - A 5) / VKE 20 von Bau-km 31+320 bis Bau-km 43+100	Widmungs- und Umstufungsplan Detail 2
PROJIS-Nr.:	Maßstab: unmaßstäblich

A 49 - VKE 20 Beginn: Bau-km 31+320 Ende: Bau-km 43+100		zwischen NK 4921-031 und NK 4921-051 zwischen NK 5020-038 und NK 5120-046
Aufgestellt: 09.05.2022 Niederlassung Nordwest Außenstelle Kassel		

AutoCAD LT