Fernstraßen-Bundesamt

bekanntgemacht am 13.12.2024
im Staatsanzeiger für
Baden-Württemberg
Ausgabe 49/2024

Öffentliche Bekanntmachung

Das Fernstraßen-Bundesamt verfügt mit Aktenzeichen S2/03-05-02-05#00120#0002 die Widmung des Streckenabschnitts der Bundesautobahn A 98 zwischen dem Autobahndreieck (AD) Hochrhein und der Anschlussstelle (AS) Rheinfelden-Ost.

Gemäß § 2 Abs. 1 des Bundesfernstraßengesetzes (FStrG), in der Fassung der Bekanntmachung vom 28.06.2007, zuletzt geändert durch Artikel 1 G. v. 22.12.2023 (BGBl. 2023 I S. 409), erhält eine Straße ihre Eigenschaft als Bundesfernstraße durch Widmung. Bundesfernstraßen sind gem. § 1 Abs. 1 FStrG solche Straßen, die ein zusammenhängendes Verkehrsnetz bilden und einem weiträumigen Verkehr dienen oder zu dienen bestimmt sind.

Bezeichnung:	A 98
Örtliche Lage:	Landkreis: Lörrach Gemeinde: Rheinfelden (Baden) Regierungsbezirk: Freiburg

Die Widmung tritt am Tage nach der Veröffentlichung in Kraft.

Widmung und Verlauf Streckenabschnitte:

von **NK 8412 018 O**	nach **NK 8412 021 O**
von Station 0,000	nach Station 1,426 (Länge: 1,426 km)
von **NK 8412 021 O**	nach **NK 8412 022 O**
von Station 0,000	nach Station 0,474 (Länge: 0,474 km)
von **NK 8412 018 O**	nach **NK 8412 019 O**
von Station 0,000	nach Station 0,728 (Länge: 0,728 km)
von **NK 8412 019 O**	nach **NK 8412 021 O**
von Station 0,000	nach Station 0,693 (Länge: 0,693 km)

Länge der Streckenabschnitte: 3,321 km

Widmung und Verlauf Äste:

von **NP 8412 018 F**	nach **NP 8412 018 M**
von Station 0,000	nach Station 1,412 (Länge: 1,412 km)
von **NP 8412 018 N**	nach **NP 8412 018 S**
von Station 0,000	nach Station 0,697 (Länge: 0,697 km)
von **NP 8412 022 A**	nach **NP 8412 022 E**
von Station 0,000	nach Station 0,727 (Länge: 0,727 km)

von **NP 8412 022 S** nach **NP 8412 022 Z**
von Station 0,000 nach Station 0,717 (Länge: 0,717 km)

Länge der Äste: 3,553 km

Gesamtlänge: 6,874 km

Begründung: Die o. g. neugebauten Streckenabschnitte und Äste sind gemäß § 1 Abs. 1, Abs. 2 Nr. 1 und Abs. 3 sowie § 2 Abs. 1 FStrG zur Bundesautobahn zu widmen. Baulastträger nach § 5 Abs. 1 FStrG ist die Bundesrepublik Deutschland (Bundesautobahnverwaltung).

Die Bekanntmachung wird parallel im Internet unter https://www.fba.bund.de/DE/Bekanntmachungen/Widmung/Widmung.html?nn=988076 veröffentlicht.


Rechtsbehelfsbelehrung
Gegen diese Verfügung kann innerhalb von einem Monat nach ihrer Bekanntgabe Widerspruch beim Fernstraßen-Bundesamt, Friedrich-Ebert-Straße 72-78, 04109 Leipzig, erhoben werden. Die Verfügung gilt einen Tag nach der Bekanntmachung im Staatsanzeiger von Baden-Württemberg als bekannt gegeben.

Hinweis zur Einsicht
Diese Verfügung mit Begründung kann vom Tag nach der öffentlichen Bekanntmachung im Staatsanzeiger von Baden-Württemberg bis zum Ablauf der in der Rechtsbehelfsbelehrung genannten Widerspruchsfrist beim Fernstraßen-Bundesamt, Friedrich-Ebert-Straße 72-78, 04109 Leipzig, werktags, nach vorheriger Terminvereinbarung unter der Nummer 0341 49611-0, eingesehen werden.

Leipzig, den 10.12.2024

Torsten Riedel
Leiter der Abteilung Straßenrecht / Aufsicht

FERNSTRASSEN-BUNDESAMT (FBA) 22

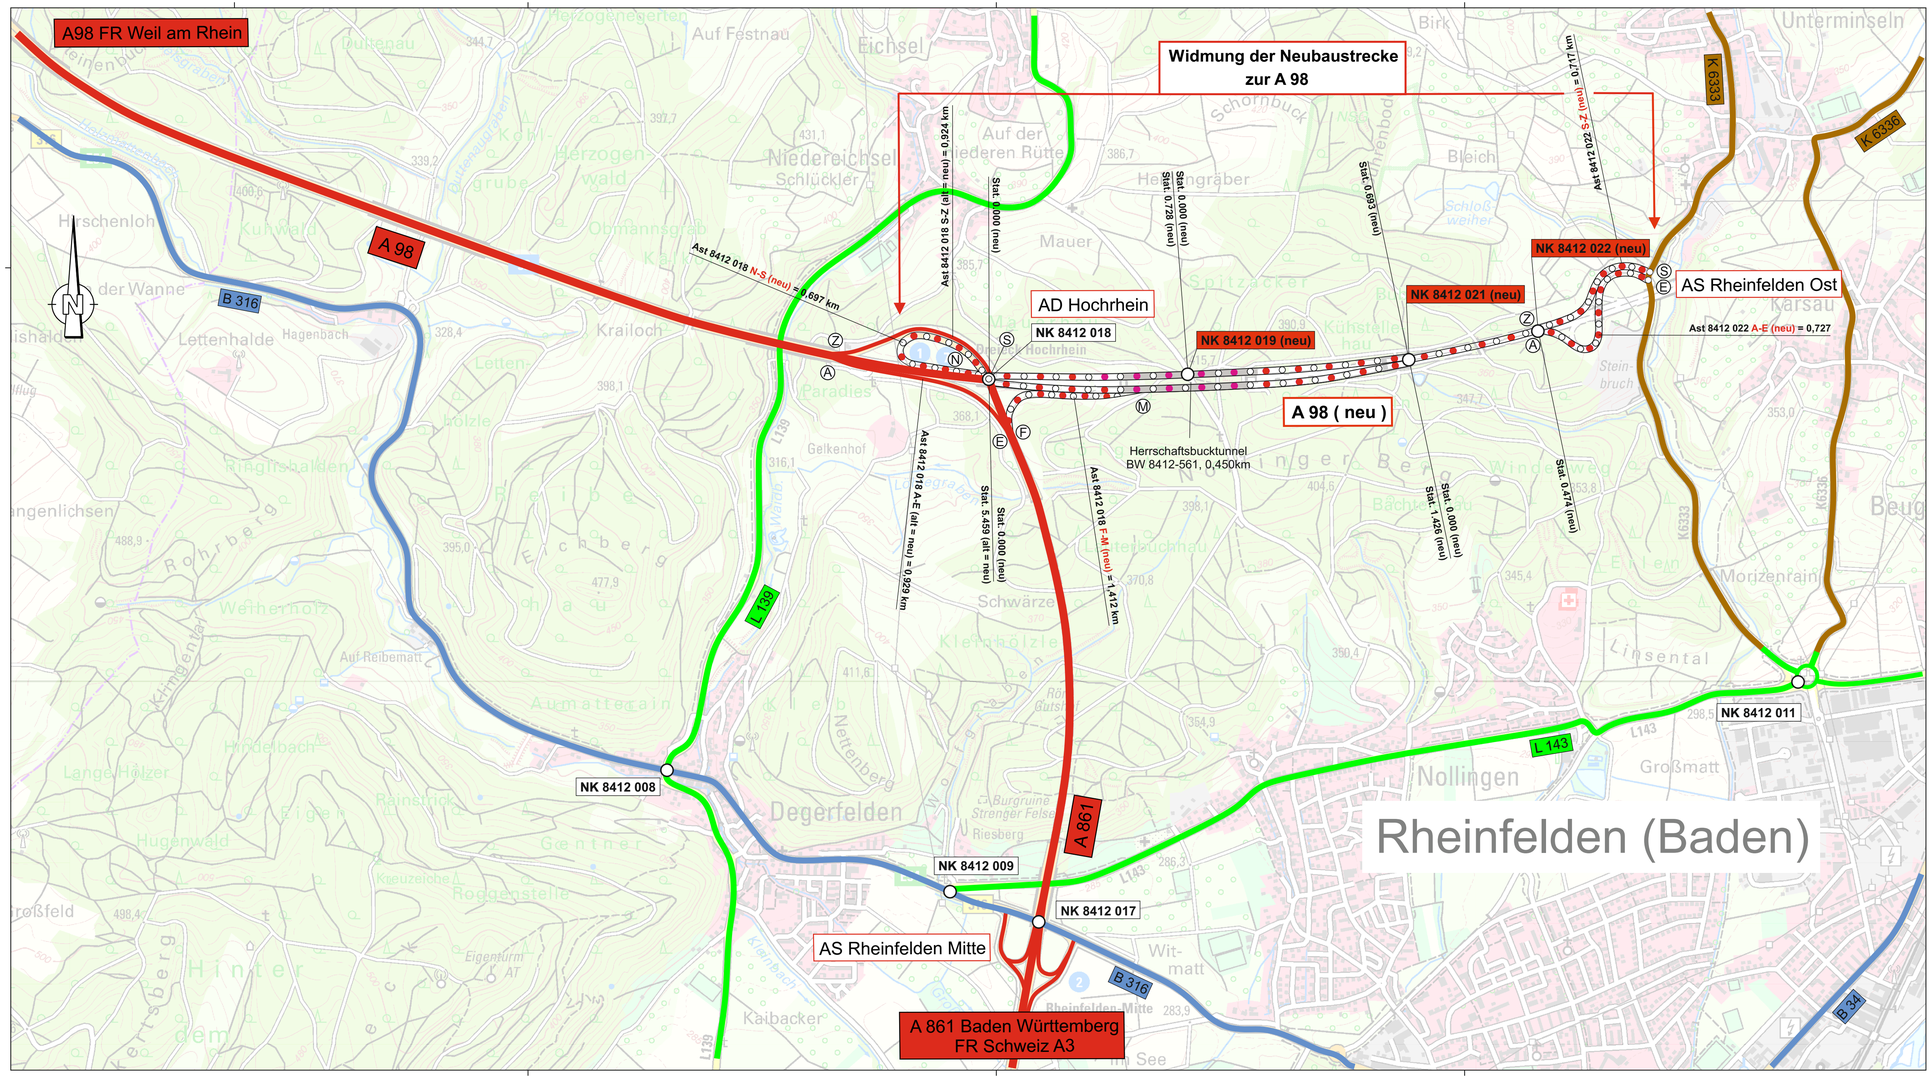

Zeichenerklärung

Straßen in Betrieb

- A 98 — Bundesautobahn
- B 316 — Bundesstraße
- L 143 — Landesstraße
- K 6333 — Kreisstraße

zu widmende Straßen

- Bundesautobahn

1	2	3	4	5	6

Die Autobahn Südwest

	Datum	Name
bearbeitet	01.12.2021	Decker
gezeichnet		

	von Netzknoten	nach Netzknoten	Station
Anfangsstation			
Endstation			

Lagesystem:	GK ☐	UTM ☐	Stand Kataster:
Höhensystem:	NN ☐	NHN ☐	Bestandsvermessung:

WIDMUNG

Die Autobahn Südwest
Straße: A 98 Weil am Rhein - Waldshut
Nächster Ort: Rheinfelden

Unterlage: Übersichtslageplan

Maßstab: 1:10000

Neubau A98.4

Autobahndreieck Hochrhein - AS Rheinfelden Ost

Aufgestellt:
Die Autobahn Südwest
Abteilung C5 - Hochbau / Straßeninformationsbank
Stuttgart, den 01.12.2021

Geobasisdaten: © GeoBasis-DE / BKG (2021)