

A 8 / B 20 Ausbau und Instandsetzung KRV Piding an der AS Bad Reichenhall

Verortung: A 8 München - Salzburg AS Bad Reichenhall (115) Km 122,158 -
Abschnitt 1360, Station 5148 Meter am Ast A - E Station 650 Meter. Neuer Ast

Zusammenfassung: A 8 / B 20 Instandsetzung vom Kreisverkehr an der
Anschlussstelle Bad Reichenhall (115) mit einer Bypass-Erweiterung in Richtung
Berchtesgaden.

Die Autobahn GmbH des Bundes - Niederlassung Südbayern

Widmungsantrag Übersichtsplan 1:25 000

Erstellt am: 17.06.2026

Legende:

Geofachdaten Autobahn GmbH - Niederlassung Südbayern

● Anschlussstellen

Betriebskilometer mit einem Kilometerabstand

⊙ Betriebskilometer

Straßennetz

Autobahn Abschnitt

Autobahn Ast

Widmungsklasse

⊙ ⊙ ⊙ Zu widmender Autobahnast

Widmungsplan - Detailansicht Grenze 1:2500

Geofachdaten Bayerische Straßenbauverwaltung - BAYSIS

Straßennetz

Bundesstraßen (B)

Staatsstraßen (St)

Kreisstraßen (K)

Gemeindestraßen (G)

Geobasisdaten Bayerische Vermessungsverwaltung

Verwaltungsgebiete Bayern

● Bundesgrenze

● ● ● Kreisgrenze

- - - Gemeindegrenze

0 1 2 Km

Maßstab: 1:25.000



Quellennachweis Geofachdaten:

- Quelle: Bayerische Straßenbauverwaltung - BAYSIS (www.baysis.bayern.de)
- Quelle: Geofachdaten der Autobahn GmbH des Bundes, Niederlassung Südbayern, Abteilung
A4 Vermessung und Geodaten (2026)

Quellennachweis Geobasisdaten:

- Hintergrundkarte DTK 25: © Bayerische Vermessungsverwaltung (2026)
- Verwaltungsgrenzen Bayern: © Bayerische Vermessungsverwaltung (2026)
- Datenquelle: Geoportal Bayern www.geoportal.bayern.de

Stand: 17.06.2026 erstellt vom Oravec, Andrej - A4 Vermessung und Geodaten

A 8 / B 20 Ausbau und Instandsetzung KRV Piding an der AS Bad Reichenhall

Verortung: A 8 München - Salzburg AS Bad Reichenhall (115) Km 122,158 -
Abschnitt 1360, Station 5148 Meter am Ast A - E Station 650 Meter.

Zusammenfassung: A 8 / B 20 Instandsetzung vom Kreisverkehr an der
Anschlussstelle Bad Reichenhall (115) mit einer Bypass-Erweiterung in Richtung
Berchtesgaden.

Die Autobahn GmbH des Bundes - Niederlassung Südbayern

Widmungsantrag Detailplan 1:2 800

Erstellt am: 02.07.2026

Legende:

Geofachdaten Autobahn GmbH - Niederlassung Südbayern

● Anschlussstellen

Betriebskilometer mit einem Kilometerabstand

⦿ Betriebskilometer

Straßennetz

Autobahn Abschnitt

Autobahn Ast

Widmungsklasse

○ ○ ○ Zu widmender Autobahnast

Widmungsplan - Detailansicht Grenze 1:900

Geofachdaten Bayerische Straßenbauverwaltung - BAYSIS

Straßennetz

Bundesstraßen (B)

Gemeindestraßen (G)

Staatsstraßen (St)

Gemeindestraßen (G)

Asttabelle A 8 Anschlussstelle Bad Raichenhall (115)

Ast	Straße	Station	Meisterei	Zuständiges Bauamt	Status
A - F	A 8	0 - 786	Siegsdorf	Autobahn GmbH	Bestehender Autobahnast
B - C	A 8	0 - 355	Siegsdorf	Autobahn GmbH	Zu widmender Autobahnast
G - M	A 8	0 - 489	Siegsdorf	Autobahn GmbH	Bestehender Autobahnast
K - L	A 8	0 - 461	Siegsdorf	Autobahn GmbH	Bestehender Autobahnast
N - T	A 8	0 - 499	Siegsdorf	Autobahn GmbH	Bestehender Autobahnast
P - Q	A 8	0 - 155	Siegsdorf	Autobahn GmbH	Bestehender Autobahnast
U - Z	A 8	0 - 467	Siegsdorf	Autobahn GmbH	Bestehender Autobahnast
X - Y	A 8	0 - 38	Siegsdorf	Autobahn GmbH	Bestehender Autobahnast

0 100 200 m

Maßstab: 1:2.800



Quellennachweis Geofachdaten:
- Quelle: Bayerische Straßenbauverwaltung - BAYSIS (www.baysis.bayern.de)
- Quelle: Geofachdaten der Autobahn GmbH des Bundes, Niederlassung Südbayern, Abteilung A4 Vermessung und Geodaten (2026)

Quellennachweis Geobasisdaten:
- Hintergrundkarte DPL 5: © Bayerische Vermessungsverwaltung (2026)
- Verwaltungsgrenzen Bayern: : © Bayerische Vermessungsverwaltung (2026)
- Datenquelle: Geoportal Bayern www.geoportal.bayern.de
- Orthofoto 1:500: Autobahn GmbH des Bundes, Niederlassung Südbayern, Abteilung A4 Vermessung und Geodaten (10.02.2026)

Stand: 02.07.2026 erstellt vom Oravec, Andrej - A4 Vermessung und Geodaten

Zu widmender Autobahnast:
B - C Länge: 355.5 Meter

Detailansicht auf den zu widmenden Autobahnast B - C im Maßstab 1:900

Zu widmender Autobahnast:
B - C Länge: 355.5 Meter

Netzknotenskizze 8243 004

AS Bad Reichenhall


8 BAB-Knoten 115 km 122,293
B 20

Örtliche Zuständigkeiten

Niederlassung Südbayern (Autobahn GmbH)
- Zuständige Meisterei AM Siegsdorf

StBA Traunstein
- SM Bischofswiesen / Freilassing

Ast	Straße	Stationen	Amt	Meisterei
A-F	A 8	0 - 0,786	ADB S	AM Siegsdorf
B-C	A 8	0 - 0,355	ADB S	AM Siegsdorf
G-M	A 8	0 - 0,489	ADB S	AM Siegsdorf
K-L	A 8	0 - 0,461	ADB S	AM Siegsdorf
N-T	A 8	0 - 0,499	ADB S	AM Siegsdorf
P-Q	A 8	0 - 0,155	ADB S	AM Siegsdorf
U-Z	A 8	0 - 0,467	ADB S	AM Siegsdorf
X-Y	A 8	0 - 0,038	ADB S	AM Siegsdorf

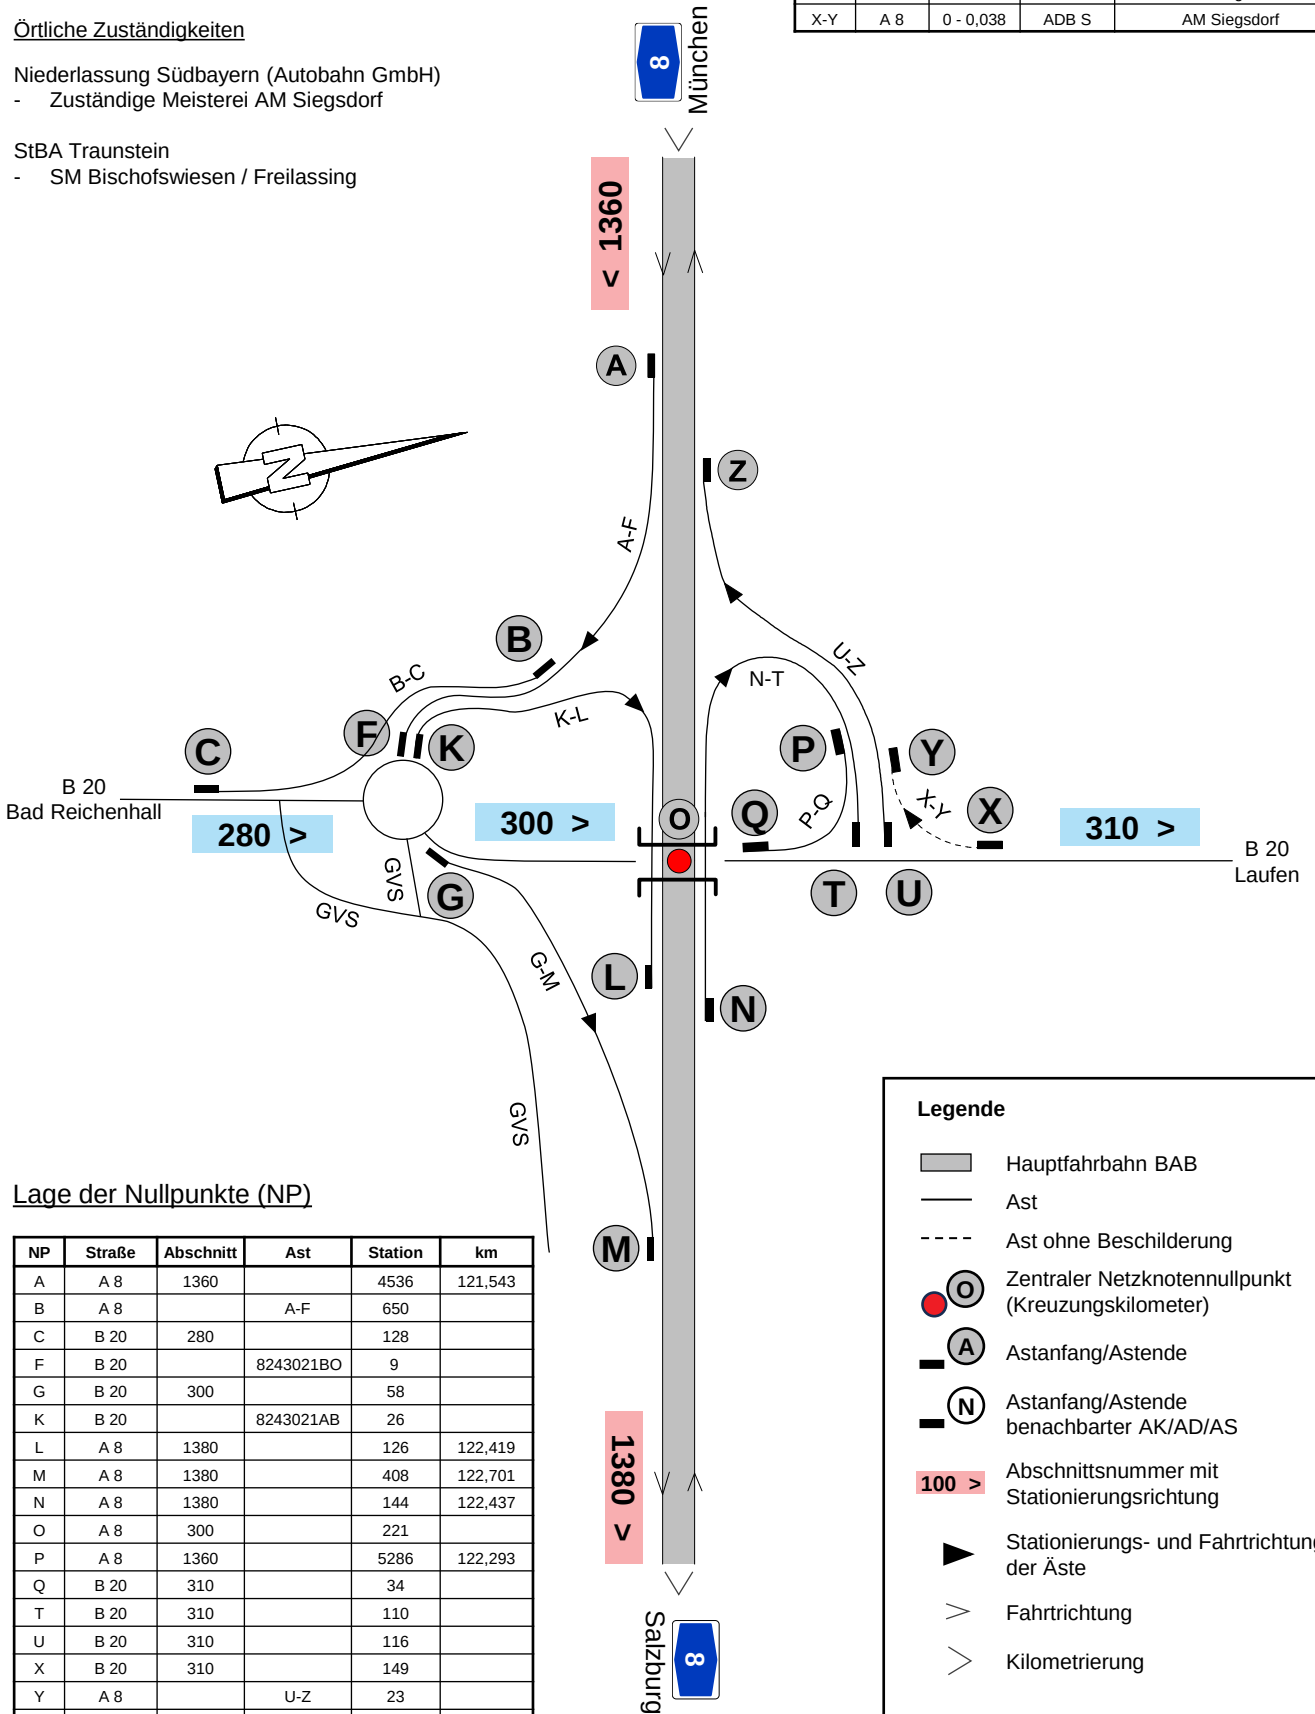

Lage der Nullpunkte (NP)

NP	Straße	Abschnitt	Ast	Station	km
A	A 8	1360		4536	121,543
B	A 8		A-F	650	
C	B 20	280		128	
F	B 20		8243021BO	9	
G	B 20	300		58	
K	B 20		8243021AB	26	
L	A 8	1380		126	122,419
M	A 8	1380		408	122,701
N	A 8	1380		144	122,437
O	A 8	300		221	
P	A 8	1360		5286	122,293
Q	B 20	310		34	
T	B 20	310		110	
U	B 20	310		116	
X	B 20	310		149	
Y	A 8		U-Z	23	
Z	A 8	1360		4864	121,871

Legende

- Hauptfahrbahn BAB
- Ast
- Ast ohne Beschilderung
- Zentraler Netzknotennullpunkt (Kreuzungskilometer)
- Astanfang/Astende
- Astanfang/Astende benachbarter AK/AD/AS
- Abschnittsnummer mit Stationierungsrichtung
- Stationierungs- und Fahrtrichtung der Äste
- Fahrtrichtung
- Kilometrierung

Stand: 09.12.2025