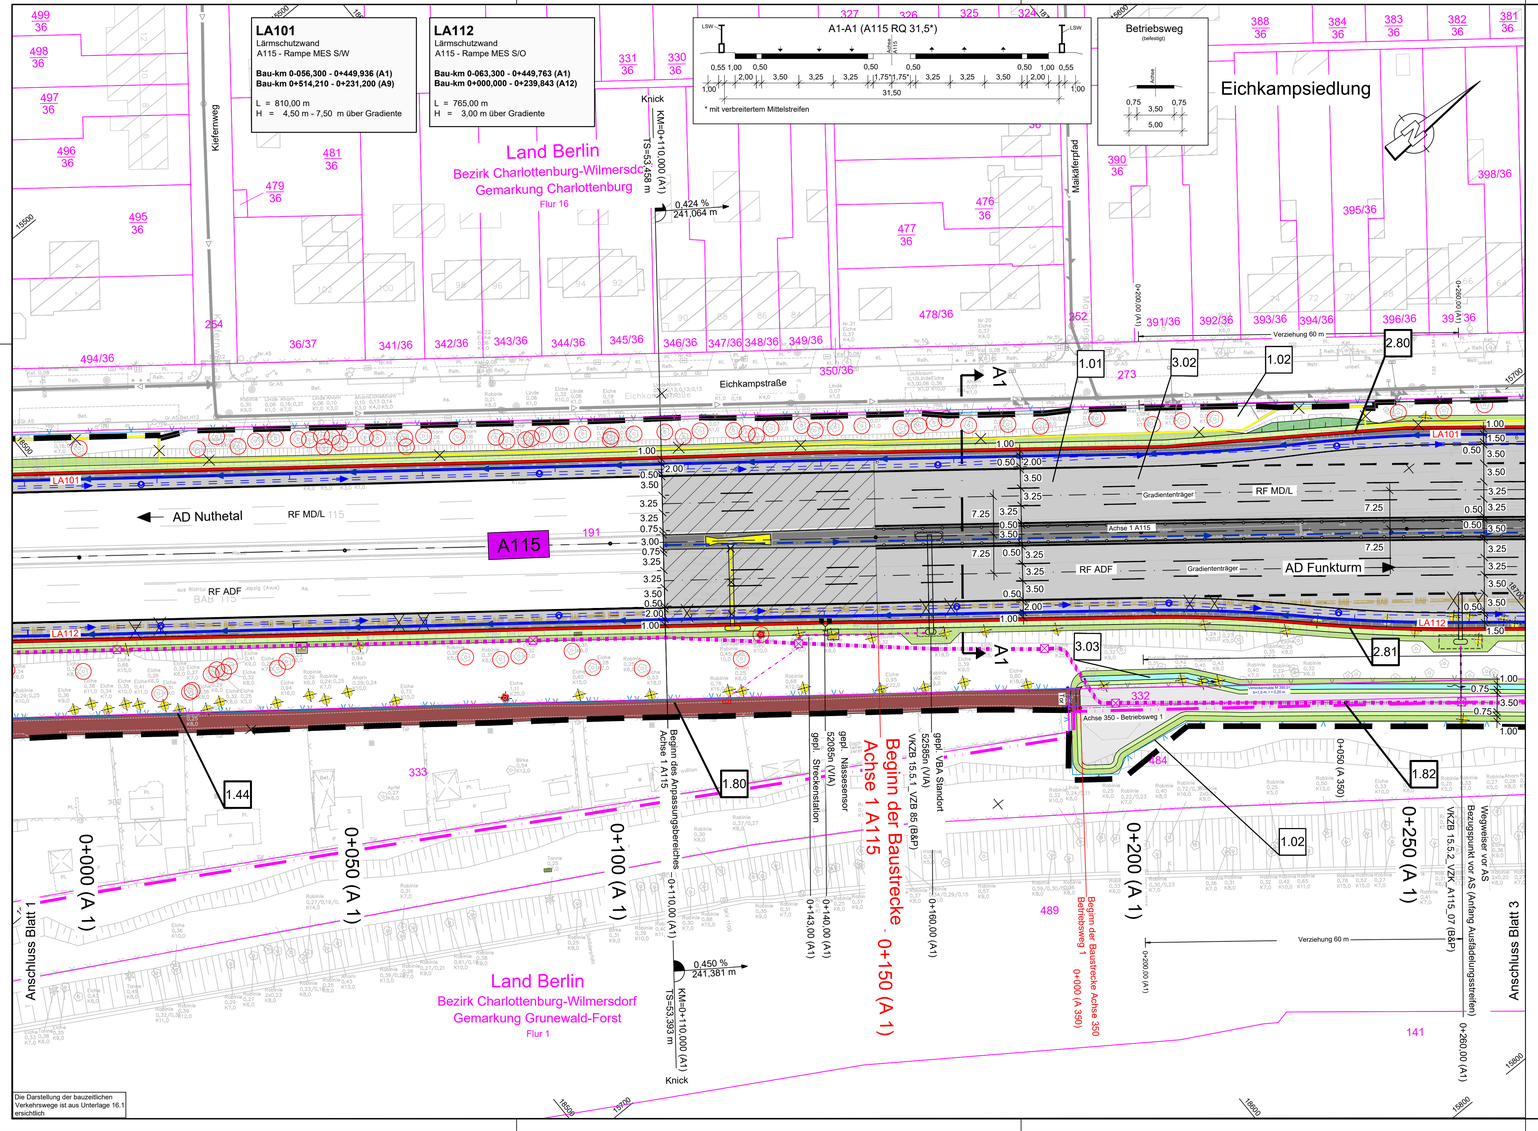

LA101
Lärmschutzwand
A115 - Rampe MES S/W
Bau-km 0-056,300 - 0+449,936 (A1)
Bau-km 0+514,210 - 0+231,200 (A9)
L = 810,00 m
H = 4,50 m - 7,50 m über Gradiente
LA112
Lärmschutzwand
A115 - Rampe MES S/O
Bau-km 0-063,300 - 0+449,763 (A1)
Bau-km 0+000,000 - 0+239,843 (A12)
L = 765,00 m
H = 3,00 m über Gradiente
A1-A1 (A115 RQ 31,5*)
* mit verbreitertem Mittelstreifen
Betriebsweg
(befestigt)
Land Berlin
Bezirk Charlottenburg-Wilmersdorf
Gemarkung Charlottenburg
Flur 16
Land Berlin
Bezirk Charlottenburg-Wilmersdorf
Gemarkung Grunewald-Forst
Flur 1
Eichkampsiedlung
Eichkampstraße
Kiefernweg
Maiskäferpfad
AD Nuthetal
AD Funkturm
RF MD/L
RF ADF
A115
Achse 1 A115
Achse 350 - Betriebsweg 1
Beginn der Baustrecke - Achse 1 A115 - 0+150 (A 1)
Beginn der Anpassungsbereiches Achse 1 A115
Beginn der Baustrecke Achse 350 Betriebsweg 1 0+000 (A 350)
Anschluss Blatt 1
Anschluss Blatt 3
Knick
KM=0+110,000 (A1)
TS=53,458 m
TS=53,393 m
0,424 %
241,064 m
0,450 %
241,381 m
Verziehung 60 m
0+000 (A 1)
0+050 (A 1)
0+100 (A 1)
0+200 (A 1)
0+250 (A 1)
0+050 (A 350)
0+200 (A1)
0+260,00 (A1)
1.01
1.02
1.03
1.44
1.80
1.82
2.80
2.81
3.02
3.03
LA101
LA112
Gradiententräger
