

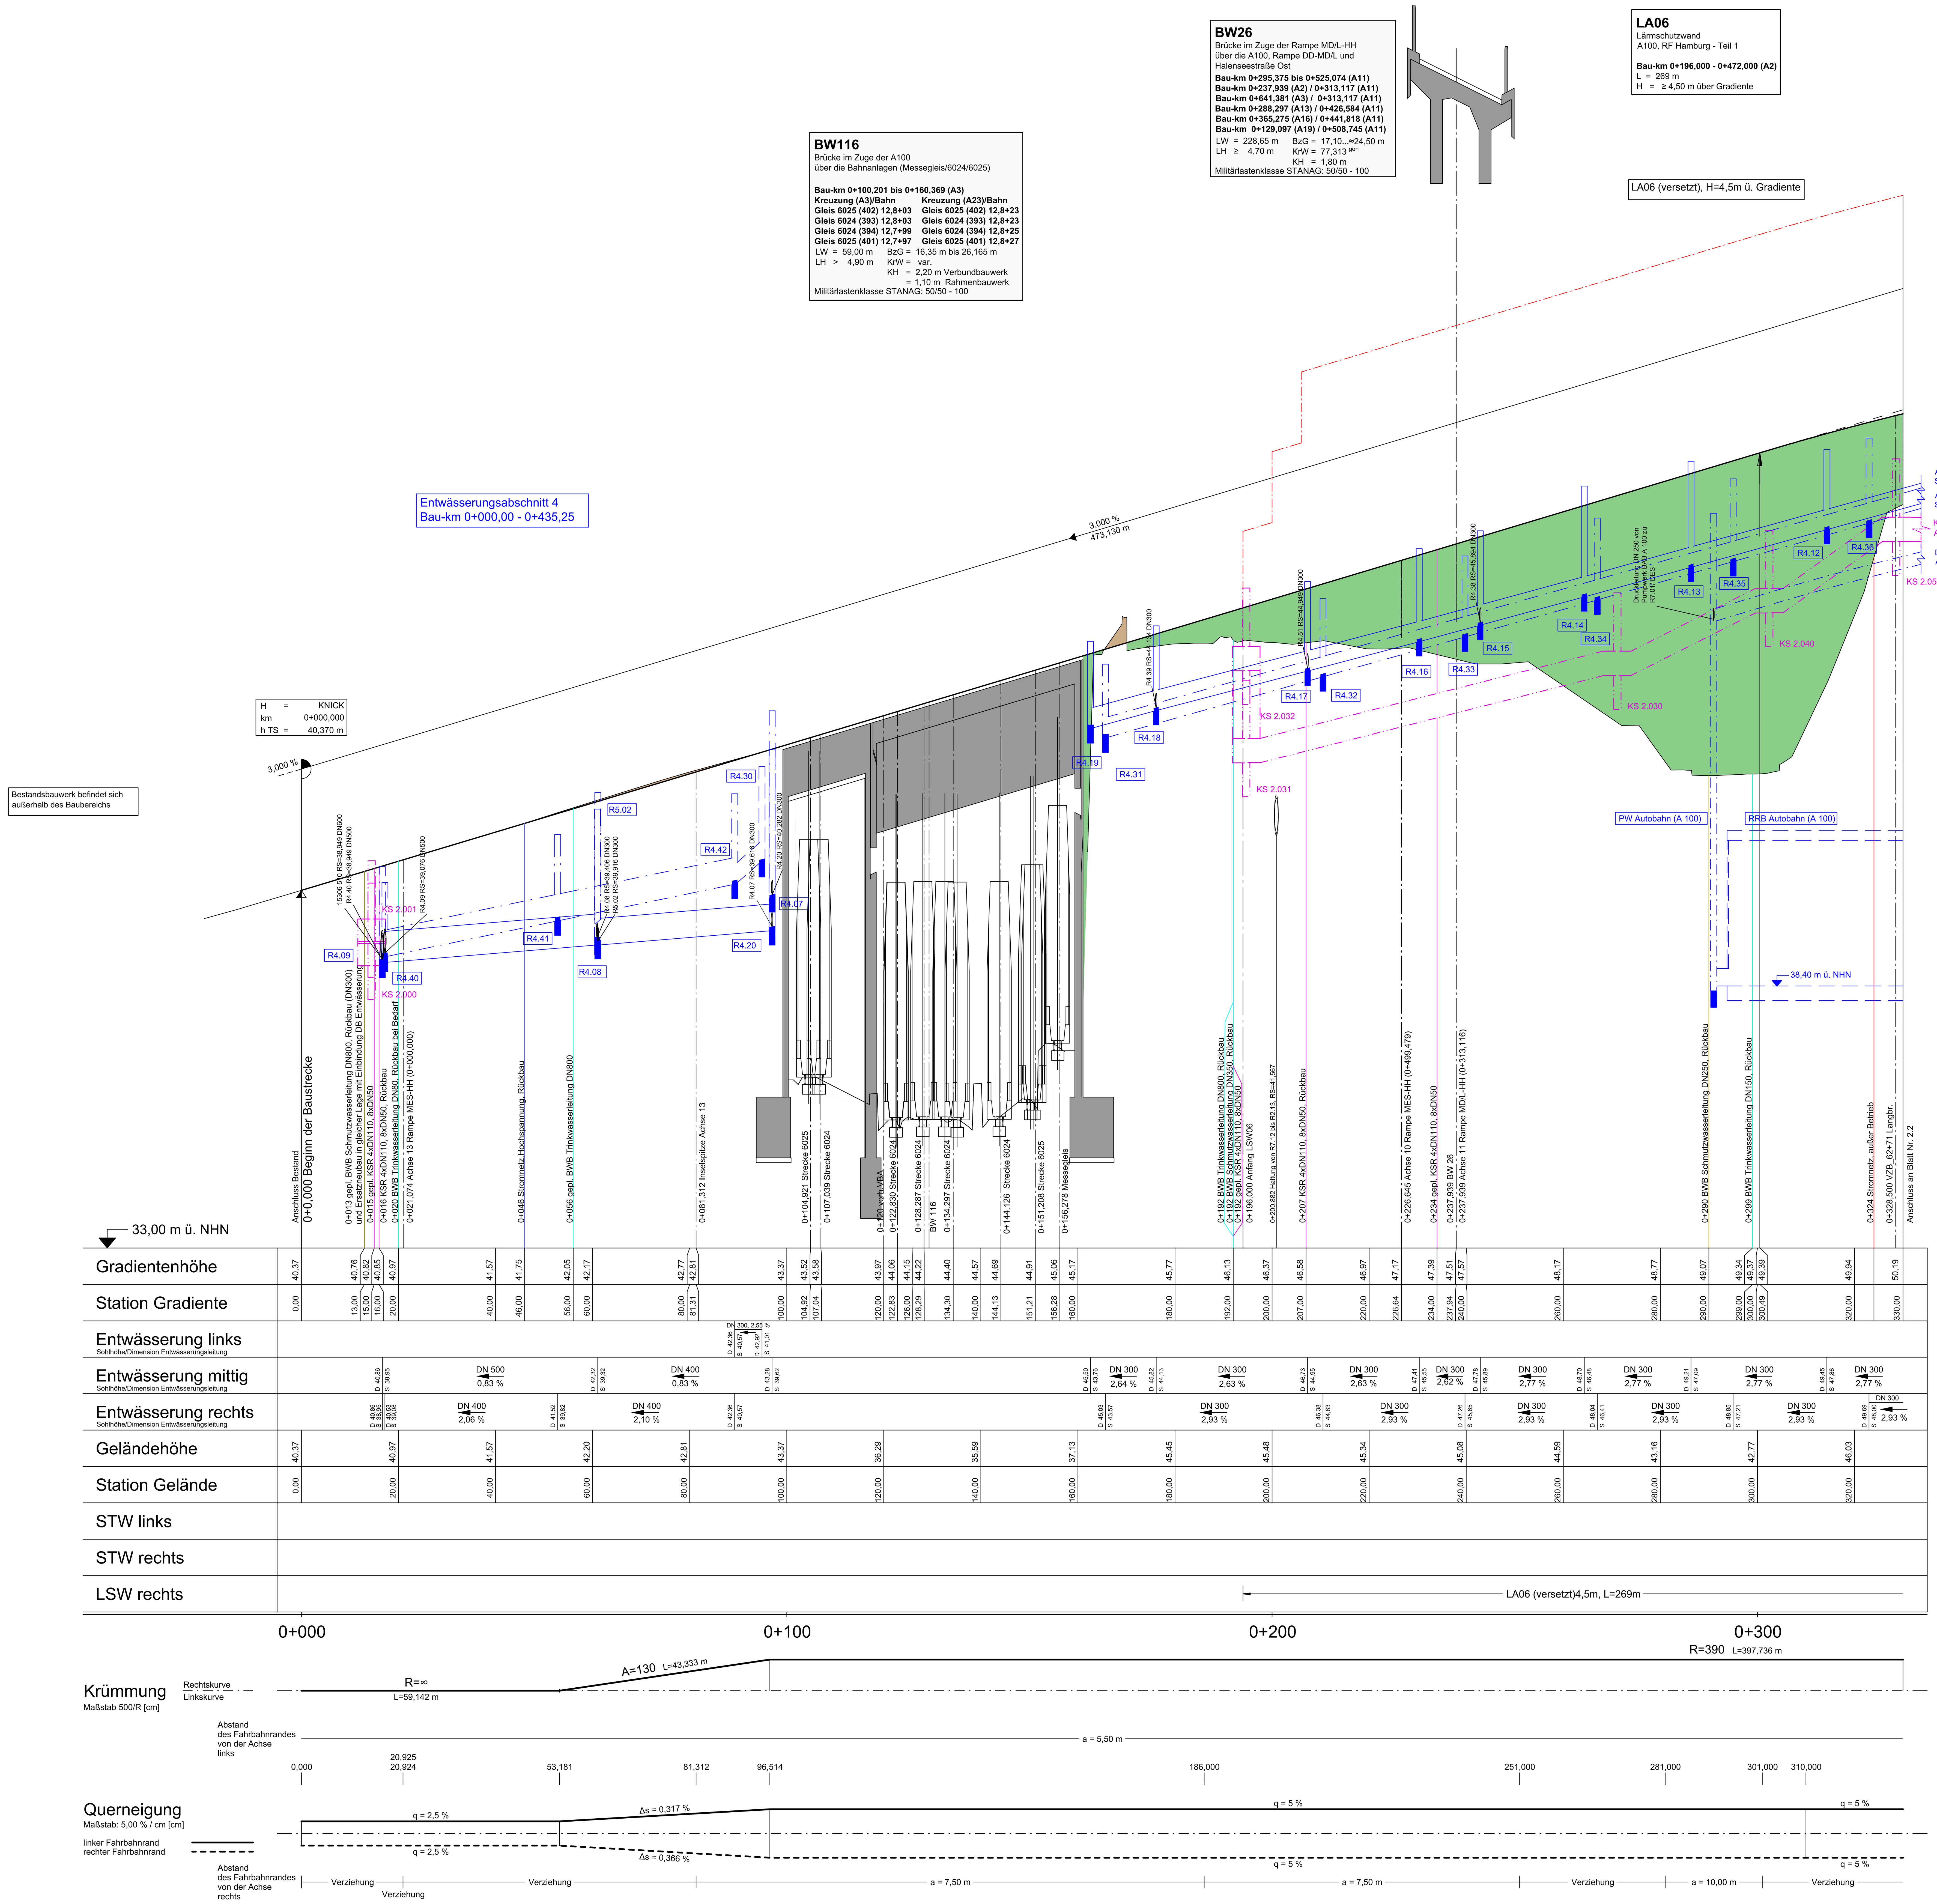


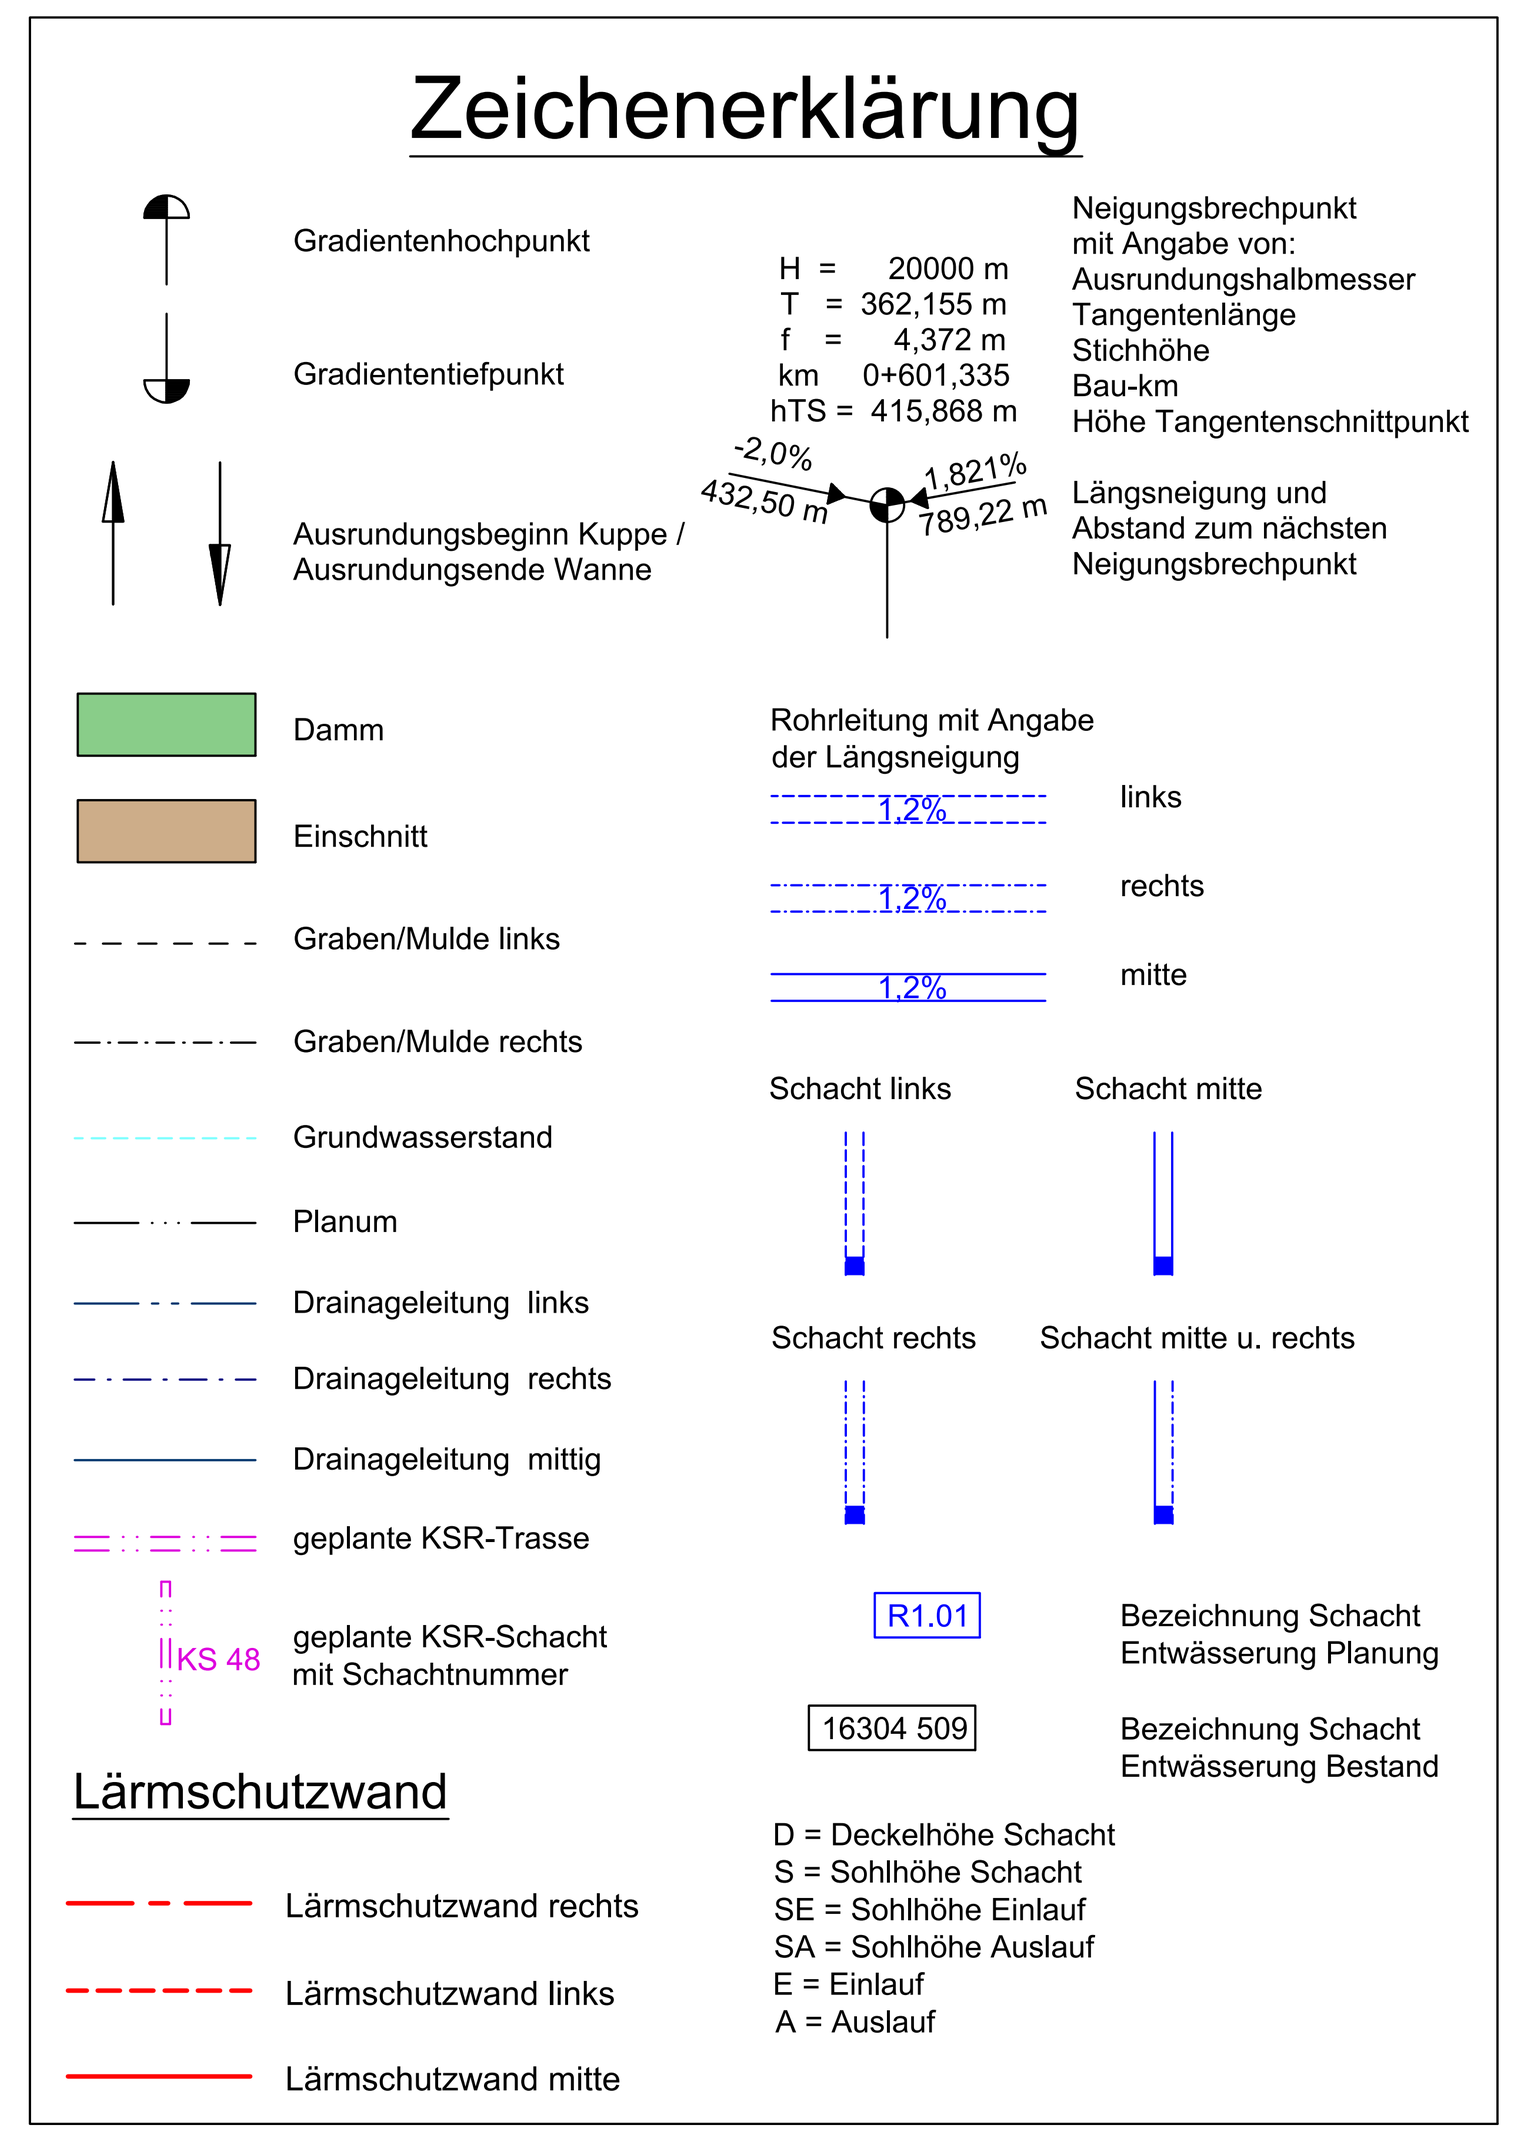

Hinweis:
1) Planung und Längsentwässerung der Bauwerke ist aus den entsprechenden Bauwerkskizzen zu entnehmen
2) Der Grundwasserstand liegt 31 m ü.NHN., so dass die überhöhte Darstellung des Höhenplans diesen nicht erfasst.

Systemskizze

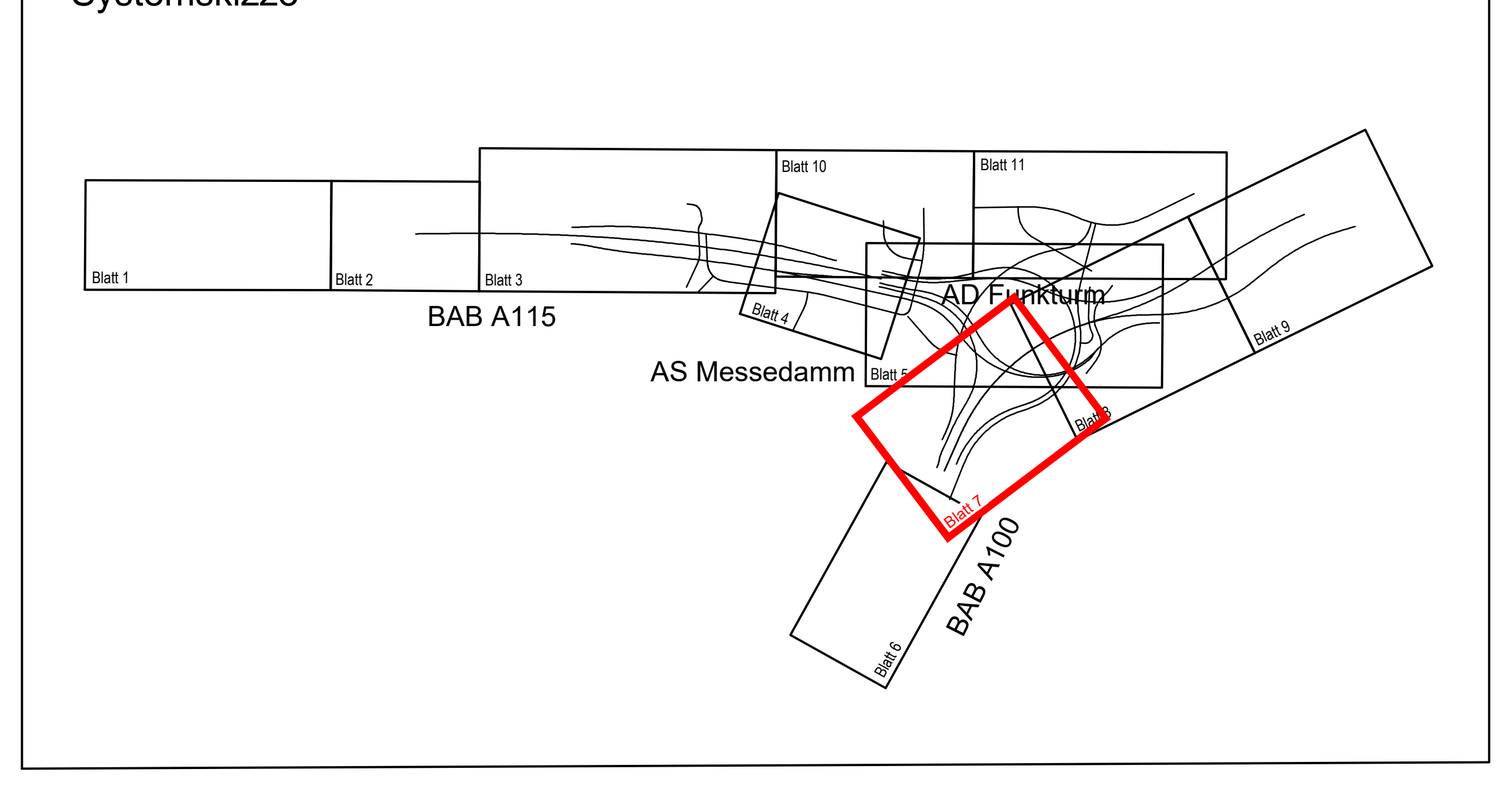

Nr.	Art der Änderung	Datum	Zeichen

Arbeitsgemeinschaft Umbau AD Funkturm		Datum	Zeichen
Schüßler-Plan Ingenieurgesellschaft mbH Berlin, Greifswalder Str. 80 A, 10405 Berlin, Tel. (030)42106-0 Fax (030)42106-301, www.schuessler-plan.de; ARCADIS Arcadis Germany GmbH, EUREF-Campus 10, 10829 Berlin, Telefon: (030) 7675 - 0, www.arcadis.com	bearbeitet	12/2021	gez. Ngo
	gezeichnet	12/2021	gez. Mavreli
	geprüft	12/2021	gez. Dribbisch

DEGES im Auftrag der Autobahn GmbH des Bundes – Die Autobahn		Datum	Zeichen
Deutsche Einheit Fernstraßenplanungs- und -bau GmbH, Zimmerstraße 54, 10117 Berlin, Telefon (030) 202 43 - 0, Telefax (030) 202 43 - 291, www.deges.de	bearbeitet	12/2021	Hazim
	geprüft	12/2021	Schaefer
	Projekt-Nr. VKE F03.1		

Lagesystem	Soldner 88	Stand Kataster	16.07.2020
Höhensystem	DHHN 92	Bestandsvermessung	16.07.2020

FESTSTELLUNGSENTWURF

Die Autobahn GmbH des Bundes

Unterlage / Blatt-Nr.: 6 / 2.1

Höhenplan

A100 RF Hamburg
Achse 2
Bau-km 0+000,00 bis 0+330,00
Maßstab: 1:500/50

Straße / Abschnitt.-Nr. / Station: A 100/A 115

PROJIS-Nr.:

A 100/A 115 Umbau AD Funkturm

A 100, RF DD - Bau-km 0+000 (Betr.-km 6,091) bis Bau-km 0+879.320 (Betr.-km 7,042)
A 100, RF HH - Bau-km 0+000 (Betr.-km 7,042) bis Bau-km 0+970.352 (Betr.-km 6,002)
A 115 - Bau-km 0+150 (Betr.-km 26,710) bis Bau-km 1+051.220 (Betr.-km 27,641)

aufgestellt:
DEGES Deutsche Einheit Fernstraßenplanung- und -bau GmbH

gez. i.A. Grüschow

Berlin, den 15.12.2021

Layout: Achse 2 Blatt01

\\debe3fs001\DE-Projekte\DE0117.000284_AD_Funkturm\-Infra\05_Lph4_Genehmigungsplanung\06_HP\HP_Achse_2_A100_RF_HH\Var4d_HP_Achse_2_A100_RF_HH.dwg 13.12.2021 10:55:12