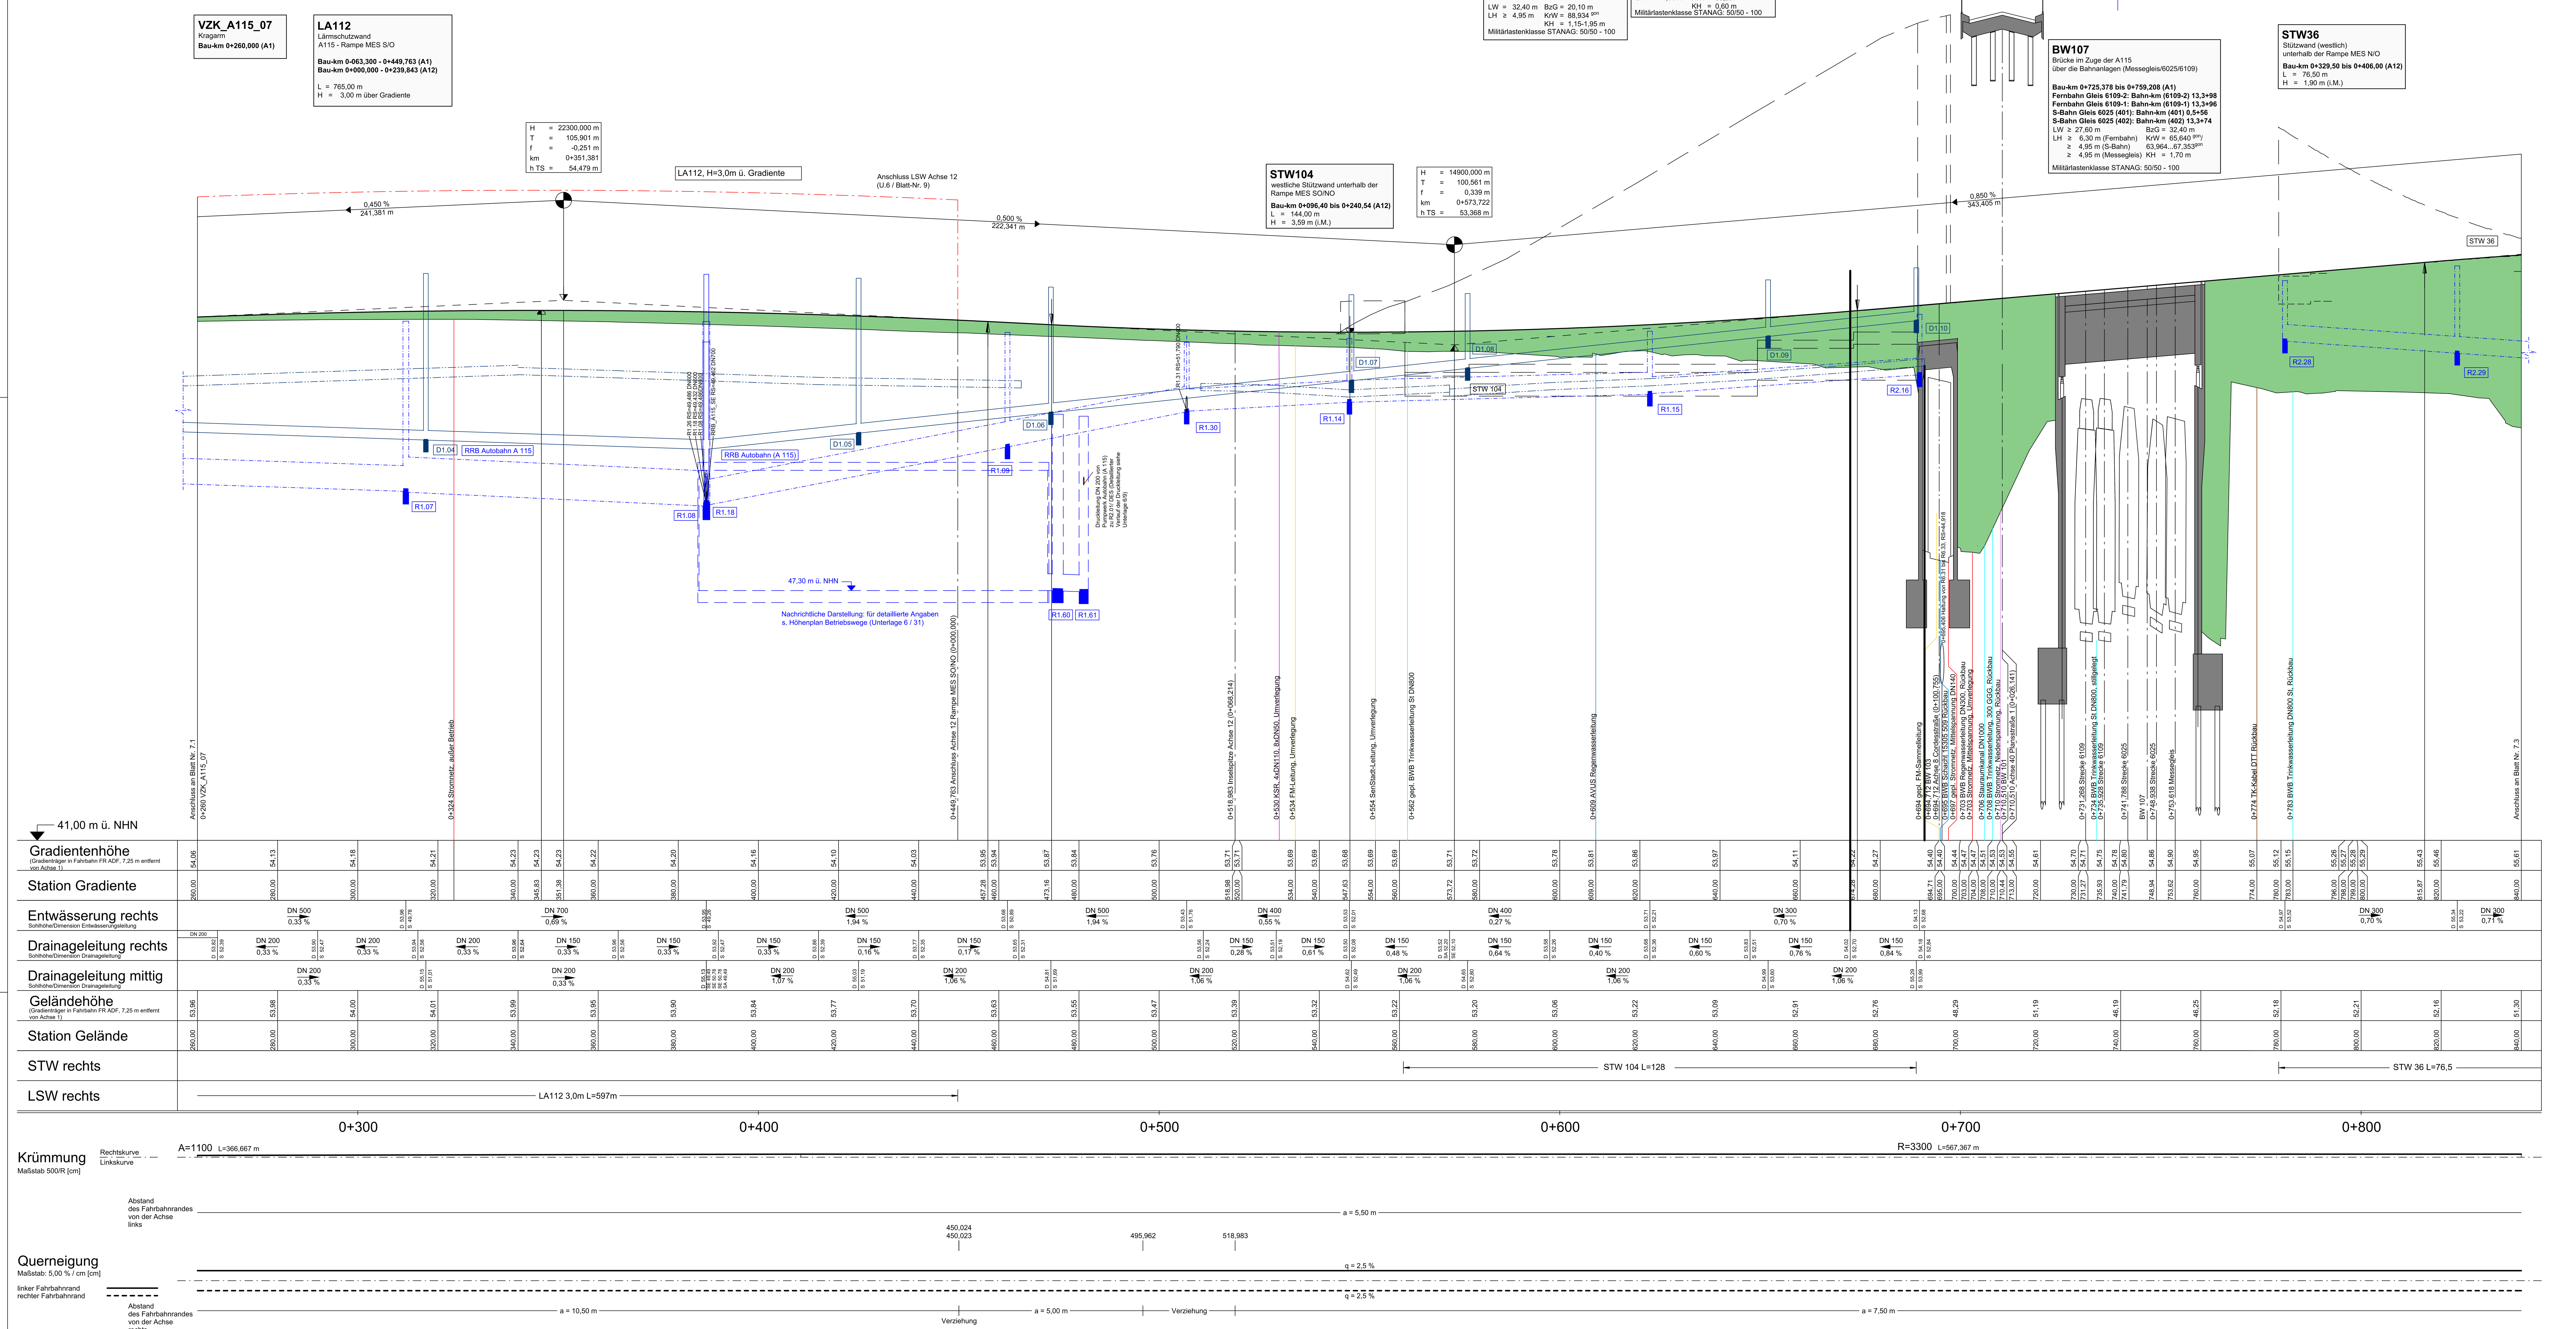



## Zeichenerklärung

- Gradientenhochpunkt
- Gradiententiefpunkt
- Ausrundungsbeginn Kuppe / Ausrundungsende Wanne
- H = 20000 m, T = 362,155 m, f = 4,372 m, km 0+601,335, hTS = 415,868 m — Neigungsbrechpunkt mit Angabe von: Ausrundungshalbmesser, Tangentenlänge, Stichhöhe, Bau-km, Höhe Tangentenschnittpunkt
- -2,0% 432,50 m / 1,821% 789,22 m — Längsneigung und Abstand zum nächsten Neigungsbrechpunkt
- Damm
- Einschnitt
- Graben/Mulde links
- Graben/Mulde rechts
- Grundwasserstand
- Planum
- Drainageleitung links
- Drainageleitung rechts
- Drainageleitung mittig
- geplante KSR-Trasse
- KS 48 — geplante KSR-Schacht mit Schachtnummer
- Rohrleitung mit Angabe der Längsneigung: 1,2% links; 1,2% rechts; 1,2% mitte
- Schacht links, Schacht mitte, Schacht rechts, Schacht mitte u. rechts
- R1.01 — Bezeichnung Schacht Entwässerung Planung
- 16304 509 — Bezeichnung Schacht Entwässerung Bestand


### Lärmschutzwand

- Lärmschutzwand rechts
- Lärmschutzwand links
- Lärmschutzwand mitte

D = Deckelhöhe Schacht
S = Sohlhöhe Schacht
SE = Sohlhöhe Einlauf
SA = Sohlhöhe Auslauf
E = Einlauf
A = Auslauf

Hinweis:
1) Planung und Längsentwässerung der Bauwerke ist aus den entsprechenden Bauwerksskizzen zu entnehmen
2) Der Grundwasserstand liegt 31 m ü.NHN., so dass die überhöhte Darstellung des Höhenplans diesen nicht erfasst.

Systemskizze

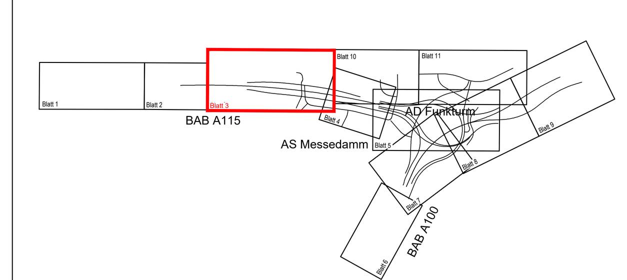


Zugehörigkeit des Höhenplanes zu den Lageplänen

| Nr. | Art der Änderung | Datum | Zeichen |
|---|---|---|---|
| | | | |
| | | | |
| | | | |

Arbeitsgemeinschaft Umbau AD Funkturm

Schüßler-Plan Ingenieurgesellschaft mbH Berlin, Greifswalder Str. 80 A, 10405 Berlin, Tel. (030)42106-0 Fax (030)42106-301, www.schuessler-plan.de

ARCADIS: Arcadis Germany GmbH, EUREF-Campus 10, 10829 Berlin, Telefon: (030) 7675 - 0, www.arcadis.com

| | Datum | Zeichen |
|---|---|---|
| bearbeitet | 12/2021 | gez. Ngo |
| gezeichnet | 12/2021 | gez. Winkels |
| geprüft | 12/2021 | gez. Dribbisch |

DEGES im Auftrag der Autobahn GmbH des Bundes — Die Autobahn

Deutsche Einheit Fernstraßenplanungs- und -bau GmbH
Zimmerstraße 54
10117 Berlin
Telefon (030) 202 43 - 0
Telefax (030) 202 43 - 291
www.deges.de

| | Datum | Zeichen |
|---|---|---|
| bearbeitet | 12/2021 | Hazim |
| geprüft | 12/2021 | Schaefer |

Projekt-Nr. VKE F03.1

| | | | |
|---|---|---|---|
| Lagesystem | Soldner 88 | Stand Kataster | 16.07.2020 |
| Höhensystem | DHHN 92 | Bestandsvermessung | 16.07.2020 |

# FESTSTELLUNGSENTWURF

Die Autobahn GmbH des Bundes

Straße / Abschnitt.-Nr. / Station: A 100/A 115

PROJIS-Nr.:

Unterlage / Blatt-Nr.: 6 / 7.2

## Höhenplan

A115 RF ADF
Achse 1
Bau-km: 0+260,000 bis 0+840,000
Maßstab: 1:500/50

## A 100/A 115 Umbau AD Funkturm

A 100, RF DD - Bau-km 0+000 (Betr.-km 6,091) bis Bau-km 0+879.320 (Betr.-km 7,042)
A 100, RF HH - Bau-km 0+000 (Betr.-km 7,042) bis Bau-km 0+970.352 (Betr.-km 6,002)
A 115 - Bau-km 0+150 (Betr.-km 26,710) bis Bau-km 1+051.220 (Betr.-km 27,641)

aufgestellt:
DEGES Deutsche Einheit Fernstraßenplanung- und -bau GmbH

gez. i.A. Grüschow

Berlin, den 15.12.2021

Diese(r) Unterlage/Plan darf ohne vorherige Genehmigung des Erstellers nicht veröffentlicht, vervielfältigt oder geändert, noch für ein anderes Bauvorhaben genutzt werden, als für das, das auf dem Plankopf/Betreff ausgewiesen ist.

\\debe3fs01\DE-Projekte\DE0117.000284_AD_Funkturm\I-Infra\05_Lph4_Genehmigungsplanung\06_HP\HP_Achse_1_A115_RF_ADF\Var4d_HP_Achse_1_A115_RF_ADF.dwg
24.03.2022 10:35:48
Layout: A115_RF_ADF_Bau-km_260-840_Achse_1