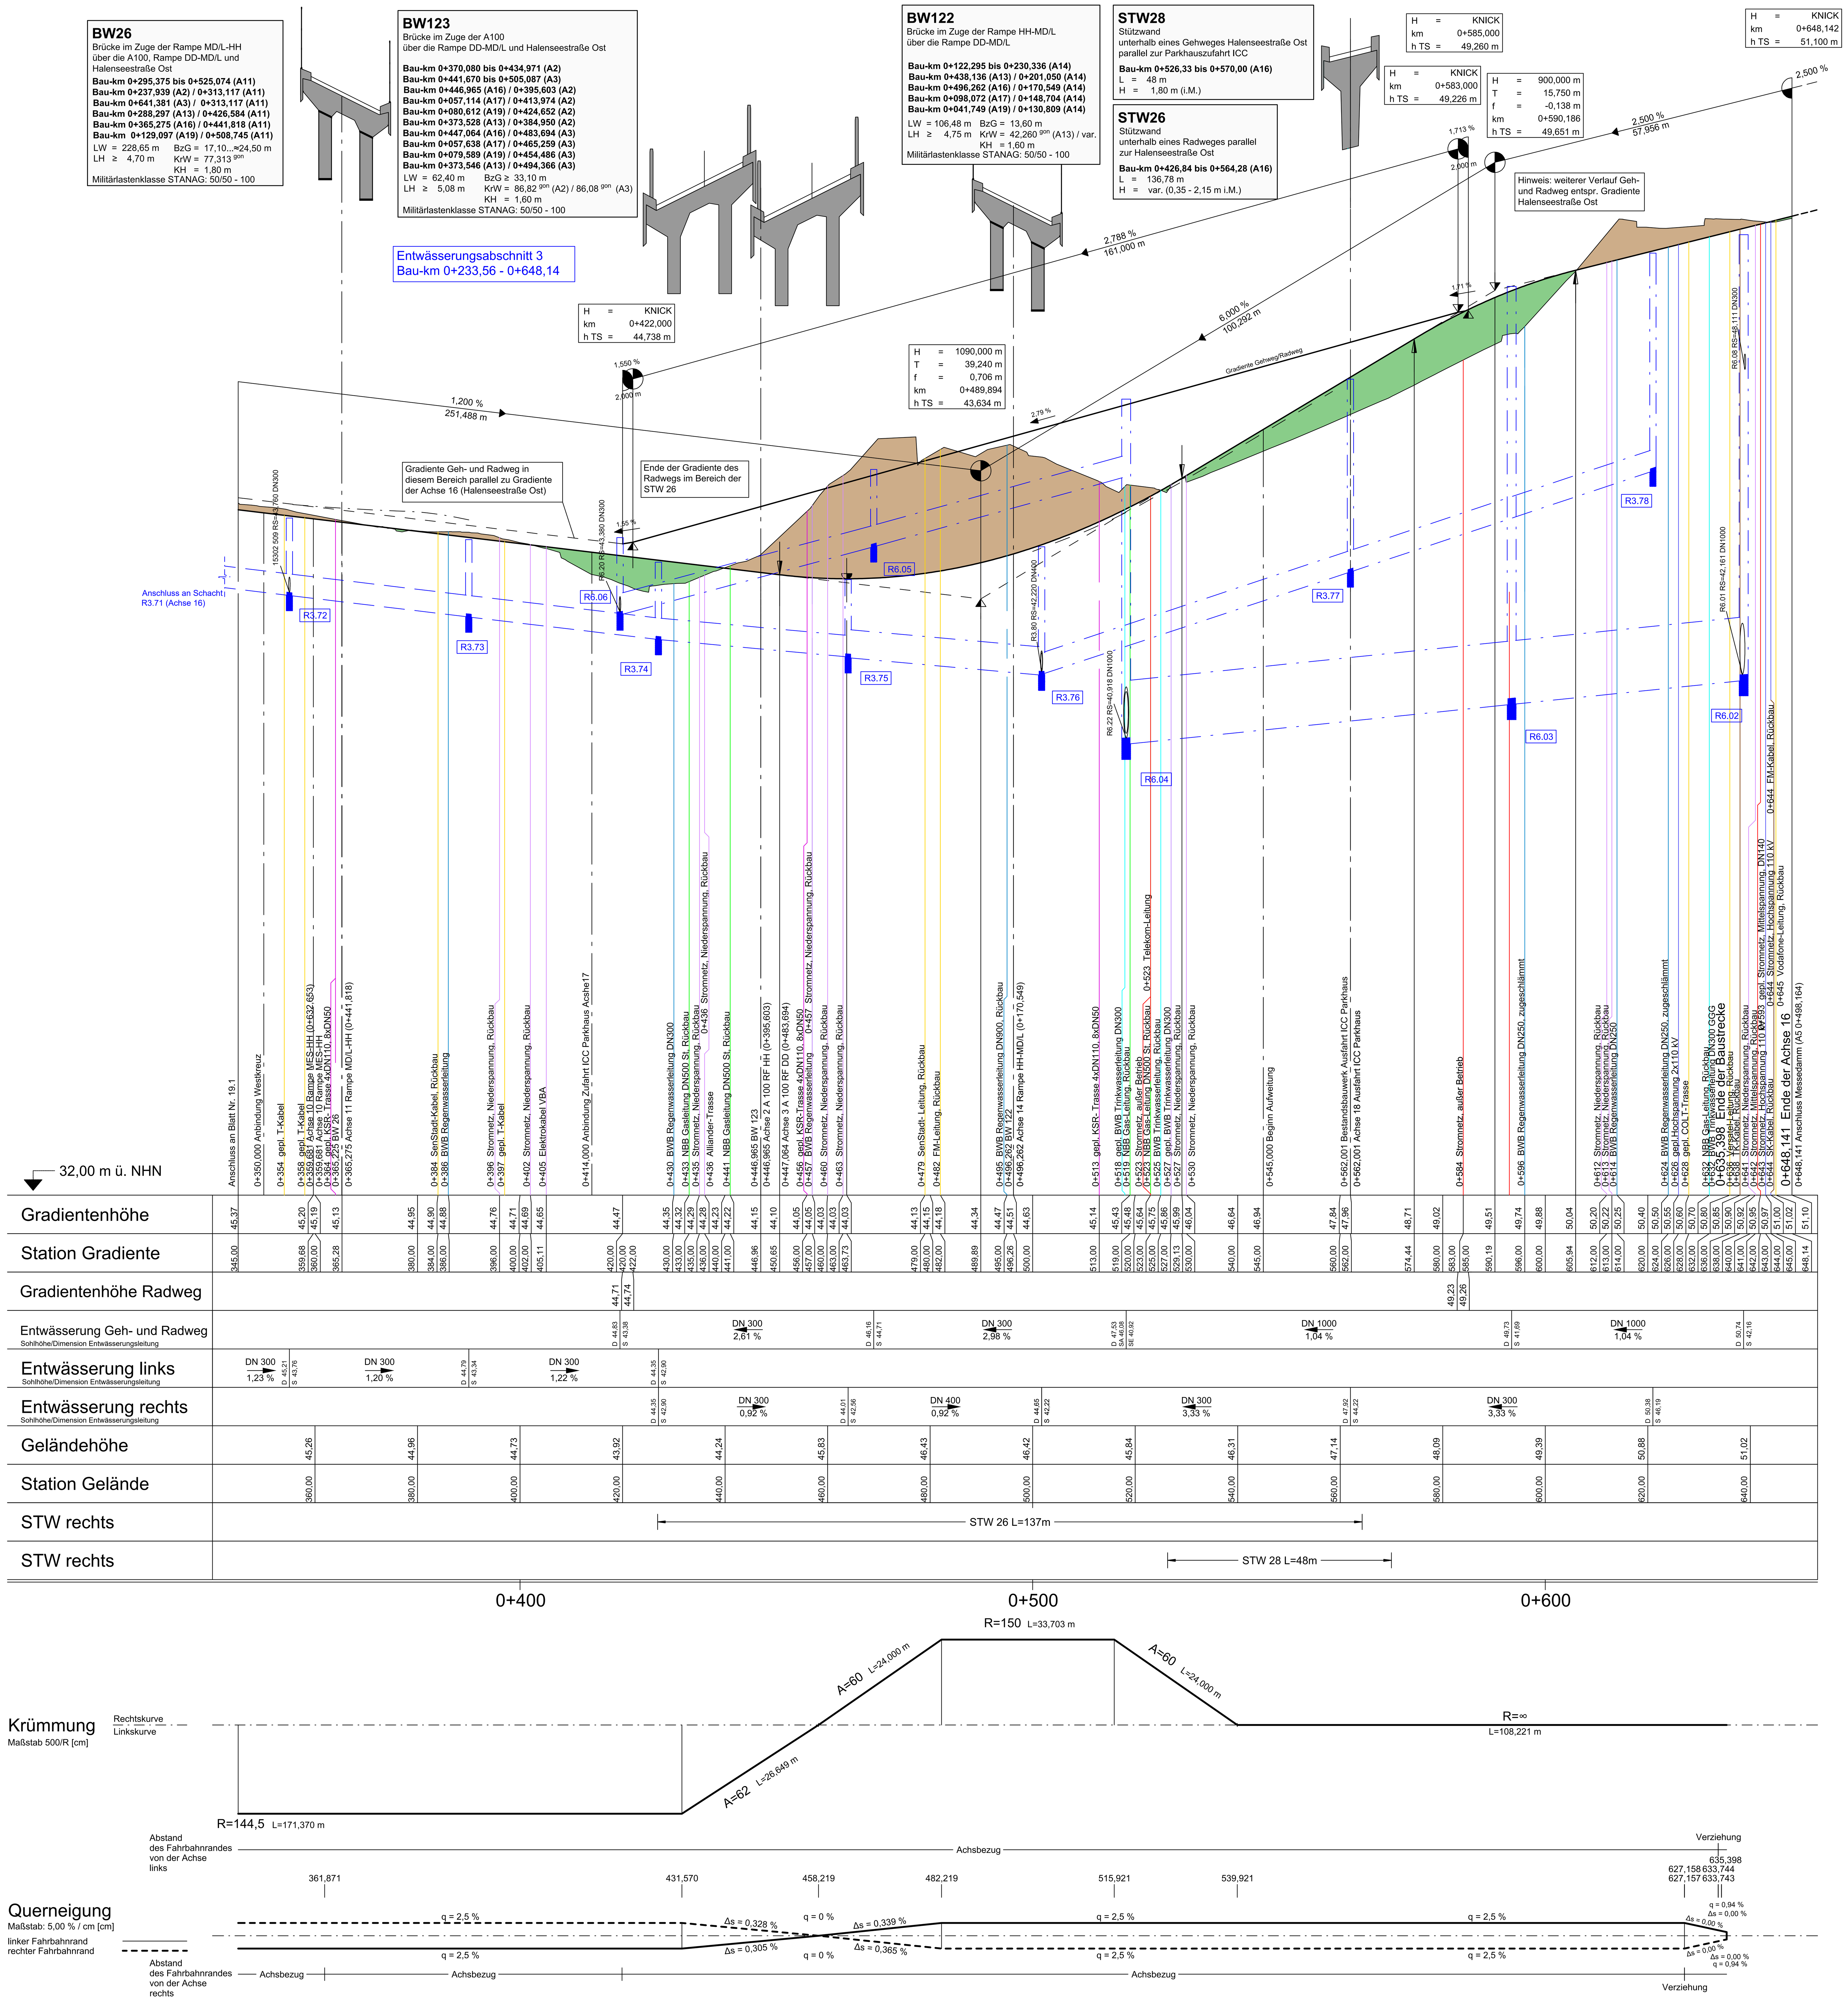


Zeichenerklärung


- Gradientenhochpunkt
- Gradiententiefpunkt
- Ausrundungsbeginn Kuppe / Ausrundungsende Wanne
- Neigungsbrechpunkt mit Angabe von: Ausrundungshalbmesser (H = 20000 m), Tangentenlänge (T = 362,155 m), Stichhöhe (f = 4,372 m), Bau-km (km 0+601,335), Höhe Tangentenschnittpunkt (hTS = 415,868 m)
- Längsneigung und Abstand zum nächsten Neigungsbrechpunkt (-2,0 % 432,50 m; 1,821 % 789,22 m)
- Damm
- Einschnitt
- Graben/Mulde links
- Graben/Mulde rechts
- Grundwasserstand
- Planum
- Drainageleitung links
- Drainageleitung rechts
- Drainageleitung mittig
- geplante KSR-Trasse
- geplante KSR-Schacht mit Schachtnummer (KS 48)
- Rohrleitung mit Angabe der Längsneigung: links (1,2%), rechts (1,2%), mitte (1,2%)
- Schacht links, Schacht mitte, Schacht rechts, Schacht mitte u. rechts
- R1.01 Bezeichnung Schacht Entwässerung Planung
- 16304 509 Bezeichnung Schacht Entwässerung Bestand

Lärmschutzwand

- Lärmschutzwand rechts
- Lärmschutzwand links
- Lärmschutzwand mitte

D = Deckelhöhe Schacht
S = Sohlhöhe Schacht
SE = Sohlhöhe Einlauf
SA = Sohlhöhe Auslauf
E = Einlauf
A = Auslauf

Hinweis:
1) Planung und Längsentwässerung der Bauwerke ist aus den entsprechenden Bauwerksskizzen zu entnehmen
2) Der Grundwasserstand liegt 31 m ü.NHN., so dass die überhöhte Darstellung des Höhenplans diesen nicht erfasst.

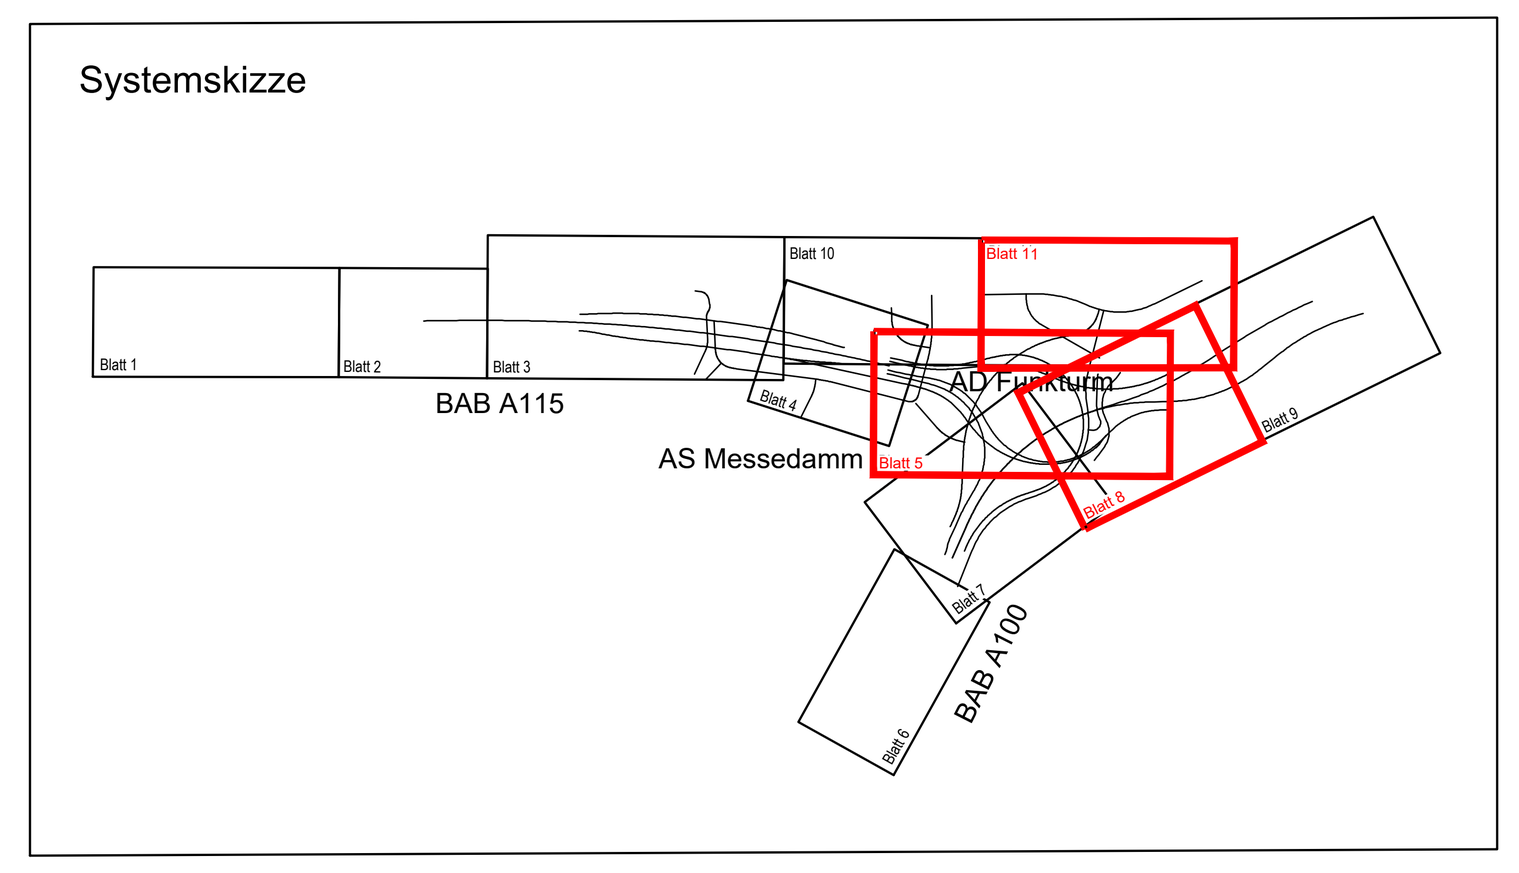

Zugehörigkeit des Höhenplanes zu den Lageplänen

Nr.	Art der Änderung	Datum	Zeichen

Arbeitsgemeinschaft Umbau AD Funkturm		Datum	Zeichen
Schüßler-Plan Ingenieurgesellschaft mbH Berlin, Greifswalder Str. 80 A, 10405 Berlin, Tel. (030)42106-0 Fax (030)42106-301, www.schuessler-plan.de / ARCADIS Arcadis Germany GmbH, EUREF-Campus 10, 10829 Berlin, Telefon: (030) 7675 - 0, www.arcadis.com	bearbeitet	12/2021	gez. Ngo
	gezeichnet	12/2021	gez. Khabibulin
	geprüft	12/2021	gez. Heppert

DEGES im Auftrag der Autobahn GmbH des Bundes – Die Autobahn		Datum	Zeichen
Deutsche Einheit Fernstraßenplanungs- und -bau GmbH, Zimmerstraße 54, 10117 Berlin, Telefon (030) 202 43 - 0, Telefax (030) 202 43 - 291, www.deges.de	bearbeitet	12/2021	Hazim
	geprüft	12/2021	Schaefer
	Projekt-Nr. VKE F03.1		

Lagesystem	Soldner 88	Stand Kataster	16.07.2020
Höhensystem	DHHN 92	Bestandsvermessung	16.07.2020

FESTSTELLUNGSENTWURF

Die Autobahn GmbH des Bundes

Unterlage / Blatt-Nr.: 6 / 19.2

Höhenplan

Halenseestraße Ost
Achse 16
Bau-km: 0+343,000 bis 0+648,141
Maßstab: 1:500/50

Straße / Abschnitt.-Nr. / Station: A 100/A 115
PROJIS-Nr.:

A 100/A 115 Umbau AD Funkturm

A 100, RF DD - Bau-km 0+000 (Betr.-km 6,091) bis Bau-km 0+879.320 (Betr.-km 7,042)
A 100, RF HH - Bau-km 0+000 (Betr.-km 7,042) bis Bau-km 0+970.352 (Betr.-km 6,002)
A 115 - Bau-km 0+150 (Betr.-km 26,710) bis Bau-km 1+051.220 (Betr.-km 27,641)

aufgestellt:
DEGES Deutsche Einheit Fernstraßenplanung- und -bau GmbH

gez. i.A. Grüschow

Berlin, den 15.12.2021

Diese(r) Unterlage/Plan darf ohne vorherige Genehmigung des Erstellers nicht veröffentlicht, vervielfältigt oder geändert, noch für ein anderes Bauvorhaben genutzt werden, als für das, das auf dem Plankopf/Betreff ausgewiesen ist.

\\debe3fs01\DE-Projekte\DE0117.000284_AD_Funkturm\-Infra\05_Lph4_Genehmigungsplanung\06_HP\HP_Achse_16_Halenseestraße_Ost_optim\HP_Achse_16_Halenseestraße_Ost.dwg
13.12.2021 11:03:19

Layout: Halenseestraße Ost_A16_19.2