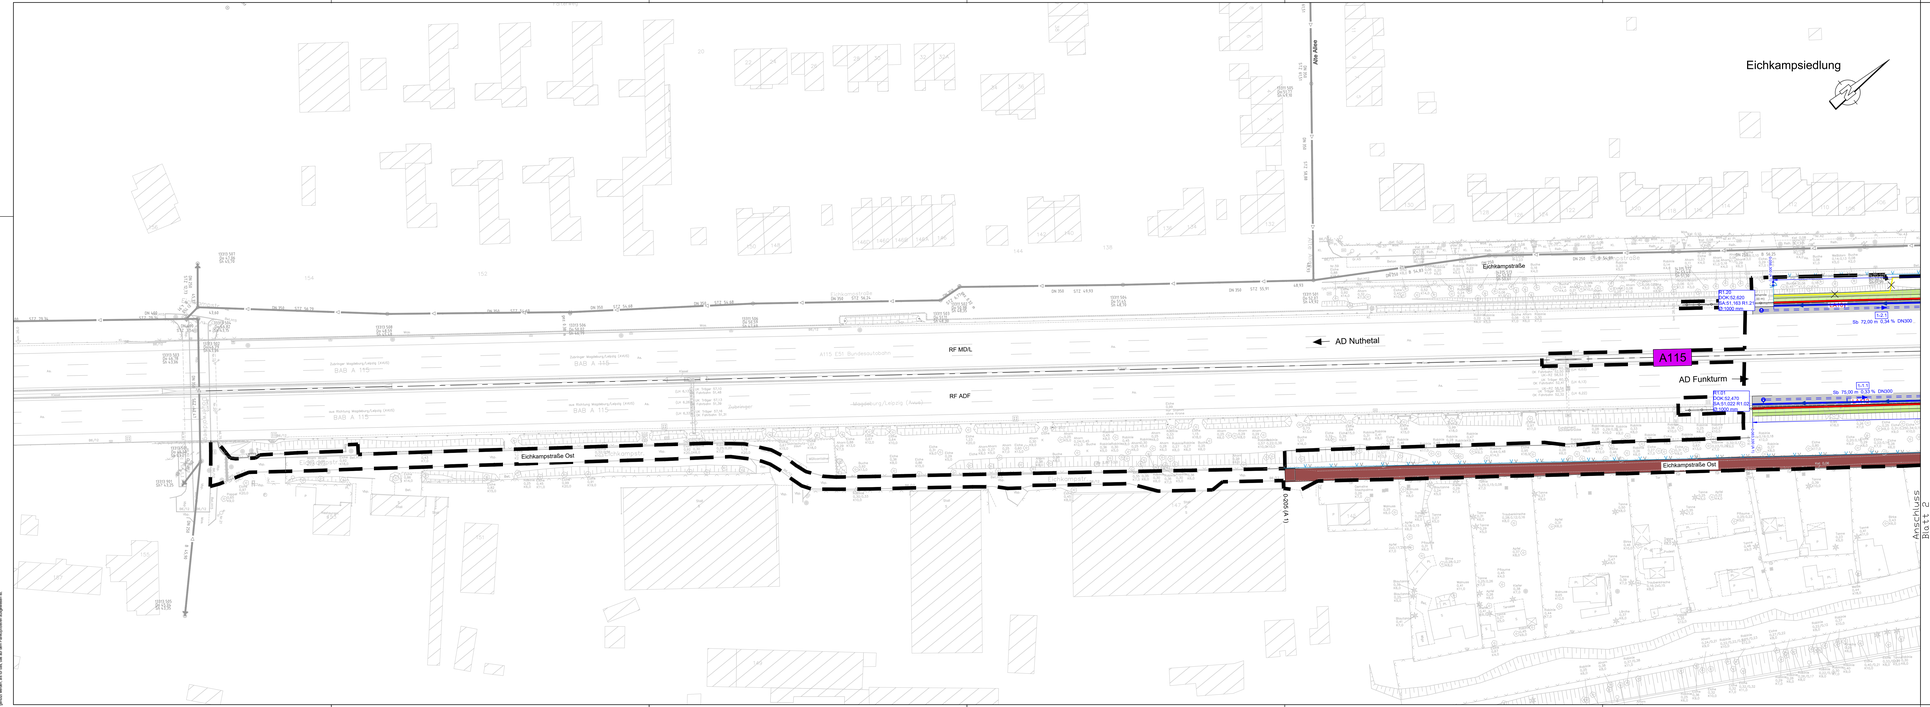
Dieses Lichtmaß/Plot darf ohne schriftliche Genehmigung des Erstellers nicht an Dritte weitergegeben, vervielfältigt oder für andere als den vorgesehenen Zweck genutzt werden, es ist für den auf dem Titelschild angegebenen Inhalt.


Eichkampsiedlung
Alte Zufahrt
Eichkampstraße
Eichkampstraße Ost
AD Nuthetal
A115
AD Funkturm
RF MD/L
RF ADF
Anschluss 2 115
Bundesautobahn
BAB A 115
Zufahrt Wegfeld/ry Fahrtrtg. (AVUS)
aus Richtung Wegfeld/ry Fahrtrtg. (AVUS)
Zufahrt Wegfeld/ry Fahrtrtg. (AVUS)
aus Richtung Wegfeld/ry Fahrtrtg. (AVUS)
Zufahrtsgleis
Zufahrtsgleis
Magdeburg / Leipzig (Avus)
Magdeburg / Leipzig (Avus)
Zufahrtsgleis
Zufahrtsgleis
Zufahrtsgleis