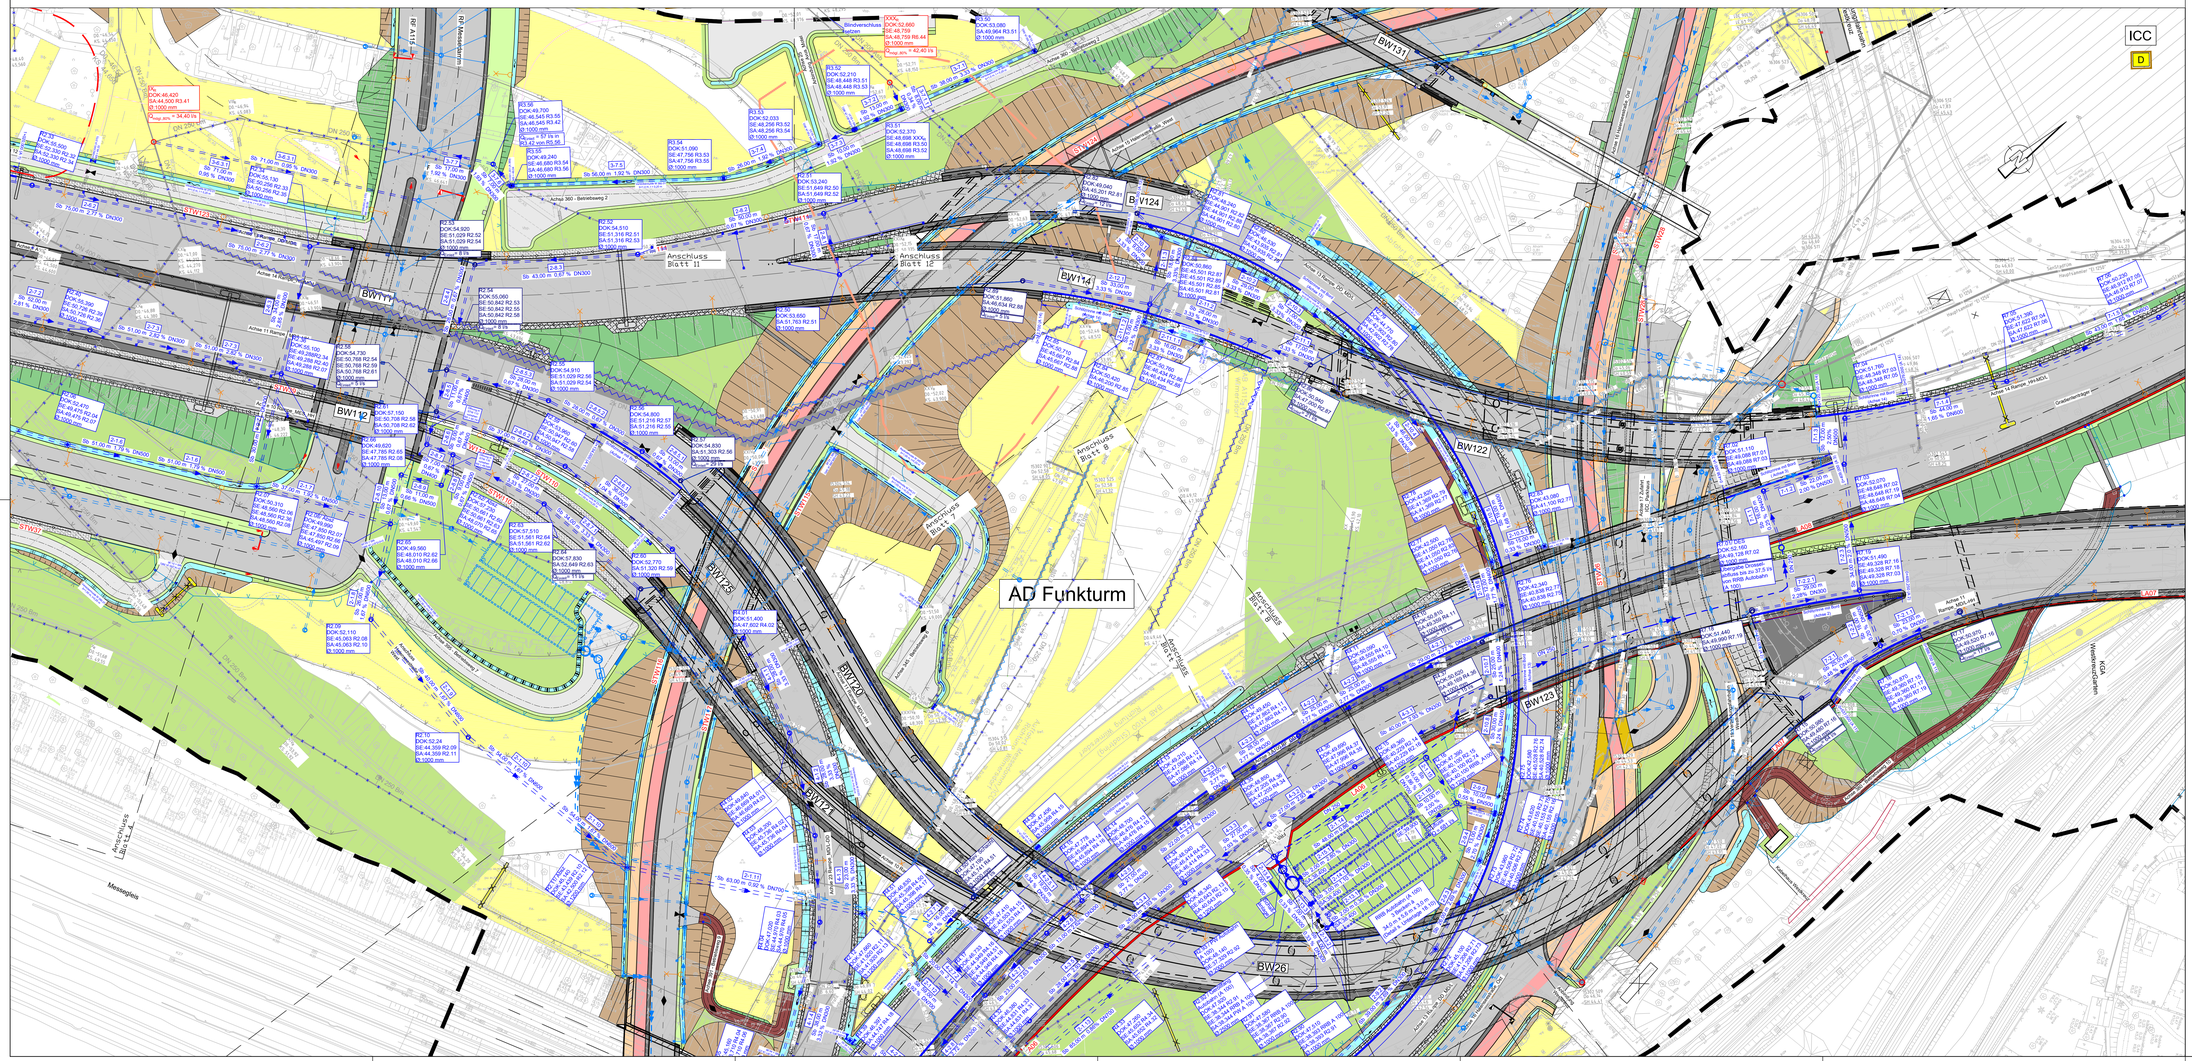

AD Funkturm
BW121
BW122
BW123
BW124
BW125
BW126
BW131
BW114
BW120
Anschluss Blatt 8
Anschluss Blatt 9
Anschluss Blatt 11
Anschluss Blatt 12
