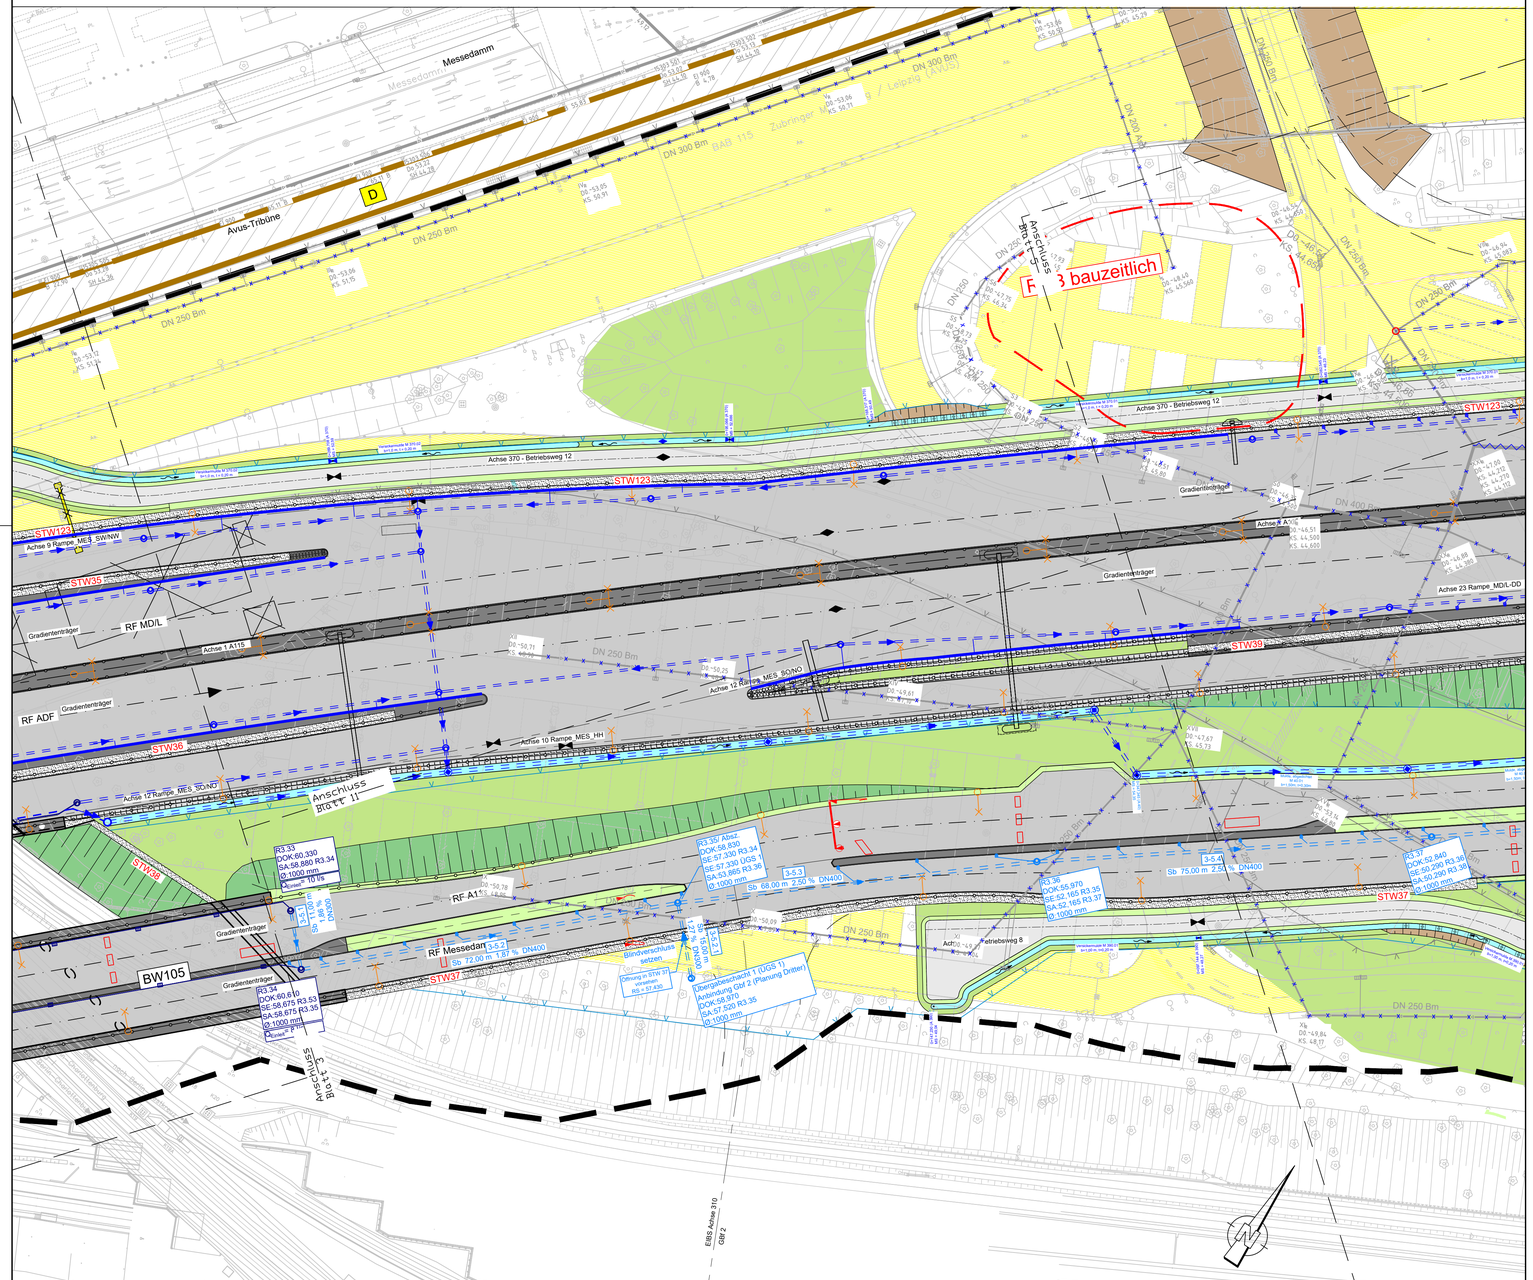

Messedamm
Avus-Tribüne
D
DN 250 Bm
DN 300 Bm
BAB 115
DN 250 Bm
DN 300 Bm
DN 250 Bm
DN 250 Bm
DN 250 Bm
DN 250 Bm
DN 250 Bm
DN 400 Bm
DN 250 Bm
DN 250 Bm
DN 250 Bm
DN 250 Bm
DN 250