
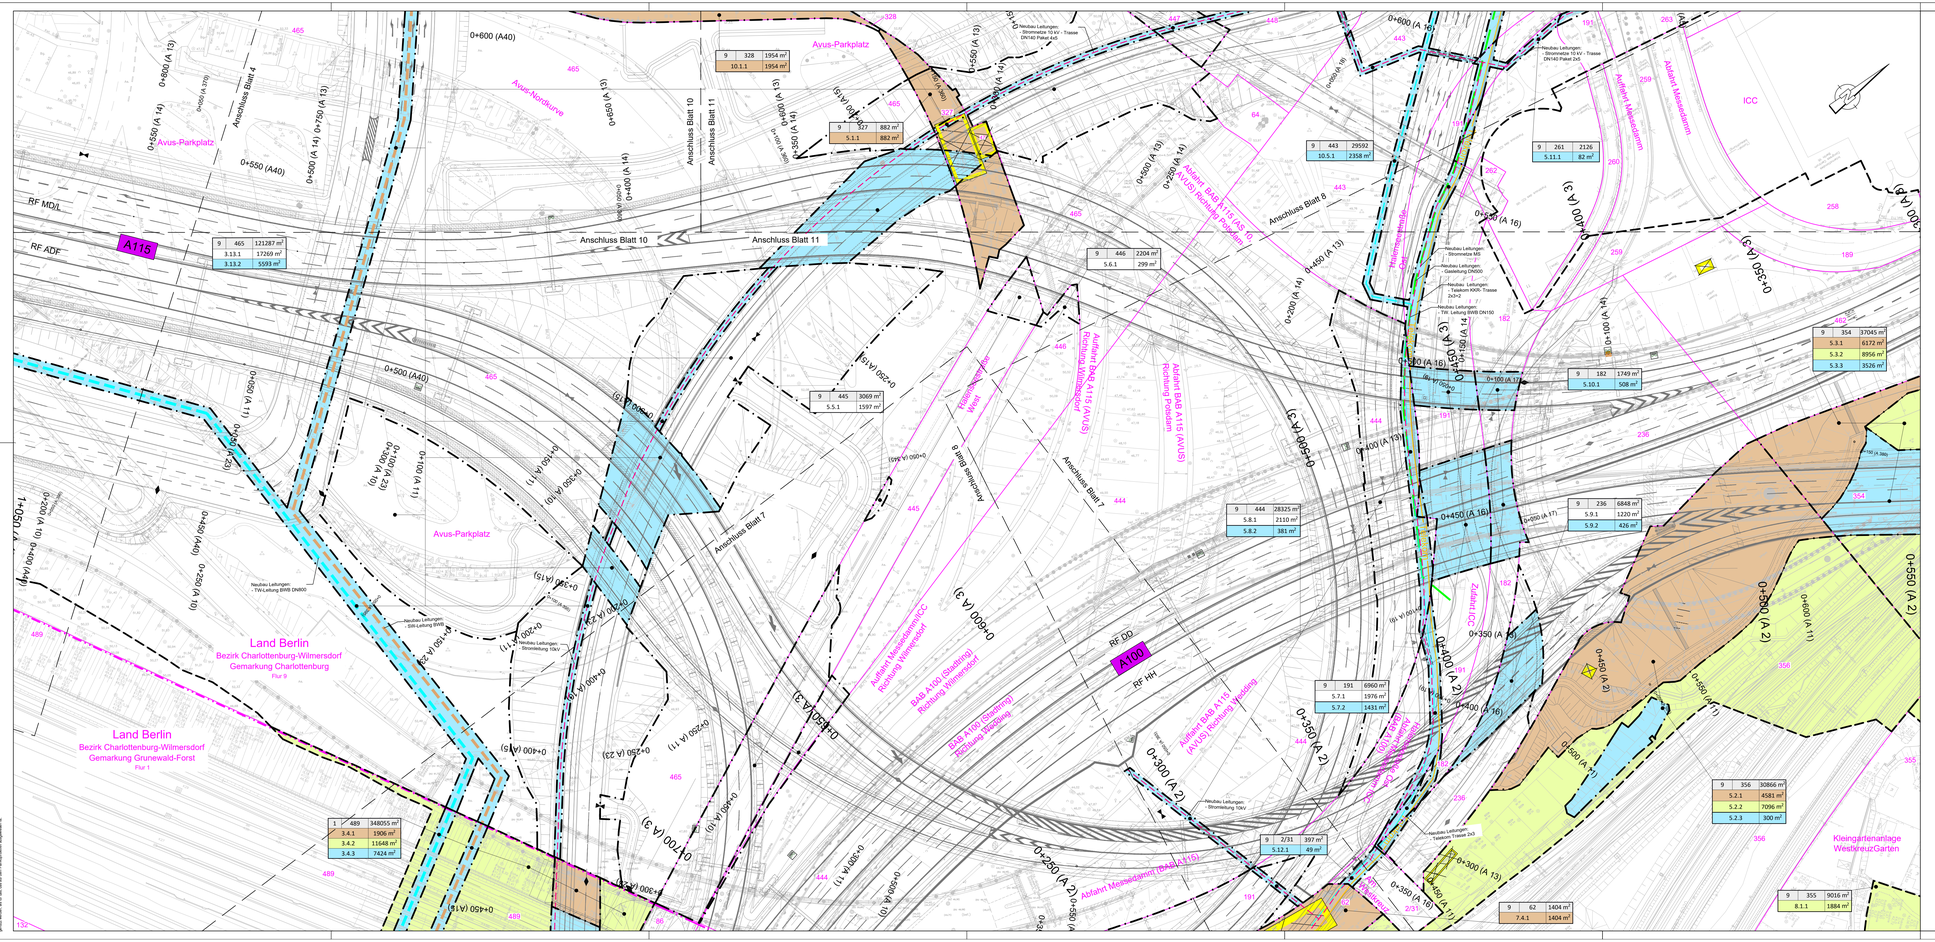


Zeichenerklärung

Grunderwerb

- zu erwerbende Fläche
- vorübergehend in Anspruch zu nehmende Fläche
- dauernd zu belastende Fläche
- Gebäudeabbruch
- 3 | 14/2 | 4 248 m² — Flur / Flurstück / Größe des Flurstückes
- 2.34.1 | 235 m² — lfd. Nr. im Grunderwerbsverzeichnis / Größe der Teilfläche; 2 Nr. des Grunderwerbsplanes; 34 lfd. Nr. des betroffenen Flurstückes; 1 Teilfläche eines Flurstückes
- Zusammengehörigkeitsspfeil
- Gemarkungsgrenze
- Flurgrenze
- Flurstücksgrenze außerhalb / innerhalb des Baufeldes
- 116 — Flurstücksnummer

Systemskizze

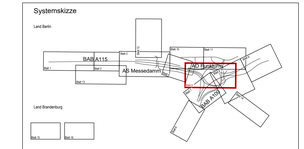

Nr.	Art der Änderung	Datum	Zeichen

Arbeitsgemeinschaft Umbau AD Funkturm

Schüßler-Plan Ingenieurgesellschaft mbH
Gottweiser Str. 80 A
10243 Berlin
Tel. (030)47 00 0 Fax (030)4700 201
www.schuessler-plan.de

ARCADIS
Arcadis Germany GmbH
Kurfürstendamm 70
10623 Berlin
Telefon: (030) 7870 - 0
www.arcadis.com

	Datum	Zeichen
bearbeitet	12/2021	ges. Landmann
gezeichnet	12/2021	ges. Schulze
geprüft	12/2021	ges. Dröbisch

DEGES — Im Auftrag der Autobahn GmbH des Bundes — Die Autobahn

Deutsche Einheit Fernstraßenplanungs- und -bau GmbH
Zimmerstraße 54
10117 Berlin
Telefon (030) 202 43 - 0
Telefax (030) 202 43 - 291
www.deges.de

	Datum	Zeichen
bearbeitet	12/2021	Hashn
geprüft	12/2021	Grüschow
Projekt-Nr.	VKE F03.1	

Lagesystem	Soldner 88	Stand Kataster	16.07.2020
Höhensystem	DHHN 92	Bestandsvermessung	16.07.2020

FESTSTELLUNGSENTWURF

Die Autobahn GmbH des Bundes

Straße / Abschnitt-Nr. / Station: A 100/A 115

PROJIS-Nr.:

Unterlage / Blatt-Nr.: 10.1 / 5

Grunderwerbsplan

AD Funkturm

Maßstab: 1:500

A 100/A 115 Umbau AD Funkturm

- A 100, RF DD - Bau-km 0+000 (Bet.-Am 6.0R) bis Bau-km 0+879.320 (Bet.-Am 7.2AZ)
- A 100, RF HH - Bau-km 0+000 (Bet.-Am 6.0R) bis Bau-km 0+879.320 (Bet.-Am 7.2AZ)
- A 115 - Bau-km 0+150 (Bet.-Am 26.7TO) bis Bau-km 1+057.220 (Bet.-Am 21.6A)

aufgestellt:

DEGES Deutsche Einheit Fernstraßenplanung- und -bau GmbH

gez. i.A. Grüschow

Berlin, den 15.12.2021

Layout: Blatt 5_500

Dieses Lichtbild/Plan darf ohne ausdrückliche Genehmigung des Landes nicht für gewerbliche Zwecke vervielfältigt, dem Bauantrag nicht beigefügt und nicht ins Internet gestellt werden, wenn dies die Auflösung der Flächen/Pixel ermöglicht.