
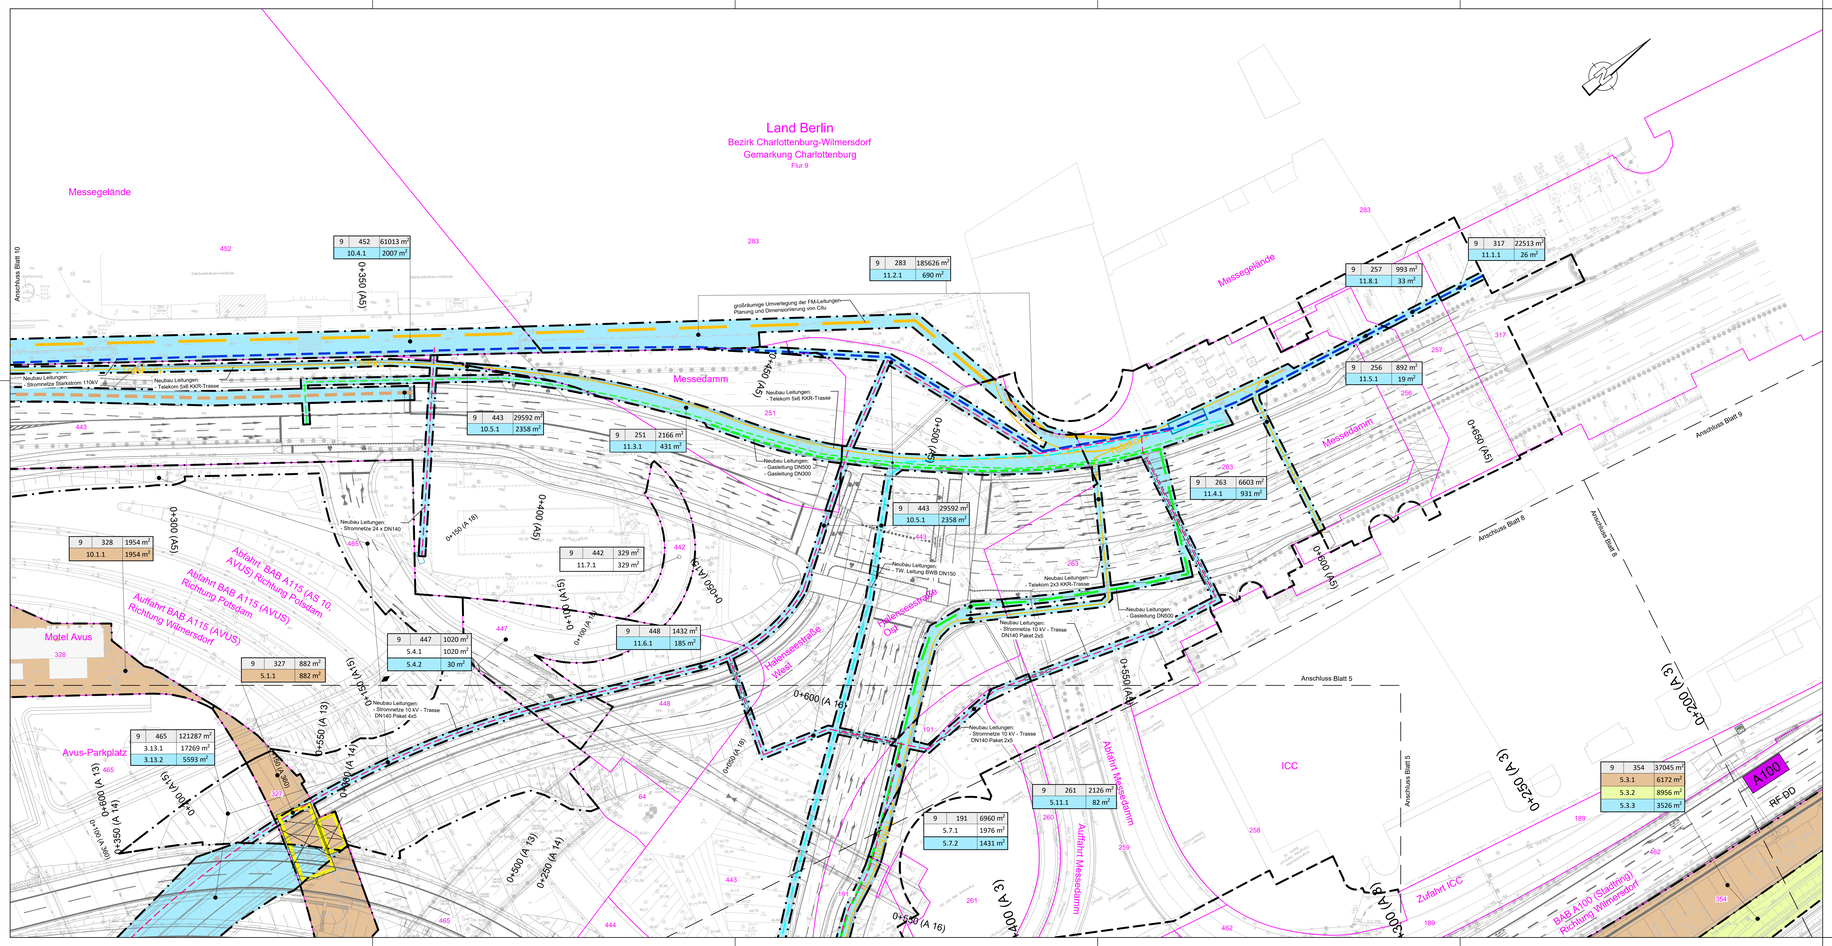


Zeichenerklärung

Grunderwerb

- zu erwerbende Fläche
- vorübergehend in Anspruch zu nehmende Fläche
- dauernd zu belastende Fläche
- Gebäudeabbruch
- 3 | 14/2 | 4 248 m² — Flur / Flurstück / Größe des Flurstückes
- 2.34.1 | 235 m² — lfd. Nr. im Grunderwerbsverzeichnis / Größe der Teilfläche; 2 Nr. des Grunderwerbsplanes; 34 lfd. Nr. des betroffenen Flurstückes; 1 Teilfläche eines Flurstückes
- Zusammengehörigkeitspfeil
- Gemarkungsgrenze
- Flurgrenze
- Flurstücksgrenze außerhalb / innerhalb des Baufeldes
- 116 — Flurstücksnummer

Systemskizze

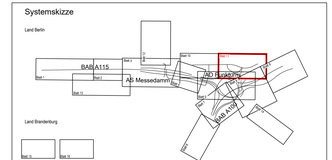

Nr.	Art der Änderung	Datum	Zeichen

Arbeitsgemeinschaft Umbau AD Funkturm

Schlüßler-Plan — Ingenieurgesellschaft mbH Berlin
Greifswalder Str. 80 A, 10405 Berlin, Tel. (030)4419843, Fax (030)44196.801, www.schuessler-plan.de

ARCADIS — Arcadis Germany GmbH, 10963 Berlin, Telefon: (030) 7676 - 0, www.arcadis.com

	Datum	Zeichen
bearbeitet	12/2021	ges. Landsmann
gezeichnet	12/2021	ges. Schulze
geprüft	12/2021	ges. Dröbisch

DEGES — im Auftrag der Autobahn GmbH des Bundes — Die Autobahn

Deutsche Einheit Fernstraßenplanungs- und -bau GmbH, Zimmerstraße 54, 10117 Berlin, Telefon (030) 202 43 - 0, Telefax (030) 202 43 - 291, www.deges.de

	Datum	Zeichen
bearbeitet	12/2021	Hazim
geprüft	12/2021	Grüschow
Projekt-Nr.	VKE F03.1	

Lagesystem	Soldner 88	Stand Kataster	16.07.2020
Hohensystem	DHHN 92	Bestandsvermessung	16.07.2020

FESTSTELLUNGSENTWURF

Die Autobahn GmbH des Bundes

Straße / Abschnitt-Nr. / Station: A 100/A 115

PROJIS-Nr.:

Unterlage / Blatt-Nr.: 10.1 / 11

Grunderwerbsplan

KP Messedamm / Halenseestraße

Maßstab: 1:500

A 100/A 115 Umbau AD Funkturm

A 100, RF 6D : Bau-km 0+000 (Bwk -km 6,091) bis Bau-km 0+879,320 (Bwk -km 7,042)
A 100, RF 9H : Bau-km 0+000 (Bwk -km 7,042) bis Bau-km 0+970,352 (Bwk -km 8,002)
A 115 : Bau-km 0+150 (Bwk -km 26,710) bis Bau-km 1+051,220 (Bwk -km 27,641)

aufgestellt:

DEGES Deutsche Einheit Fernstraßenplanungs- und -bau GmbH

Berlin, den 15.12.2021

gez. i.A. Grüschow

Dieses Urheberrecht darf ohne vorherige Genehmigung des Erstellers nicht gelöscht werden, es verbietet die gewerbliche Nutzung, Weitergabe an Dritte, Vervielfältigung, Änderung oder Bearbeitung dieser Zeichnung.