


Querschnitt M 1:25
Hauptfeld zw. Achse 20 und 30

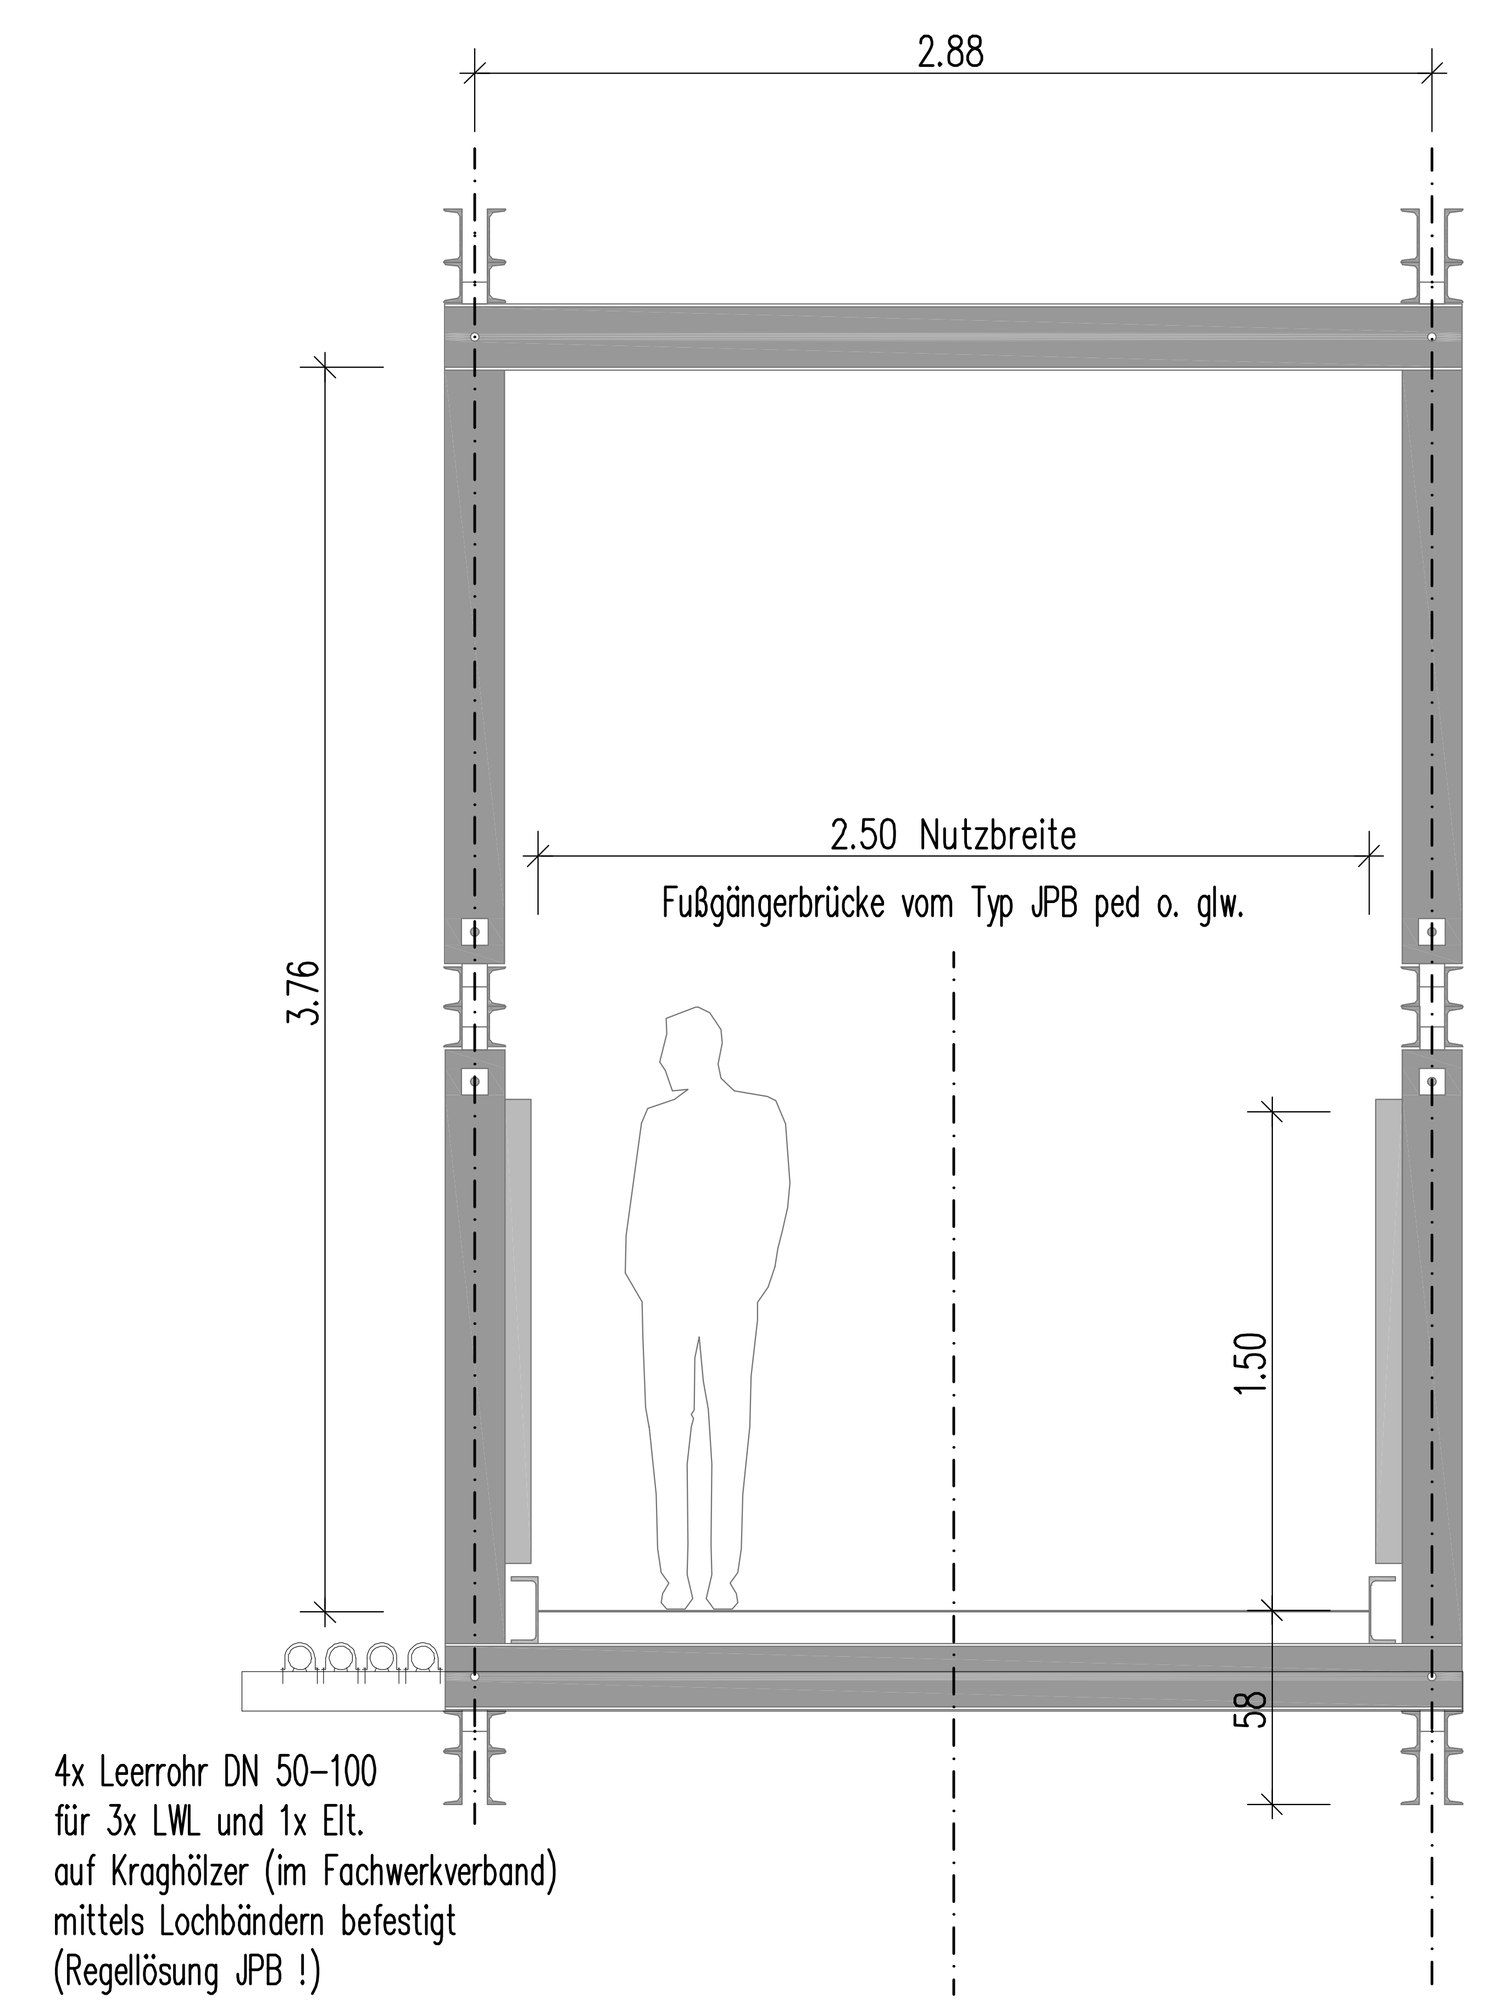


Querschnitt M 1:25
weitere Felder

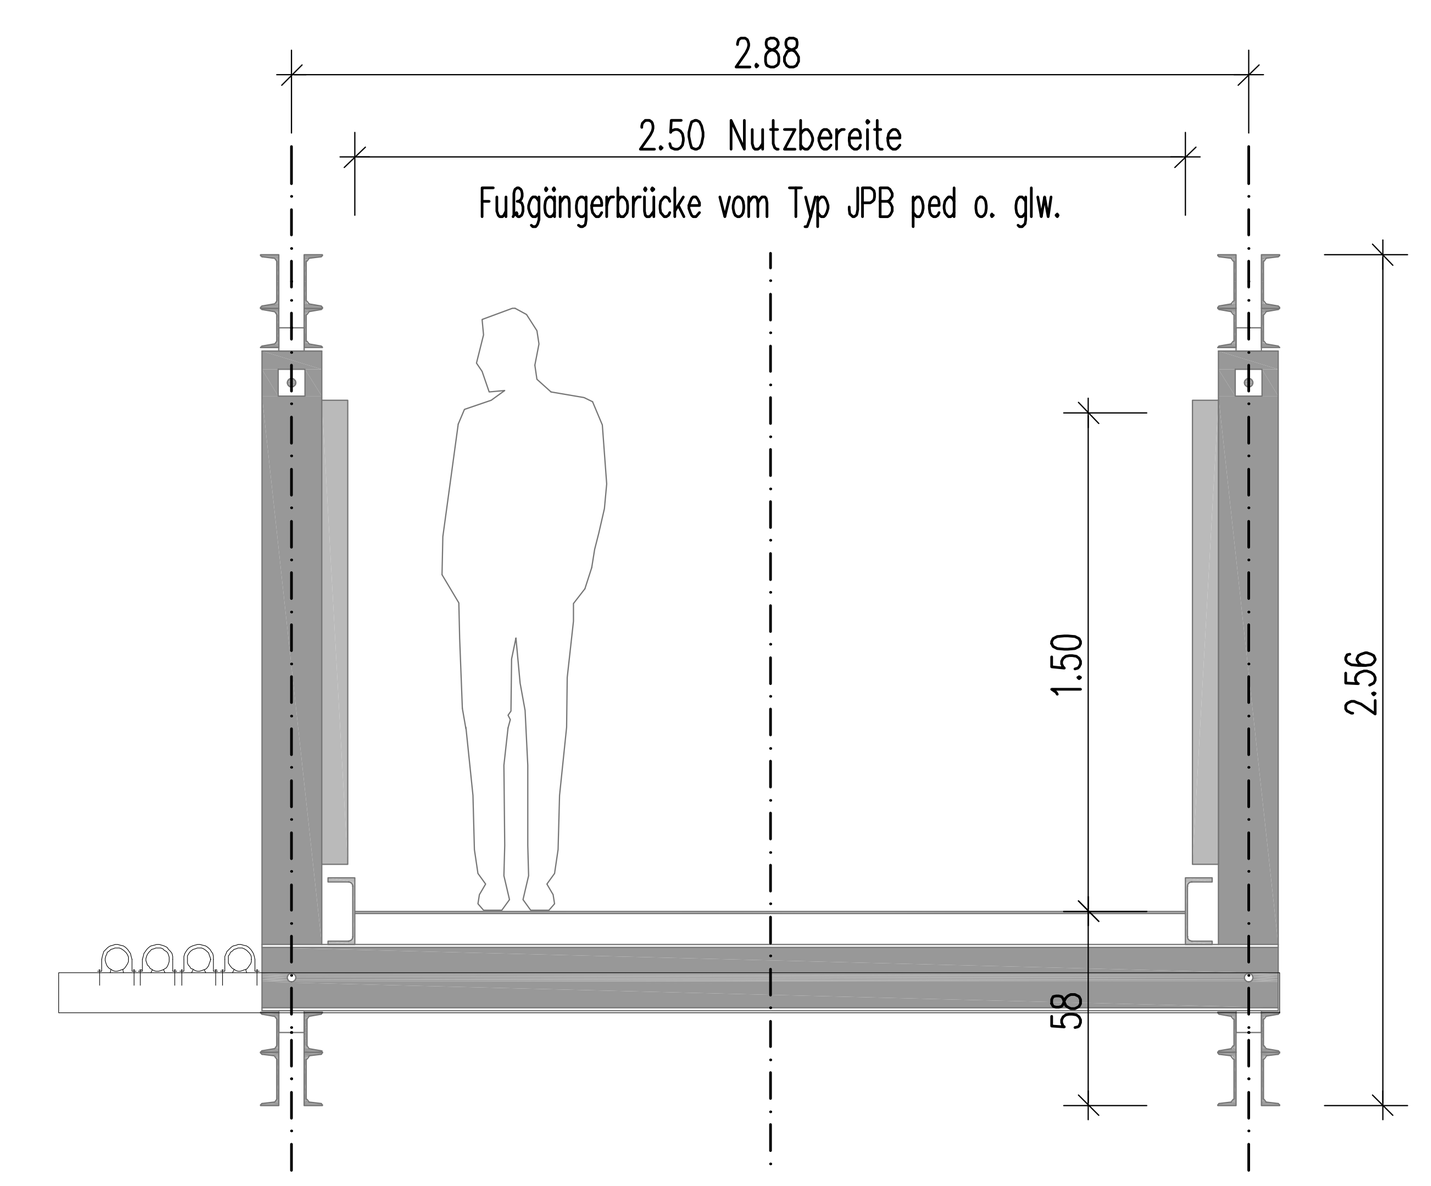


Anschlussfelder

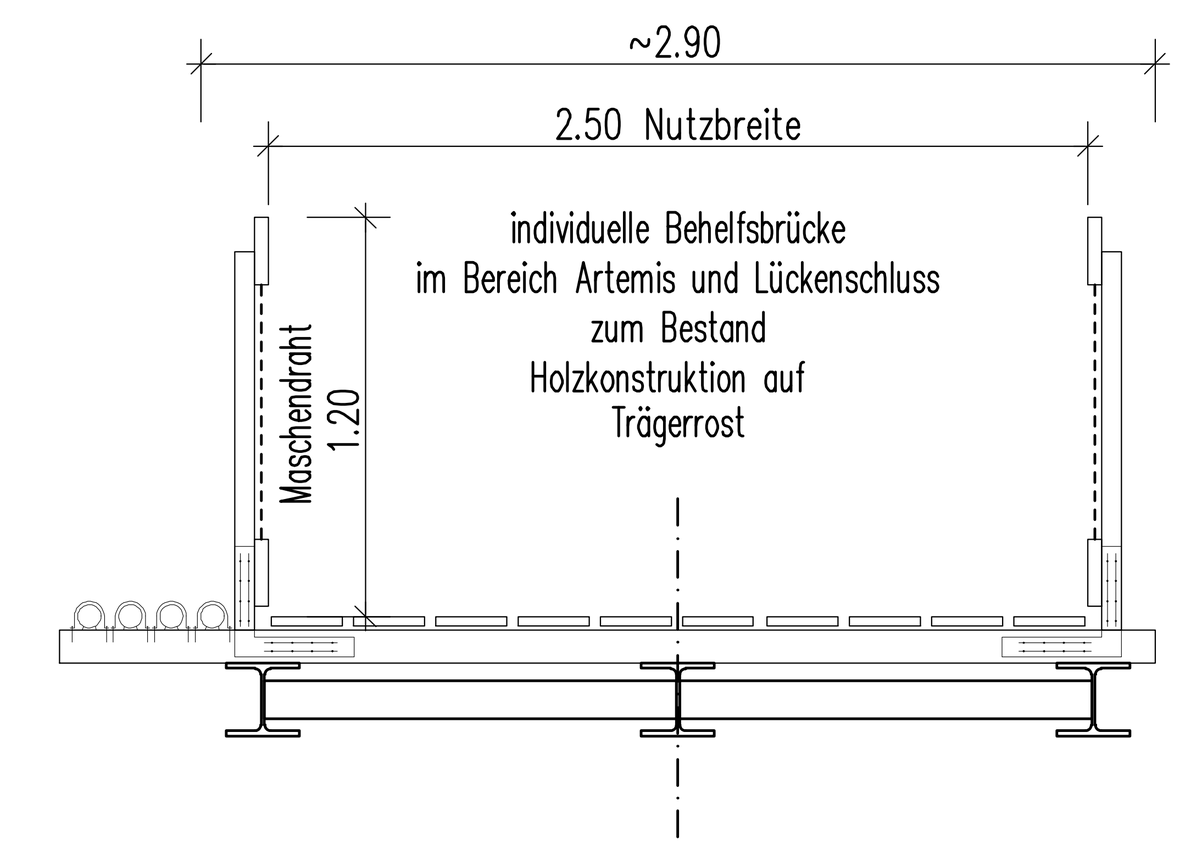

Längsschnitt M 1:250
Schnitt in Bauwerksachse

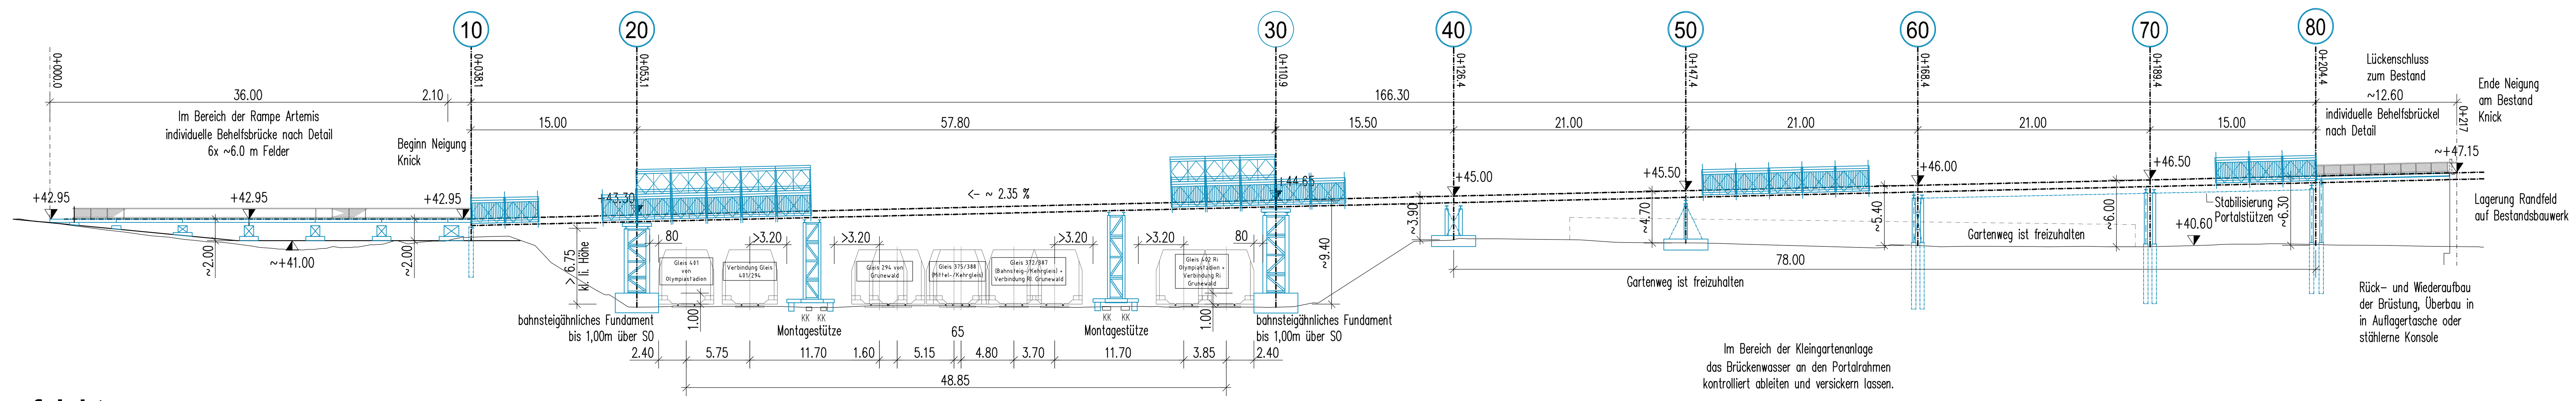


Draufsicht M 1:250

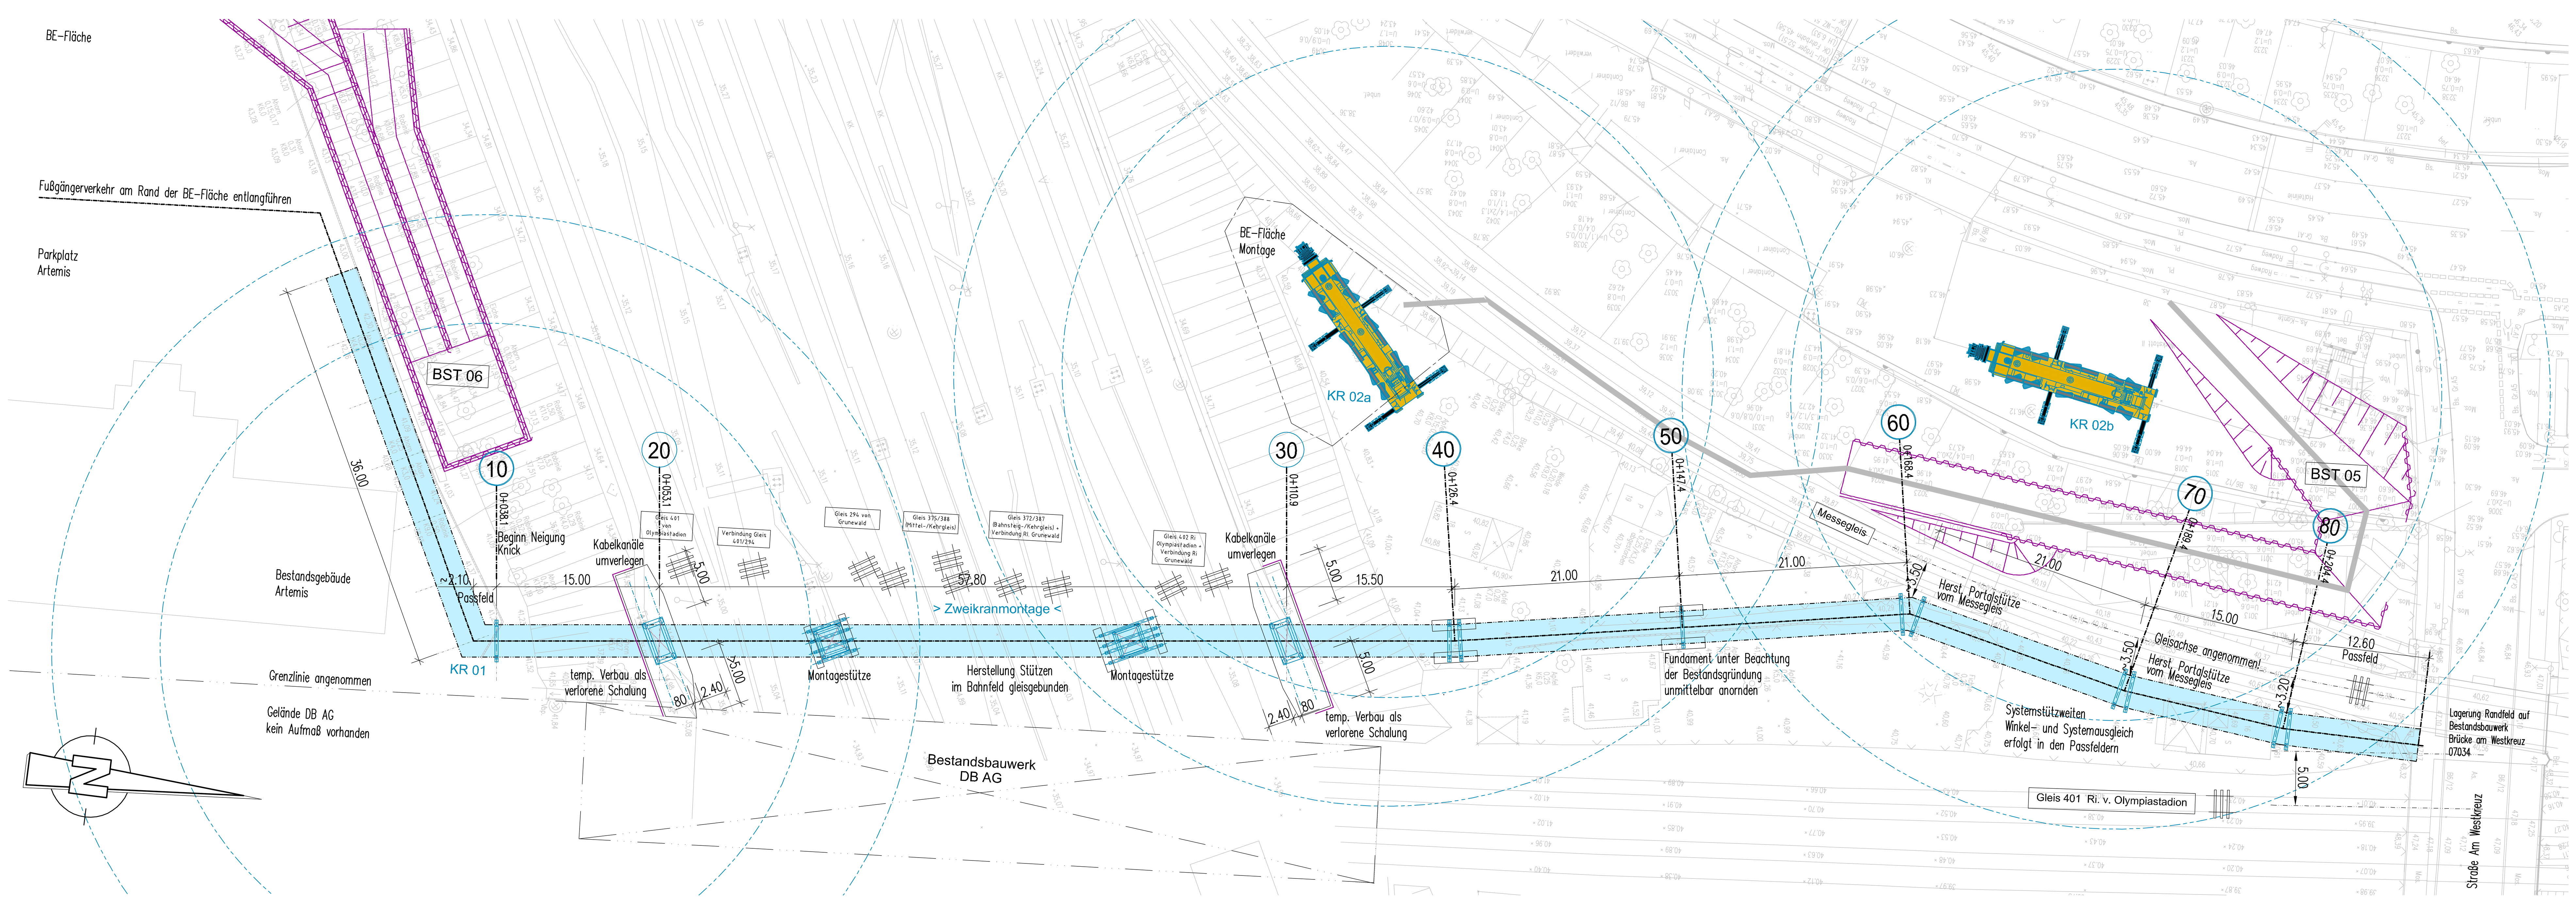

Bauwerksdaten		FÜ Behelfsbrücke
Bauart:		~~Stahlbeton~~ – ~~Spannbeton~~ – Stahl – ~~Verbund~~
Einwirkung Verkehrslast:		DIN EN 1991–2 (12/2010)+NA (08/2012), Dienstfahrzeug Winterdienst
Militärlastenklasse STANAG		–
Einzelstützweiten	[m]	38.1 + 15.0 + 57.8 + 15.5 + 3x 21.0 + 15.0 + 12.60
Gesamtlänge zw. Endauflagern	[m]	166.3 m Systembrücke, 217.00 m Gesamtlänge
Lichte Weite zw. Widerlagern	[m]	–
Kleinste Lichte Höhe	[m]	≥ 6.75 m über SO (S-Bahn)
Kreuzungswinkel	[gon]	100
Breite zw. Geländern	[m]	2.50
Brückenfläche	[m^2]	416.0 Systembrücke, 543.0 Gesamtfläche

Systemskizze

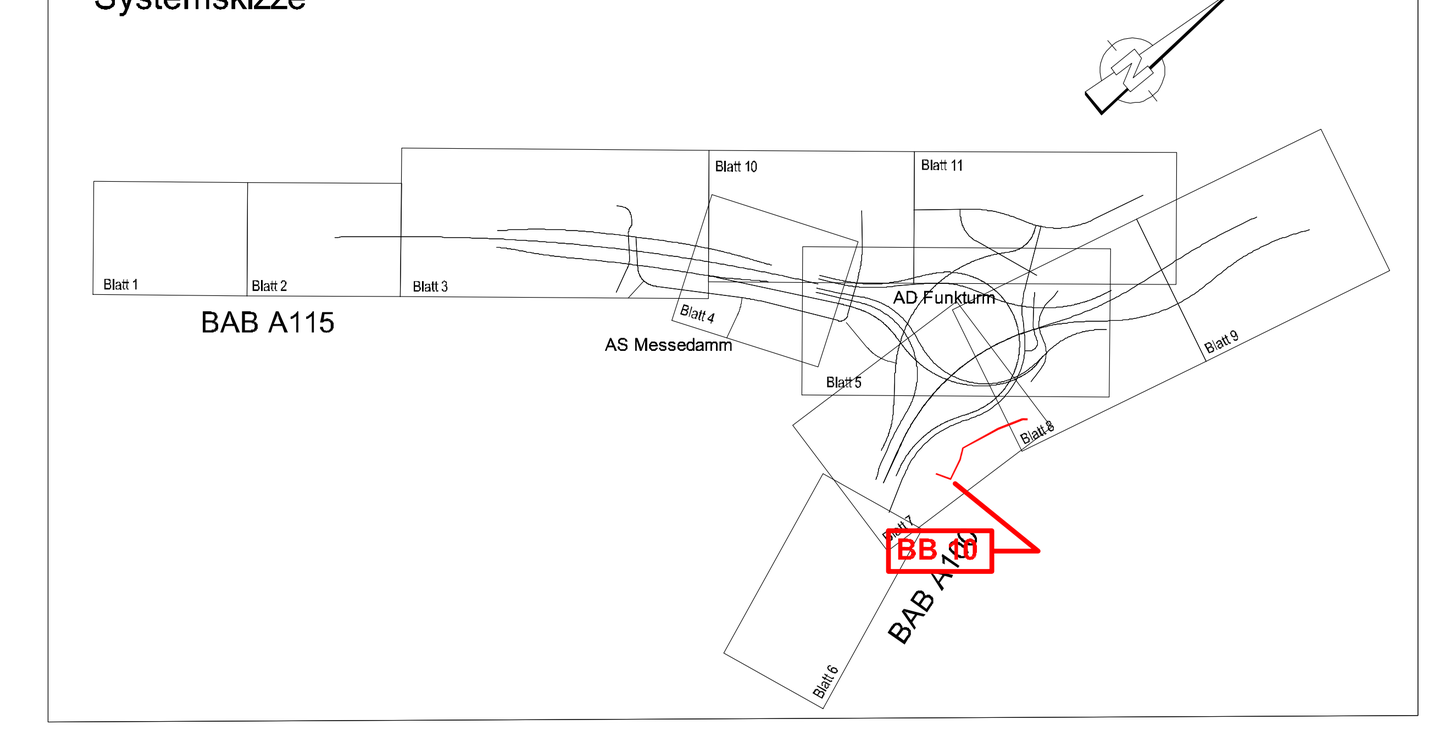

Arbeitsgemeinschaft Umbau AD Funkturm

Schüßler-Plan Ingenieurgesellschaft mbH Berlin
Greifswalder Str. 80 A
10405 Berlin
Tel. (030)42106-0 Fax (030)42106-301
www.schuessler-plan.de

ARCADIS
Arcadis Germany GmbH
EUREF-Campus 10
12829 Berlin
Telefon: (030) 7675 - 0
www.arcadis.com

Nachunternehmer d. Arge:
SSF Ingenieure AG
Schönhauser Allee 149
10435 Berlin
www.ssf-ing.de

	Datum	Zeichen
bearbeitet	13.11.2020	scg
gezeichnet	13.11.2020	mub
geprüft	13.11.2020	Schiller

DEGES im Auftrag der Autobahn GmbH des Bundes
Die Autobahn
Deutsche Einheit Fernstraßenplanungs- und -bau Gmbh
Zimmerstraße 54
10117 Berlin
Telefon (030) 202 43 - 0
Telefax (030) 202 43 - 291
www.deges.de

	Datum	Zeichen
bearbeitet	06.2021	Jagels
geprüft	06.2021	Kupferschmid

Projekt-Nr. VKE F03.1

Nr.	Art der Änderung	Datum	Zeichen
a	Einarbeitung der Prüfanmerkungen	06.2021	tun

Lagesystem	Soldner 88	Stand Kataster	16.07.2020
Höhensystem	DHHN 92	Bestandsvermessung	16.07.2020

VORENTWURF

Die Autobahn GmbH des Bundes

Unterlage / Blatt-Nr.: 15.6 / 9 a

Bauwerksskizze

BB 10 - Behelfsbrücke (FÜ) im Zuge eines bauzeitlichen Gehweges über die Bahnanlagen

Straße: A 100/115 Station:

PROJIS-Nr.: „-“

Maßstab: 1:250 / 1:100 / 1:25

A 100 / A 115 - Umbau AD Funkturm

A100, RF DD - Bau-km 0+000 (Betr.-km 6,091) bis Bau-km 0+879.320 (Betr.-km 7,042)
A100, RF HH - Bau-km 0+000 (Betr.-km 7,042) bis Bau-km 0+970.352 (Betr.-km 6,002)
A115 - Bau-km 0+150 (Betr.-km 26,710) bis Bau-km 1+051.220 (Betr.-km 27,641)

Aufgestellt: DEGES	Geprüft: DEGES ....
Kenntnisnahme:	Genehmigt: Die Autobahn GmbH des Bundes ....