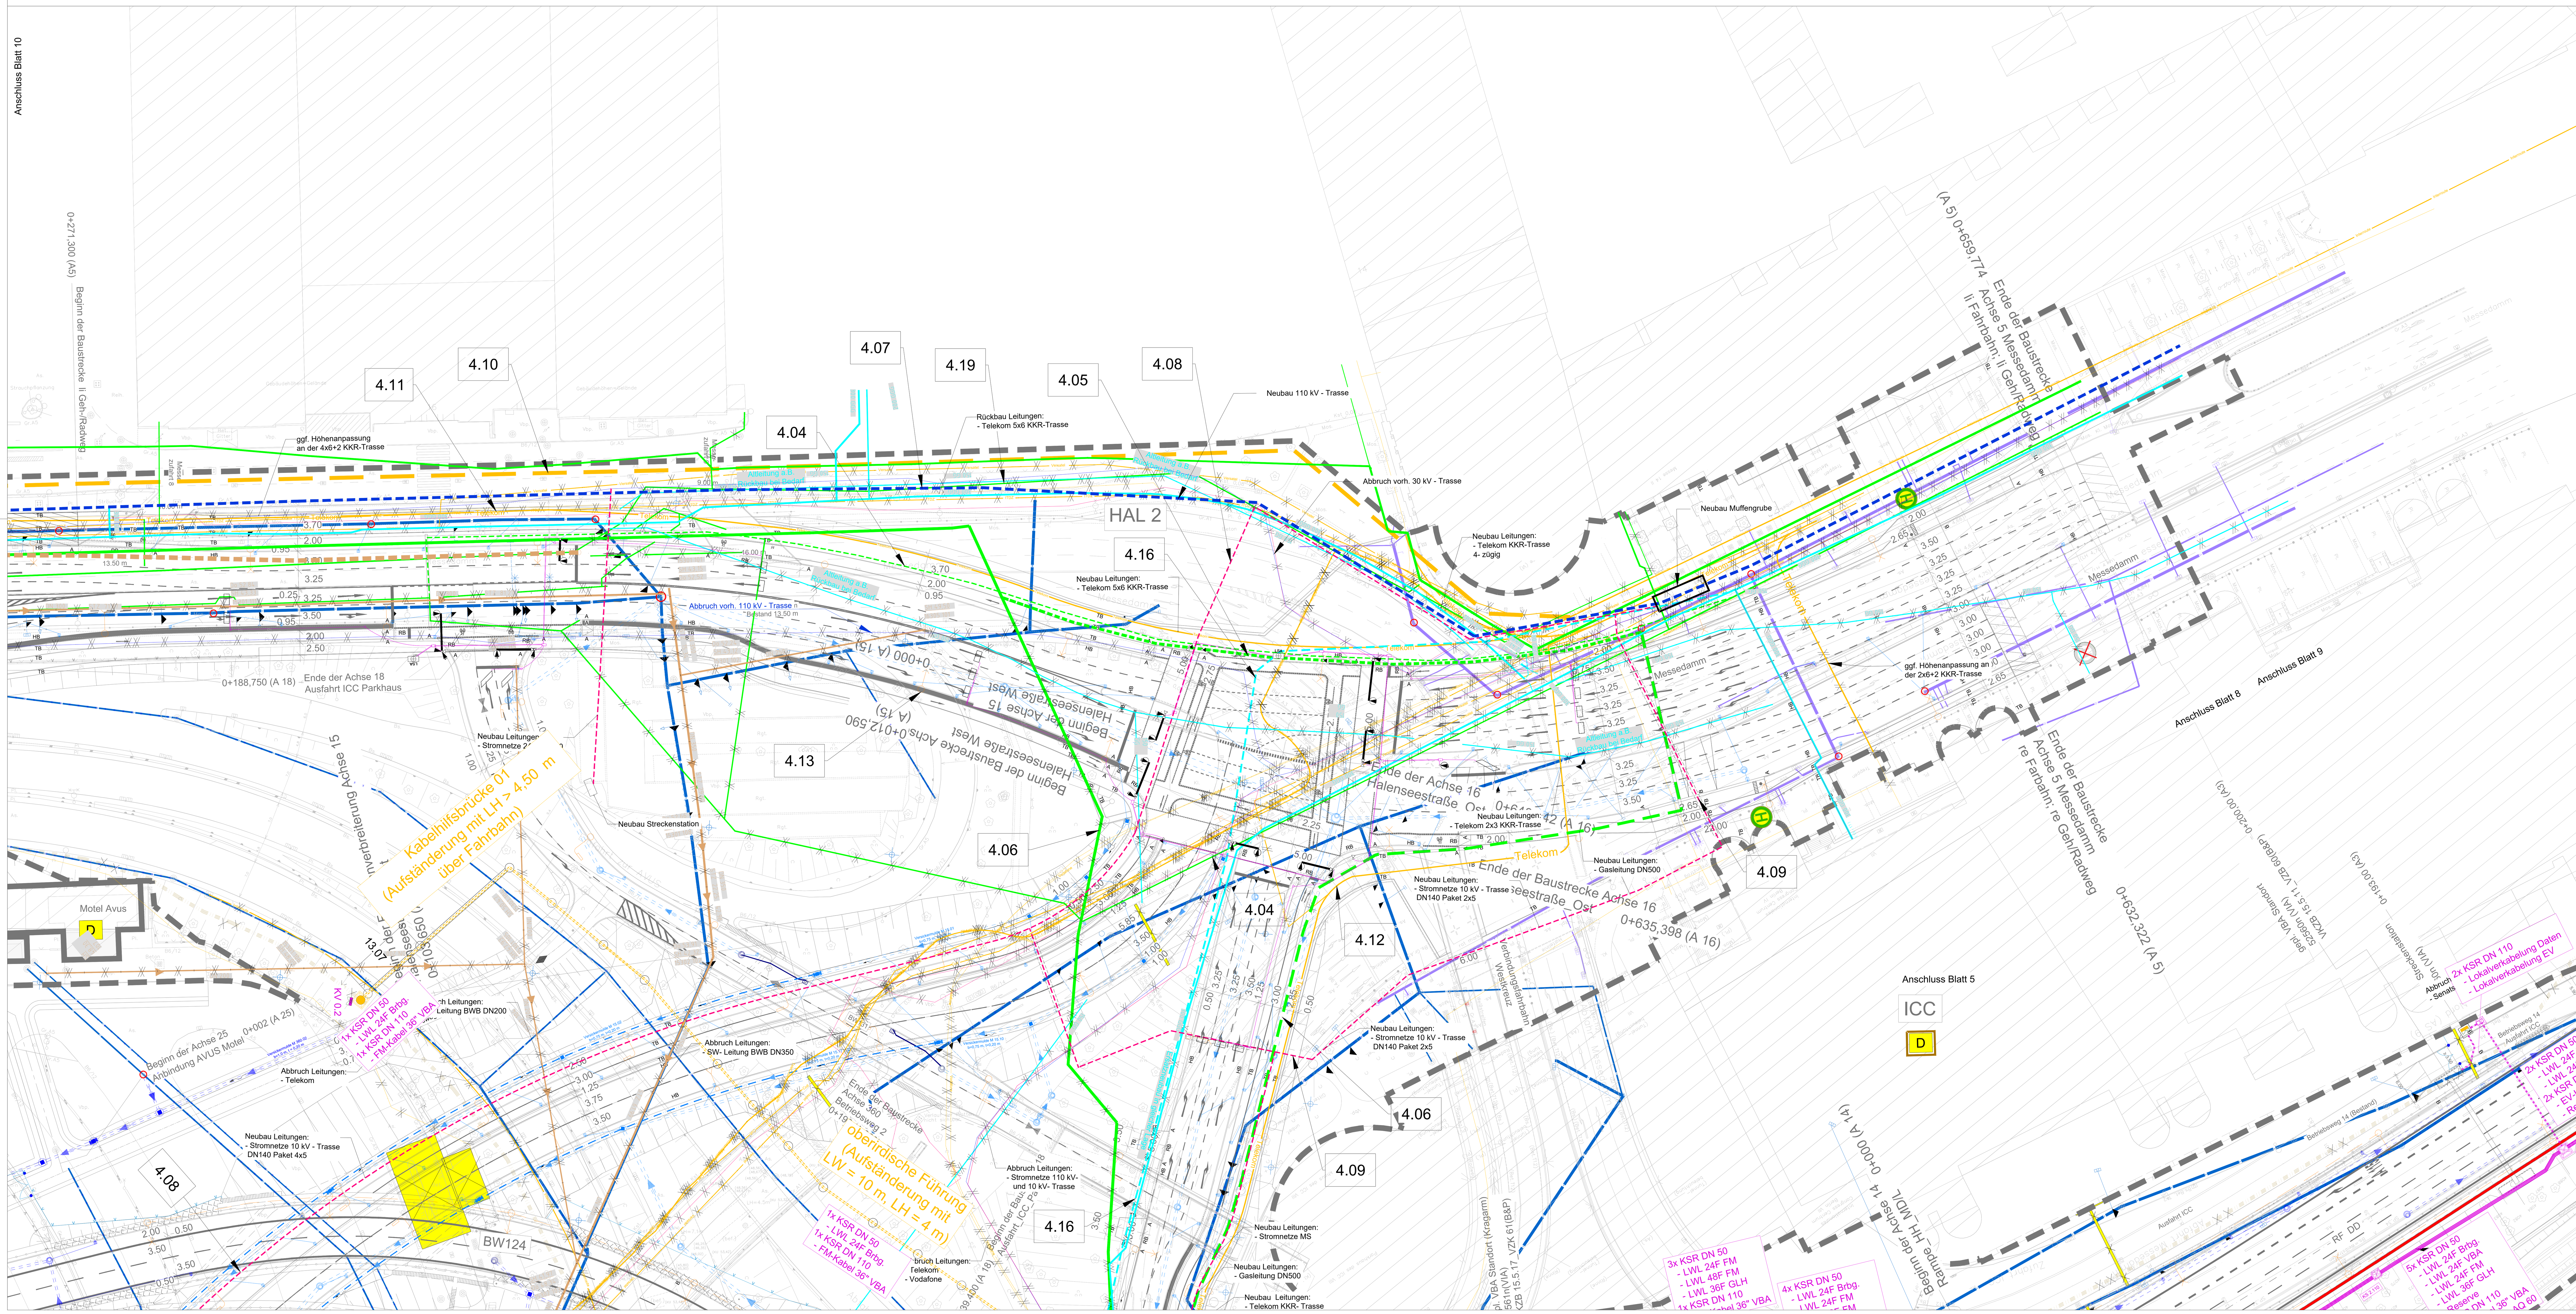



## Zeichenerklärung

### Leitungen

| Bestand | Neubau | Abbruch/auszubauen | |
|---|---|---|---|
| | | | Fernmeldekabel/-leitungen ( Telekom, Kabel Deuschland, Vodafone, Versatel, Colt, Interoute, Alliander, euNetworks, IDTZ, TeleColumbus, DNS NET, FiberPlan, MTI, DB ) |
| | | | Elektroleitung MS ( Stromnetz Berlin ) |
| | | | Elektroleitung HS ( Stromnetz Berlin ) |
| | | | Trinkwasserleitung ( BWB ) |
| | | | Schmutzwasserleitung ( BWB ) |
| | | | Regenwasserleitung ( BWB ) |
| | | | Abwasserdruckleitung ( BWB ) |
| | | | Mischwasserleitung ( BWB ) |
| | | | Sickerrohrleitung |
| | | | Druckleitung |
| | | | Gasleitung ( NBB ) |
| | | | LSA-Kabel |

Die Eintragungen der Ver- und Entsorgungsleitungen erfolgte nach den Angaben der jeweiligen Versorgungsträger. Eine Gewährleistung für die Vollständigkeit und Genauigkeit der Eintragungen kann nicht übernommen werden.

KSR-/Kabeltrassen zeigen nur die Lage und nicht die tatsächliche Anzahl. Diese ist jeweils aus der Leitungsplanung des entsprechenden Leitungsträgers zu entnehmen.

gepl. Schutzrohr

Baufeldgrenze

### BAB eigene Leitungen / Kabelleerohre

Bestand | Neubau

Kabelschutzrohre, PE-HD

Kabelschutzrohre, PE-HD mit Betonummantelung

Kabelkleinschacht / KKS

Kabelgroßschacht / KGS

bauzeitliche Umverlegung Kabelschutzrohre


Beleuchtungsplanung

### Immissionsschutz

Lärmschutzwand

### Regelungsverzeichnis

4.01 Nr. im Regelungsverzeichnis

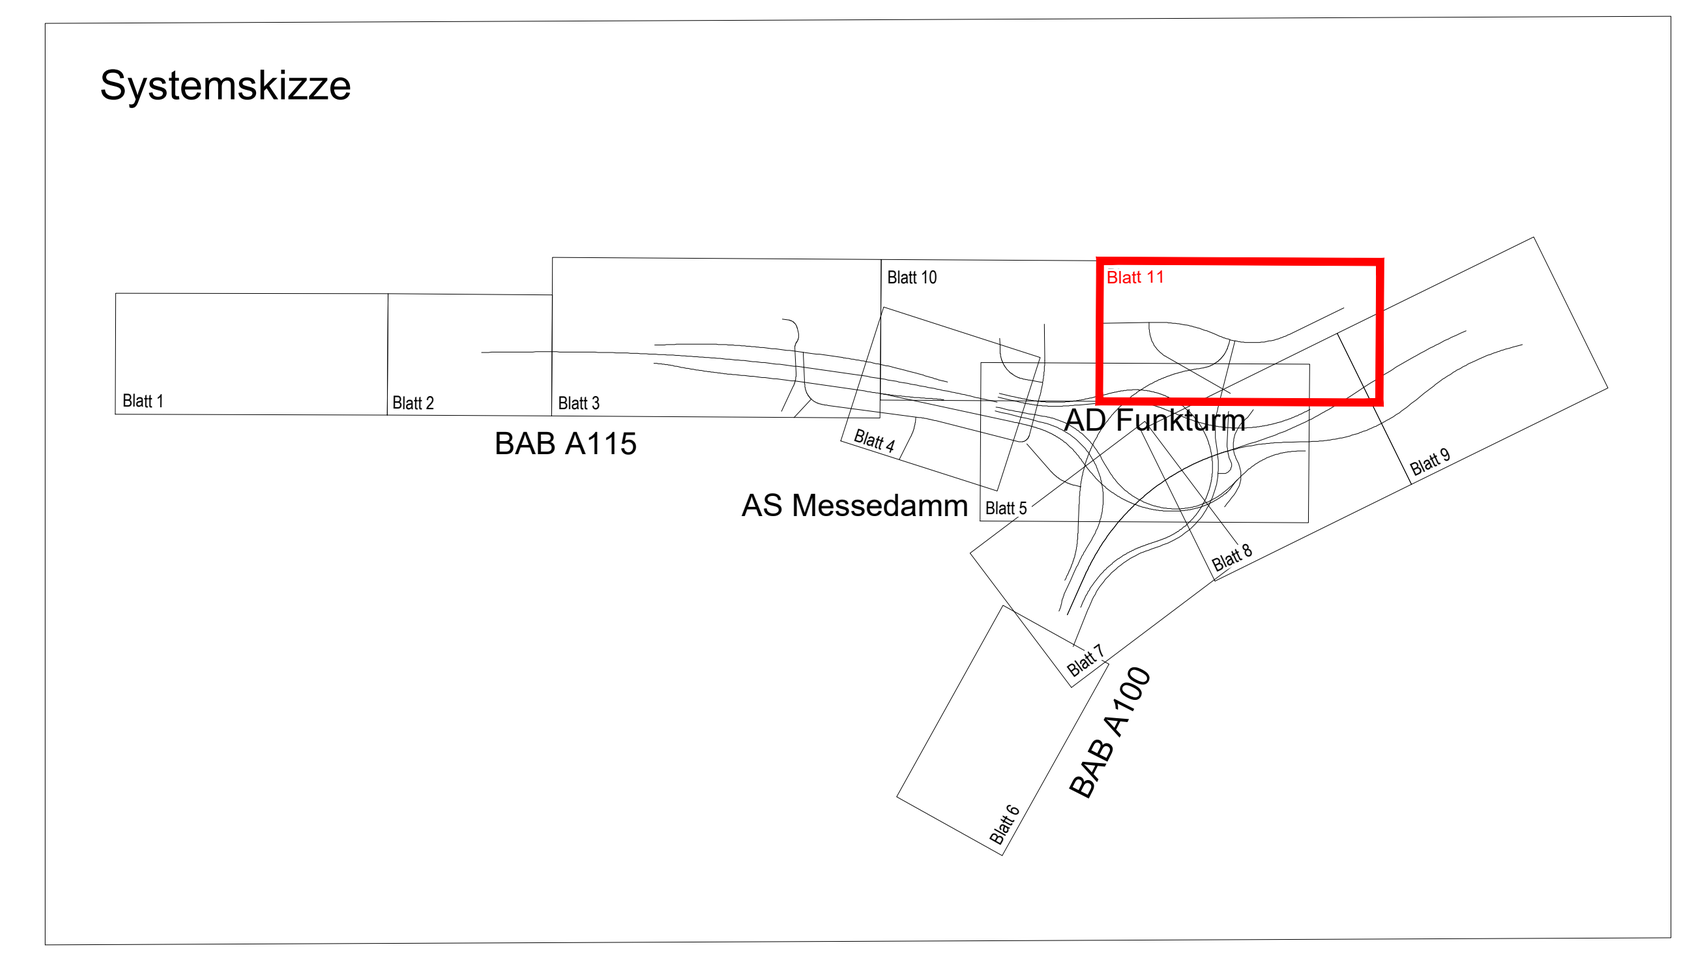


| | | | |
|---|---|---|---|
| | | | |
| | | | |
| | | | |
| Nr. | Art der Änderung | Datum | Zeichen |

| Arbeitsgemeinschaft Umbau AD Funkturm | | Datum | Zeichen |
|---|---|---|---|
| Schüßler-Plan Ingenieurgesellschaft mbH Berlin, Greifswalder Str. 80 A, 10405 Berlin, Tel. (030)42106-0 Fax (030)42106-301, www.schuessler-plan.de — ARCADIS Arcadis Germany GmbH, EUREF-Campus 10, 10829 Berlin, Telefon: (030) 7675 - 0, www.arcadis.com | bearbeitet | 12/2021 | gez. Shkabura |
| | gezeichnet | 12/2021 | gez. Shkabura |
| | geprüft | 12/2021 | gez. Dribbisch |

| DEGES im Auftrag der Autobahn GmbH des Bundes — Die Autobahn | | Datum | Zeichen |
|---|---|---|---|
| Deutsche Einheit Fernstraßenplanungs- und -bau GmbH, Zimmerstraße 54, 10117 Berlin, Telefon (030) 202 43 - 0, Telefax (030) 202 43 - 291, www.deges.de | bearbeitet | 12/2021 | Hazim |
| | geprüft | 12/2021 | Schaefer |
| | Projekt-Nr. VKE F03.1 | | |

| Lagesystem | Soldner 88 | Stand Kataster | 16.07.2020 |
|---|---|---|---|
| Höhensystem | DHHN 92 | Bestandsvermessung | 16.07.2020 |

# FESTSTELLUNGSENTWURF

Die Autobahn GmbH des Bundes

Straße / Abschnitt.-Nr. / Station: A 100/A 115

PROJIS-Nr.:

Unterlage / Blatt-Nr.: 16.4 / 11

**Raumverteilungsplan KP Messedamm / Halenseestraße**

Maßstab: 1:500

## A 100/A 115 Umbau AD Funkturm

A 100, RF DD - Bau-km 0+000 (Betr.-km 6,091) bis Bau-km 0+879.320 (Betr.-km 7,042)
A 100, RF HH - Bau-km 0+000 (Betr.-km 7,042) bis Bau-km 0+970.352 (Betr.-km 6,002)
A 115 - Bau-km 0+150 (Betr.-km 26,710) bis Bau-km 1+051.220 (Betr.-km 27,641)

aufgestellt:
DEGES Deutsche Einheit Fernstraßenplanung- und -bau GmbH

gez. i.A. Grüschow

Berlin, den 15.12.2021

Plt: 2022-4-11

\DEBE3FS01\DE-Projekte\DE0117.000284_AD_Funkturm\I-Infra\05_Lph4_Genehmigungsplanung\16_Sonstige_Plaene\RVP\RVP_mit Regelungsnummern.dwg

1160x697