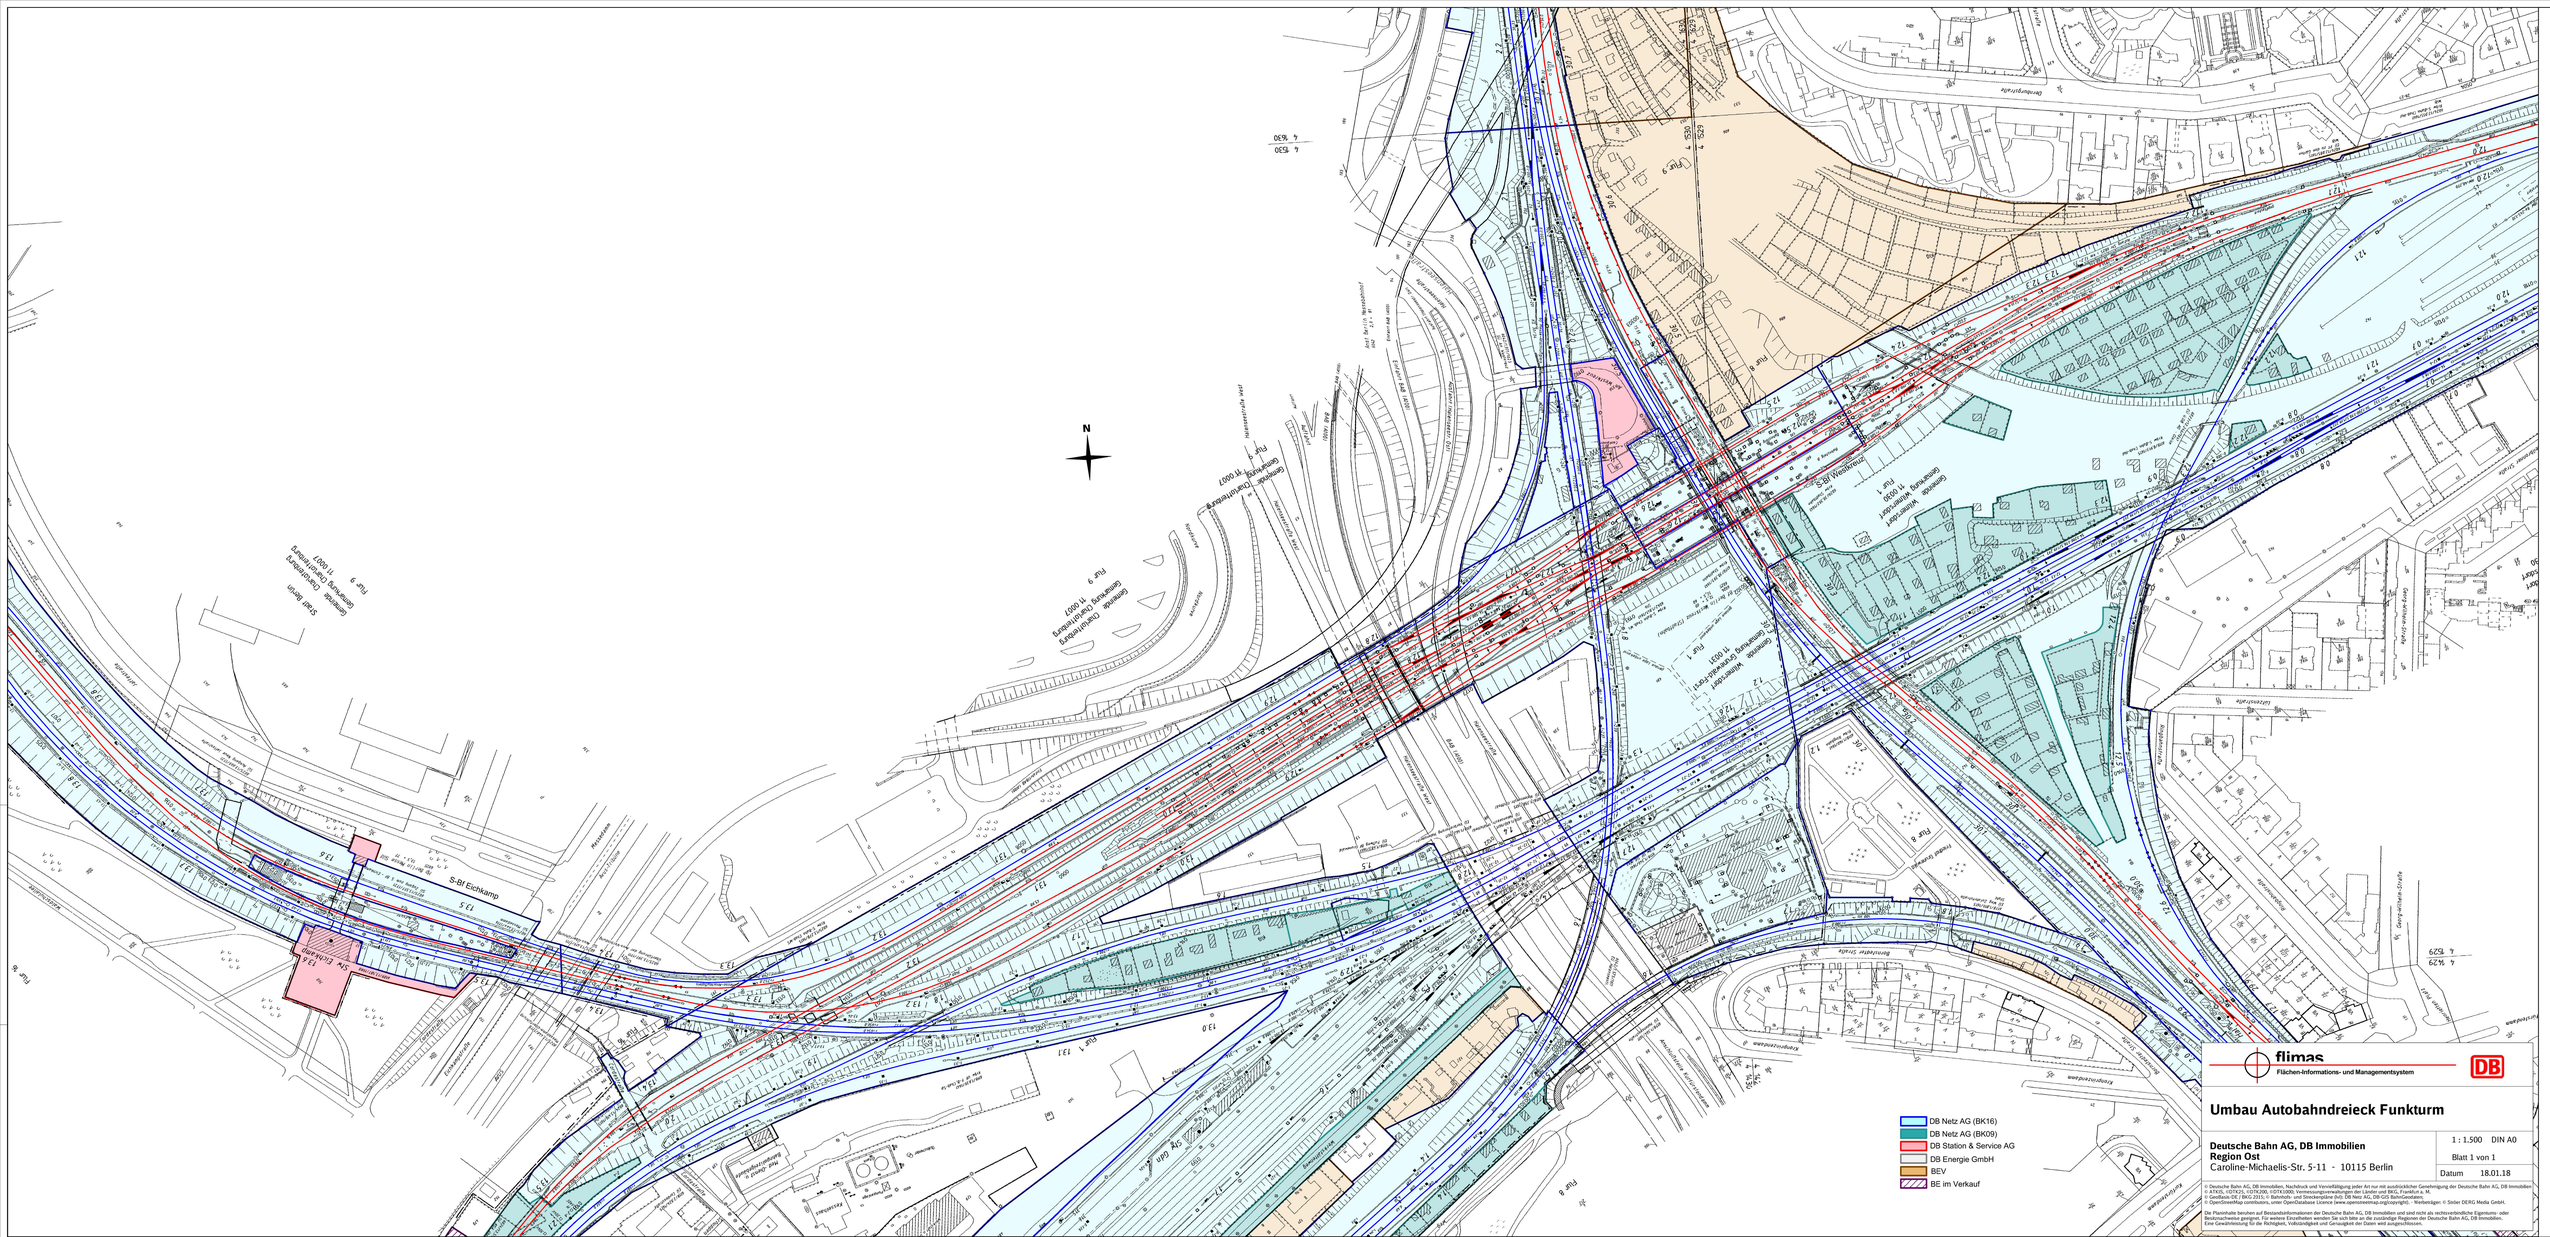


flimas
Flächen-Informations- und Managementsystem

DB

Umbau Autobahndreieck Funkturm

Deutsche Bahn AG, DB Immobilien
Region Ost
Caroline-Michaelis-Str. 5-11 - 10115 Berlin

1 : 1.500 DIN A0
Blatt 1 von 1
Datum 18.01.18

© Deutsche Bahn AG, DB Immobilien, Nachdruck und Vervielfältigung jeder Art nur mit ausdrücklicher Genehmigung der Deutsche Bahn AG, DB Immobilien
© ATKIS, ©DTK25, ©DTK200, ©DTK1000, Vermessungsverwaltungen der Länder und BKG, Frankfurt a. M.
© GeoBasis-DE/BKG (2009), Daten verändert, Lizenz: dl-de/by-2-0 http://www.govdata.de/dl-de/by-2-0
© OpenStreetMap contributors, unter Open Database Licence (www.opendatacommons.org/licenses/odbl/) - Weiterlegen: © Sieber DERG Media GmbH.

Die Plantreue beruhen auf Bestandsinformationen der Deutsche Bahn AG, DB Immobilien und sind nicht als rechtsverbindliche Eigentums- oder Grenzfeststellungen gewertet. Für weitere Einzelheiten wenden Sie sich bitte an die zuständige Regionen der Deutsche Bahn AG, DB Immobilien.
Eine Gewährleistung für die Richtigkeit, Vollständigkeit und Genauigkeit der Daten wird ausgeschlossen.