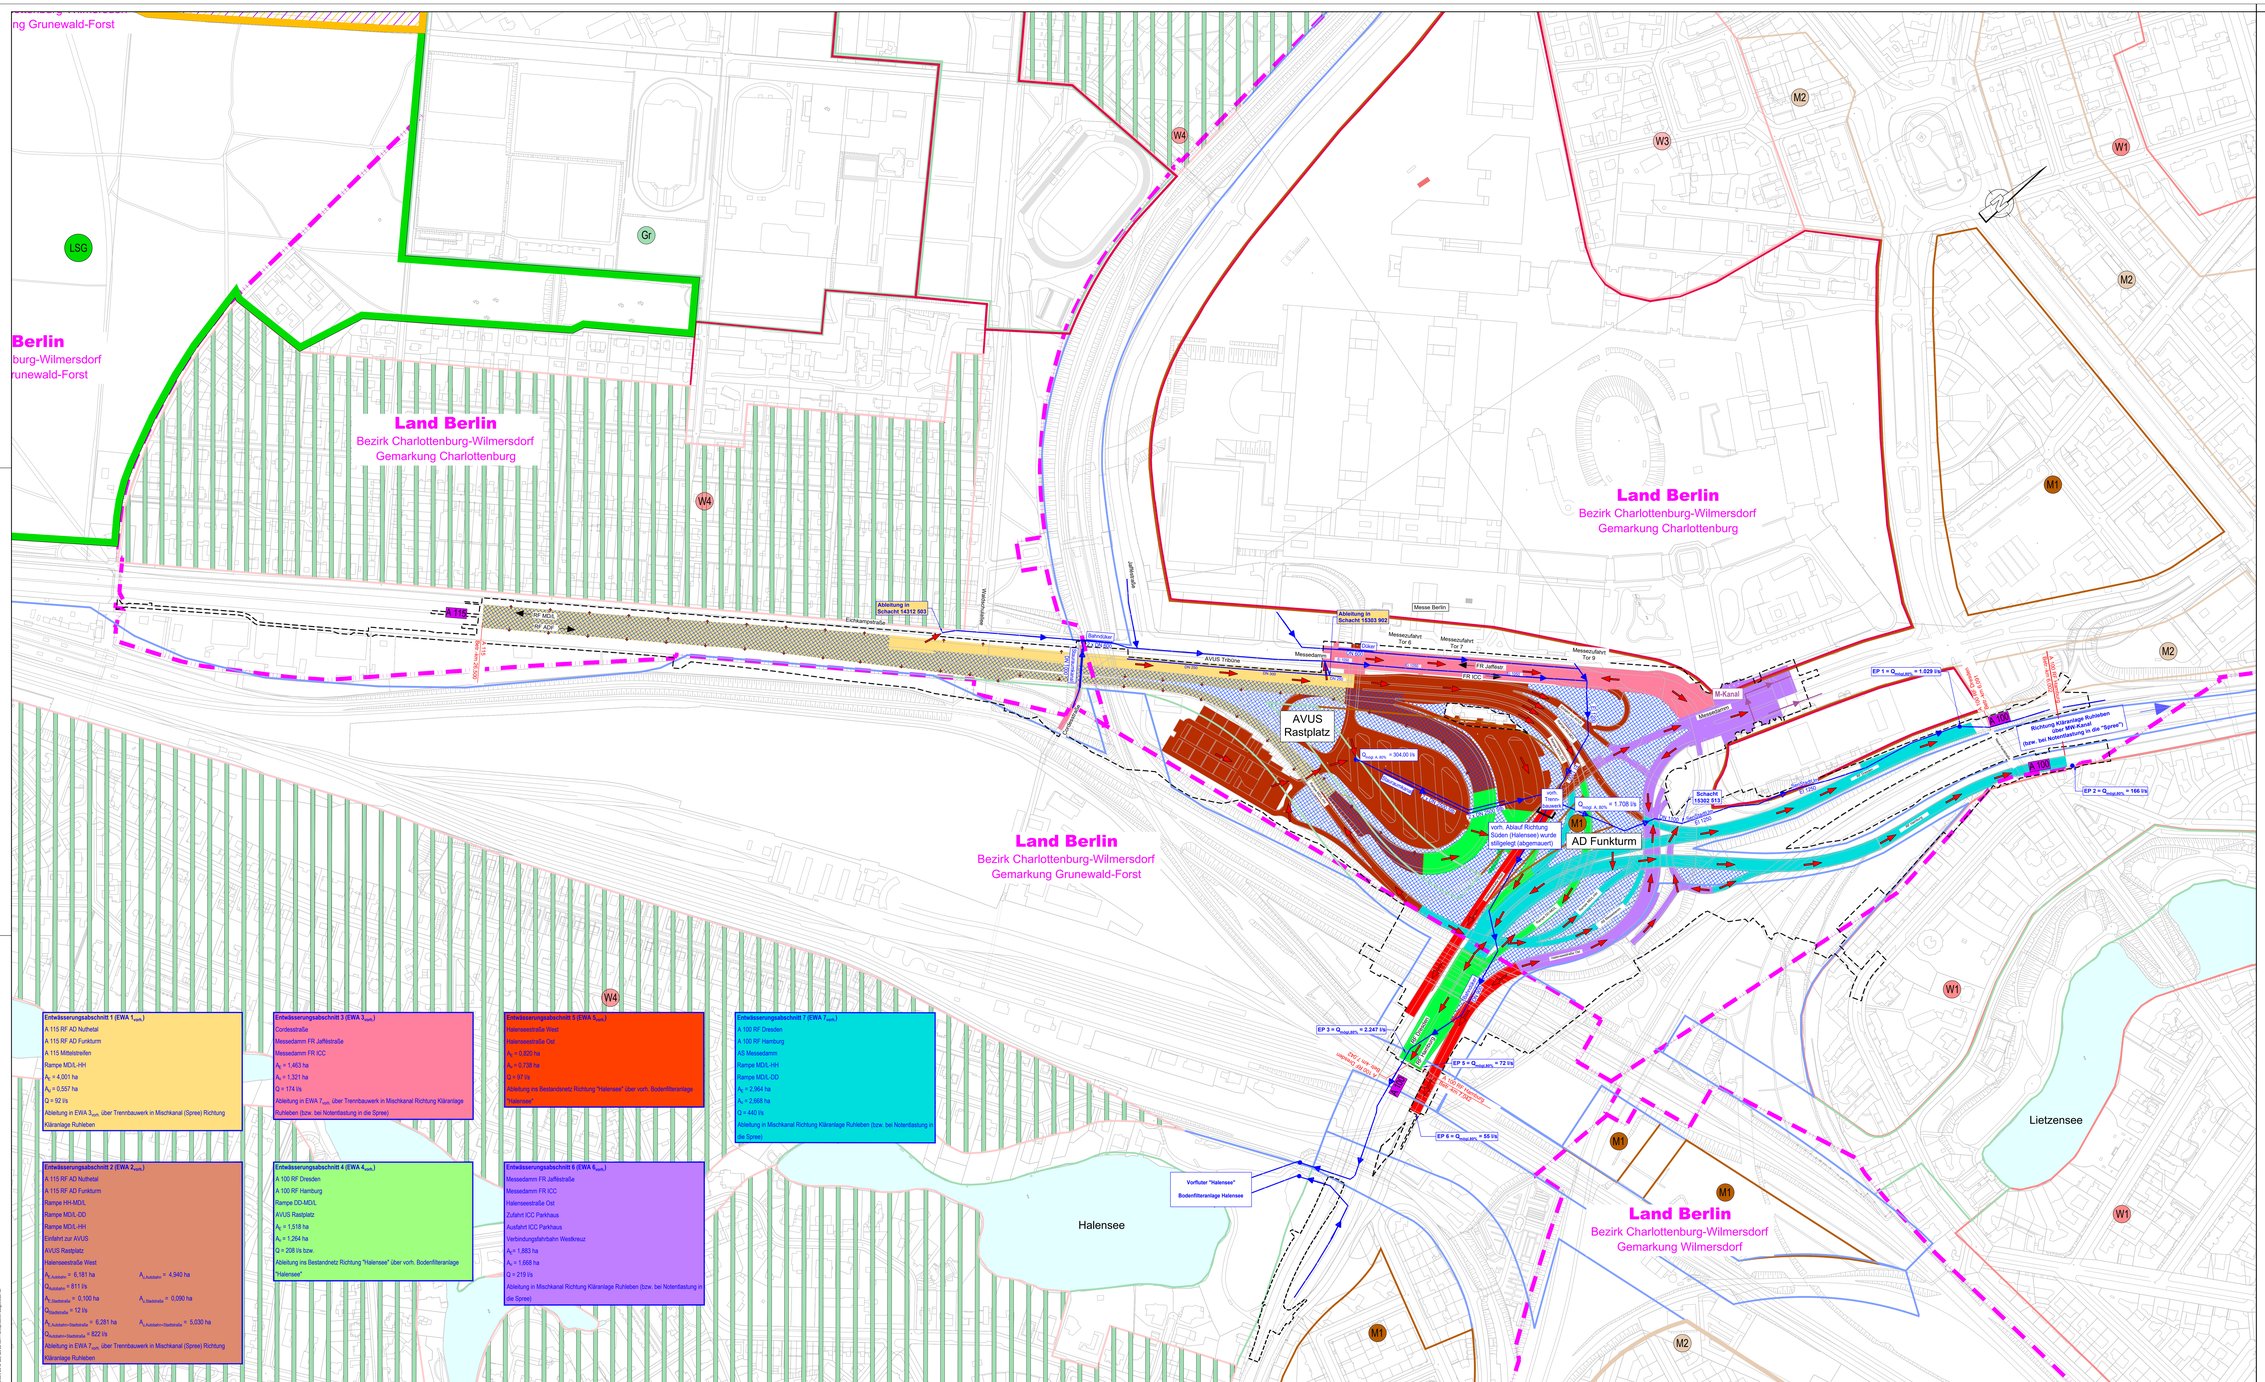

Land Berlin
Bezirk Charlottenburg-Wilmersdorf
Gemarkung Charlottenburg
Land Berlin
Bezirk Charlottenburg-Wilmersdorf
Gemarkung Grunewald-Forst
Land Berlin
Bezirk Charlottenburg-Wilmersdorf
Gemarkung Wilmersdorf
AVUS Rastplatz
AD Funkturm
Halensee
Lietzensee
Messedamm
Messe Berlin
Messezufahrt Tor 9
Messezufahrt Tor 2
Messezufahrt Tor 6
M-Kanal
Eichkampstraße
Trabrennbahn
Jafféstraße
Bahndüker
AVUS Tribüne
Ableitung in Schacht 14312 503
Ableitung in Schacht 15303 502
Schacht 15302 501
Schacht 15301 501
vorh. Trenn-bauwerk
vorh. Ablauf Richtung Süden (Halensee) wurde stillgelegt (abgemauert)
Richtung Kläranlage Ruhleben über MW-Kanal (bzw. bei Notentlastung in die "Spree")
Vorfluter "Halensee" Bodenfilteranlage Halensee
A 115
A 100
RF MD/L
RF AD/F
RF MD/L
RF AD/F
RF MD/L
RF AD/F