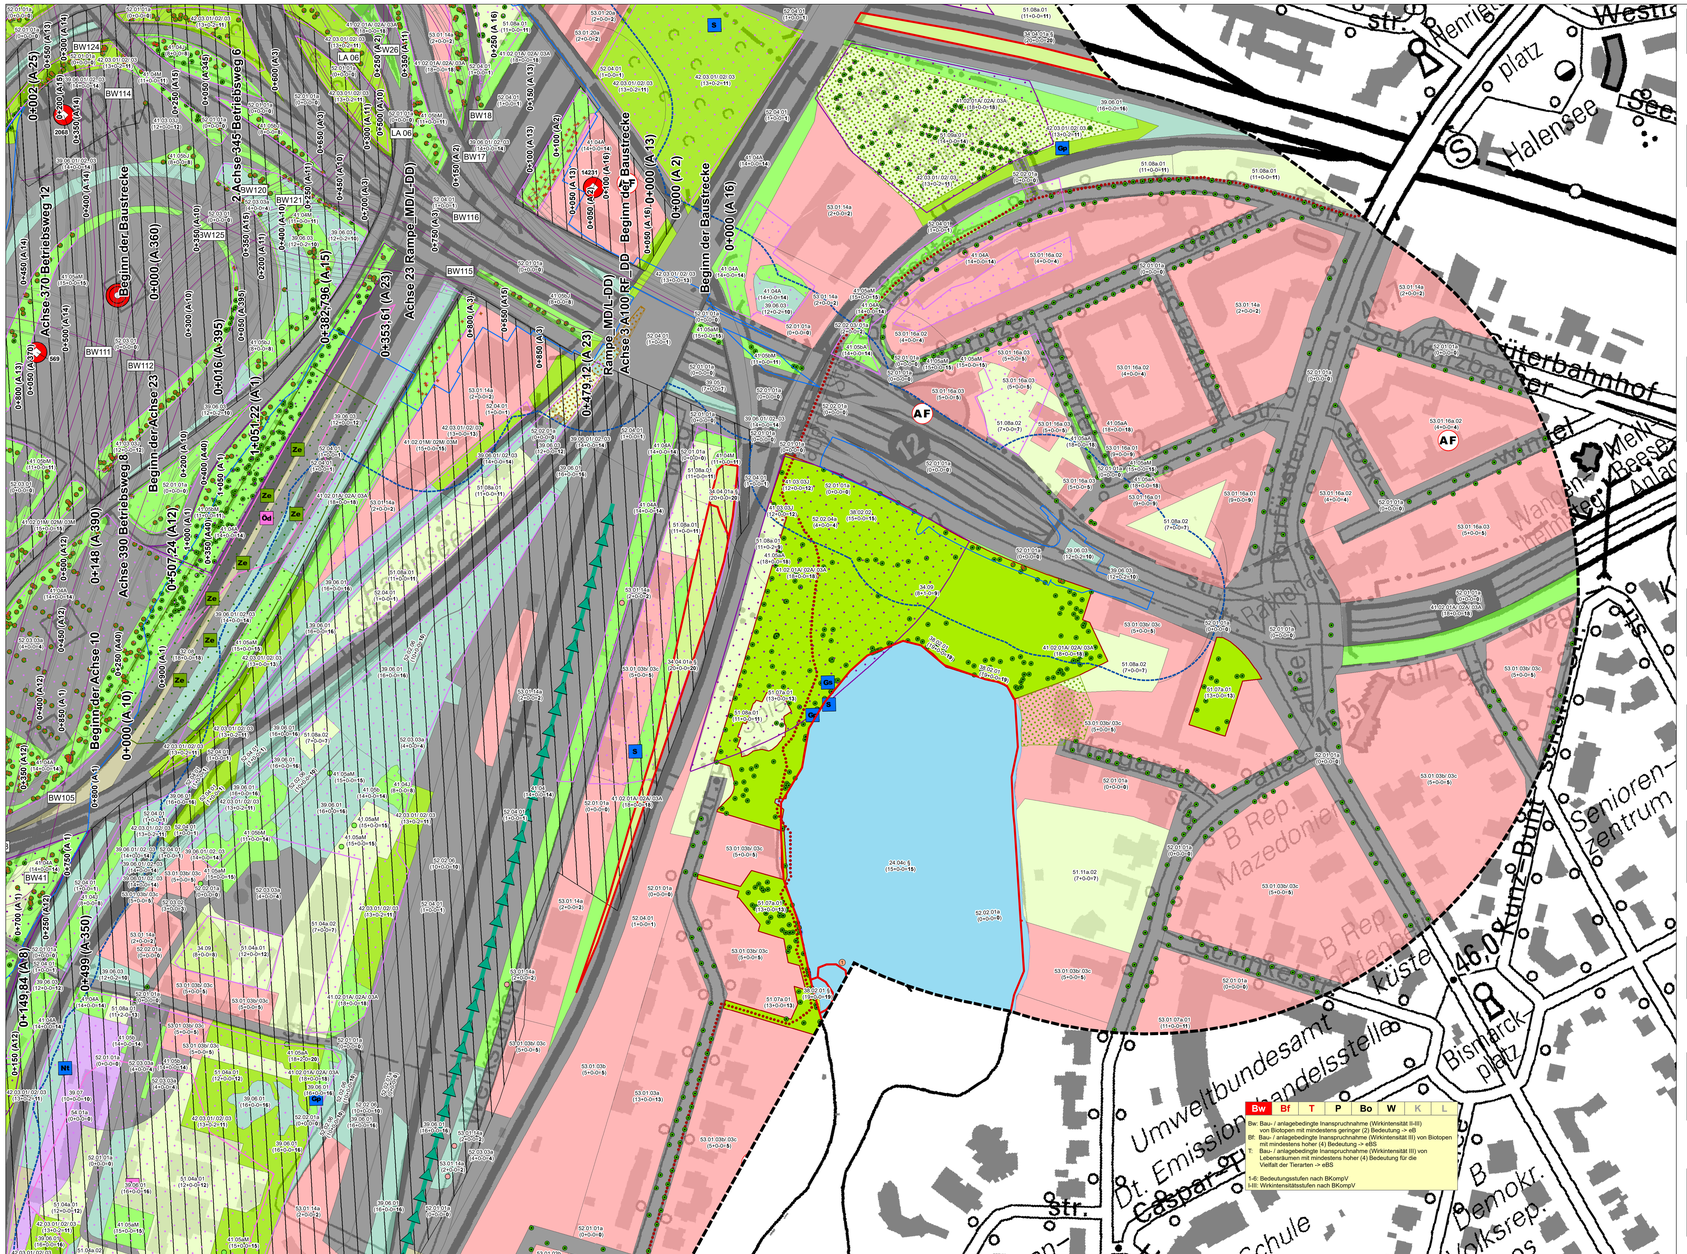

Beginn der Baustrecke
0+000 (A 16)
0+000 (A 2)
0+000 (A 13)
0+000 (A 10)
0+000 (A 1)
0+000 (A 23)
0+000 (A 360)
Achse 3 A100 RF, DD – Beginn der Baustrecke
Achse 23 Rampe MD/L-DD
Achse 345 Betriebsweg 6
Achse 370 Betriebsweg 12
Achse 390 Betriebsweg 8
Rampe MD/L-DD
